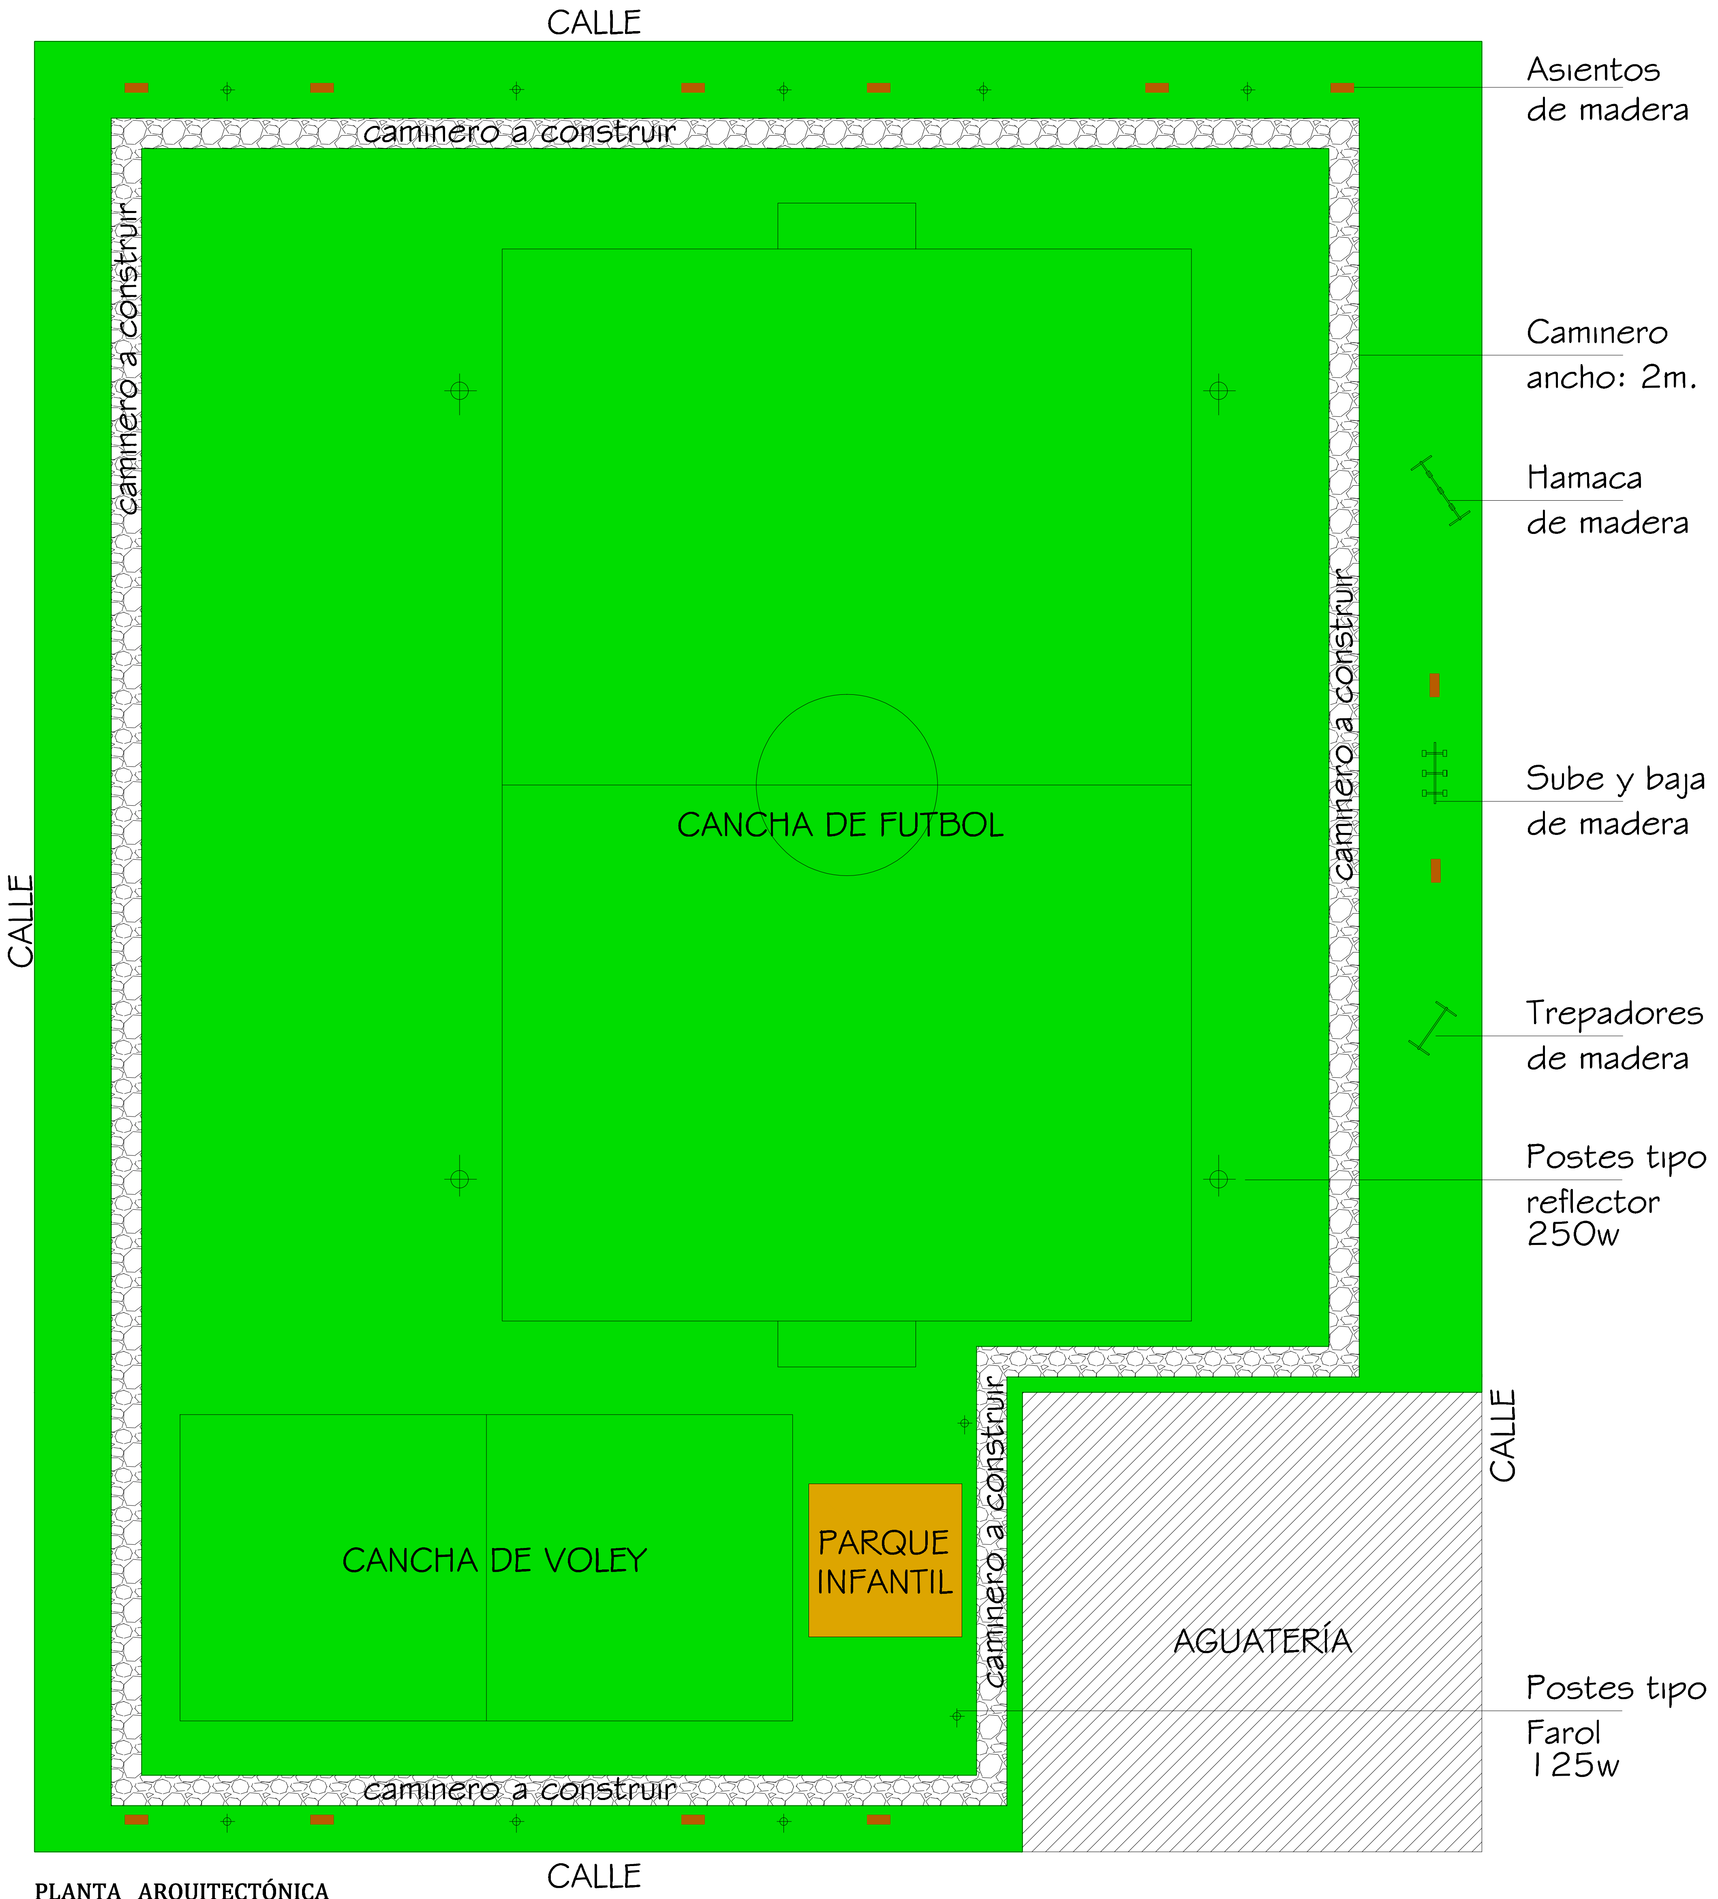

PLANTA ARQUITECTÓNICA
Escala 1:200

OBRA: PLAZA MUNICIPAL
UBICACIÓN: CURUPAYTY, SANTA MARIA DE FE-MISIONES