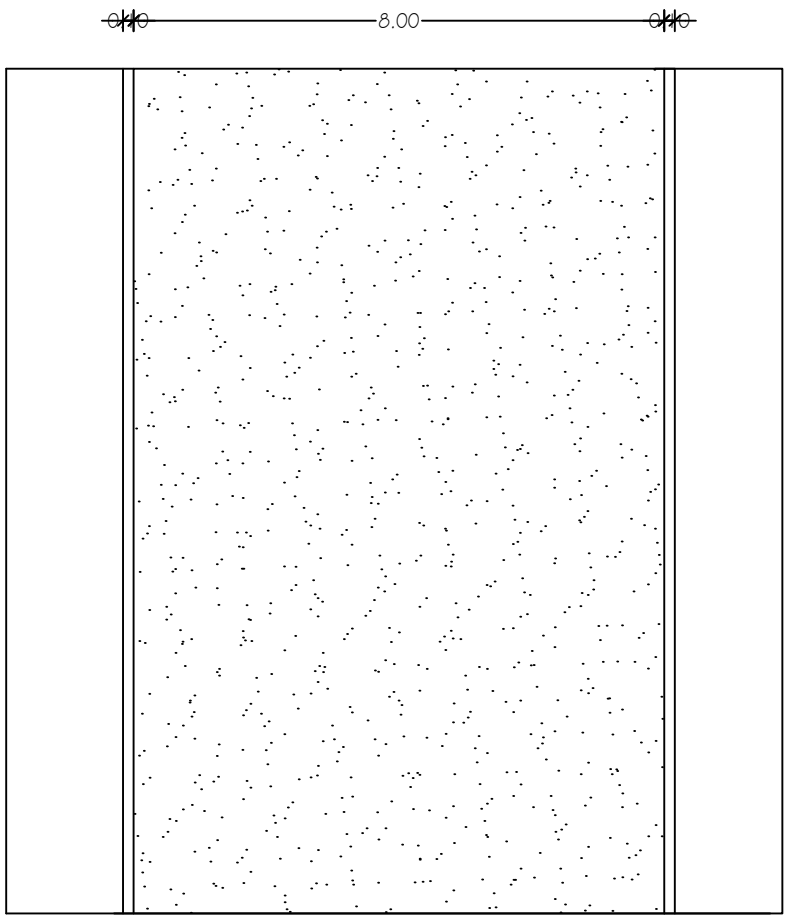

PAVIMENTO TIPO EMPEDRADO

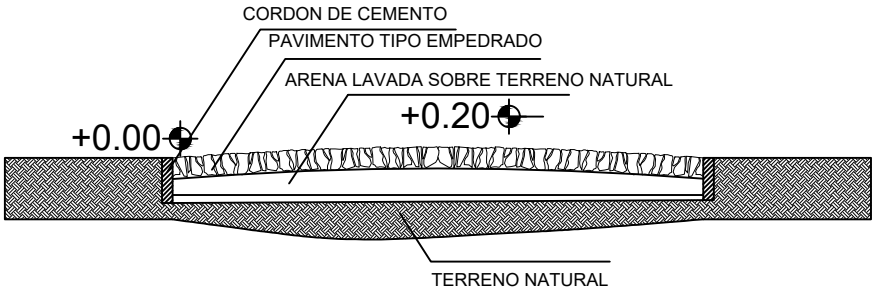

CORTE TRANSVERSAL
ESCALA 1: 50

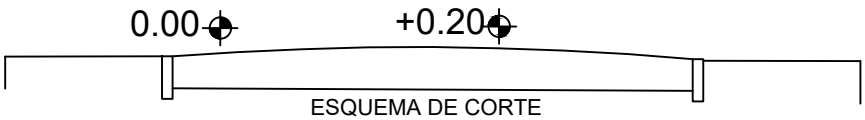

ESQUEMA DE CORTE
ESC. 1: 50

PROYECTO : CONSTRUCCIÓN DE EMPEDRADO
UBICACIÓN : MBUYAPEY
.