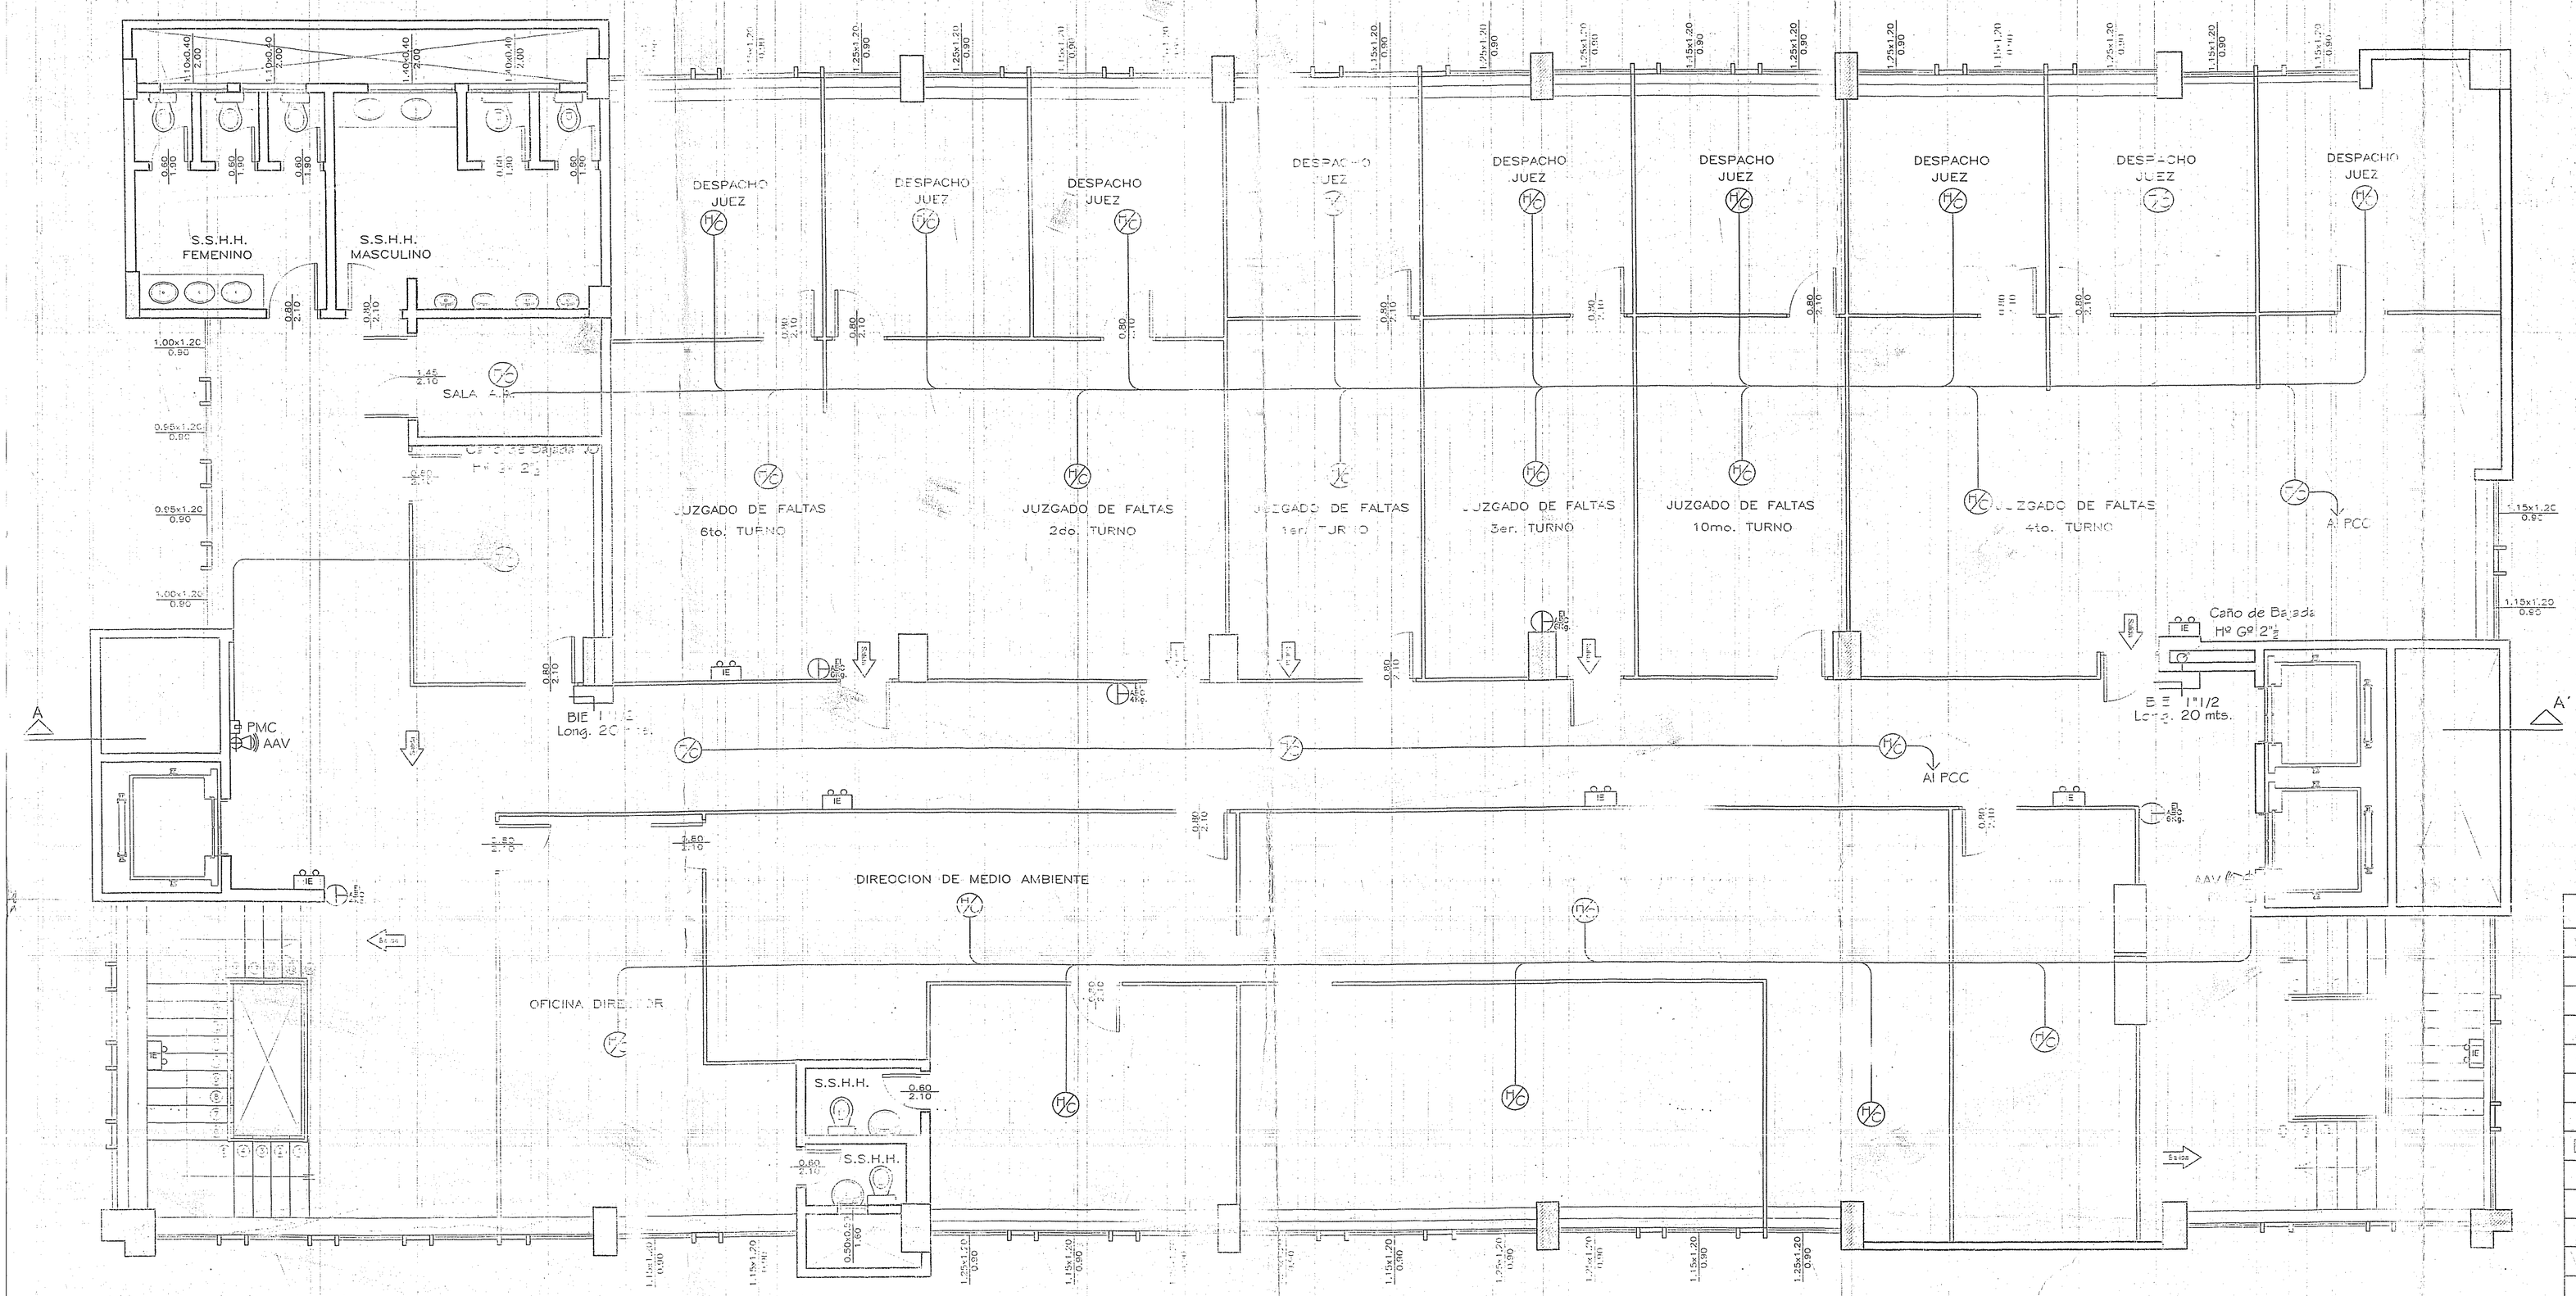


## REFERENCIAS

| | |
|---|---|
| | DISYUNTOR DIFERENCIAL |
| | CARTEL DE SALIDA DE EMERGENCIA |
| | DETECTOR TERMOVELOCIMETRICO |
| | DETECTOR DE HUMO-CALOR |
| AAV | ALARMA AUDIO VISUAL |
| | ILUMINACION DE EMERGENCIA - AUTONOMA. |
| PMC | PULSADOR MANUAL DE CONTROL. |
| PCC | PANEL CENTRAL DE CONTROL |
| ABC 4Kg | EXTINTOR DE INCENDIOS ABC 4 - 6 Kg. |
| BIE 1"1/2 Long. mts. | BOCA DE INCENDIOS EQUIPADA |
| BIS | BOCA DE INCENDIOS SIN MANGUERA |
| COM | CARTEL CON MEMBRETE "RIESGO ELECTRICO" |
| AF 15 Kg | BALDE DE ARENA FINA |
| | PUERTA CORTA FUEGO.- |

MUNICIPALIDAD DE ASUNCION
DIRECC. DE INGENIERIA
Ing. Civil
Mat. Nº 3350
Dpto. de Proyectos
Ing. Inventario Urbano
Dpto. de Habilitación de la Propiedad
Ho 535/01 Nº 0
Dpto. Técnico
ISAPA
22 ENE. 2010

**MUNICIPALIDAD DE ASUNCION**

*INTENDENTA*
*Sra. María Evangelista Troche de Gallegos*