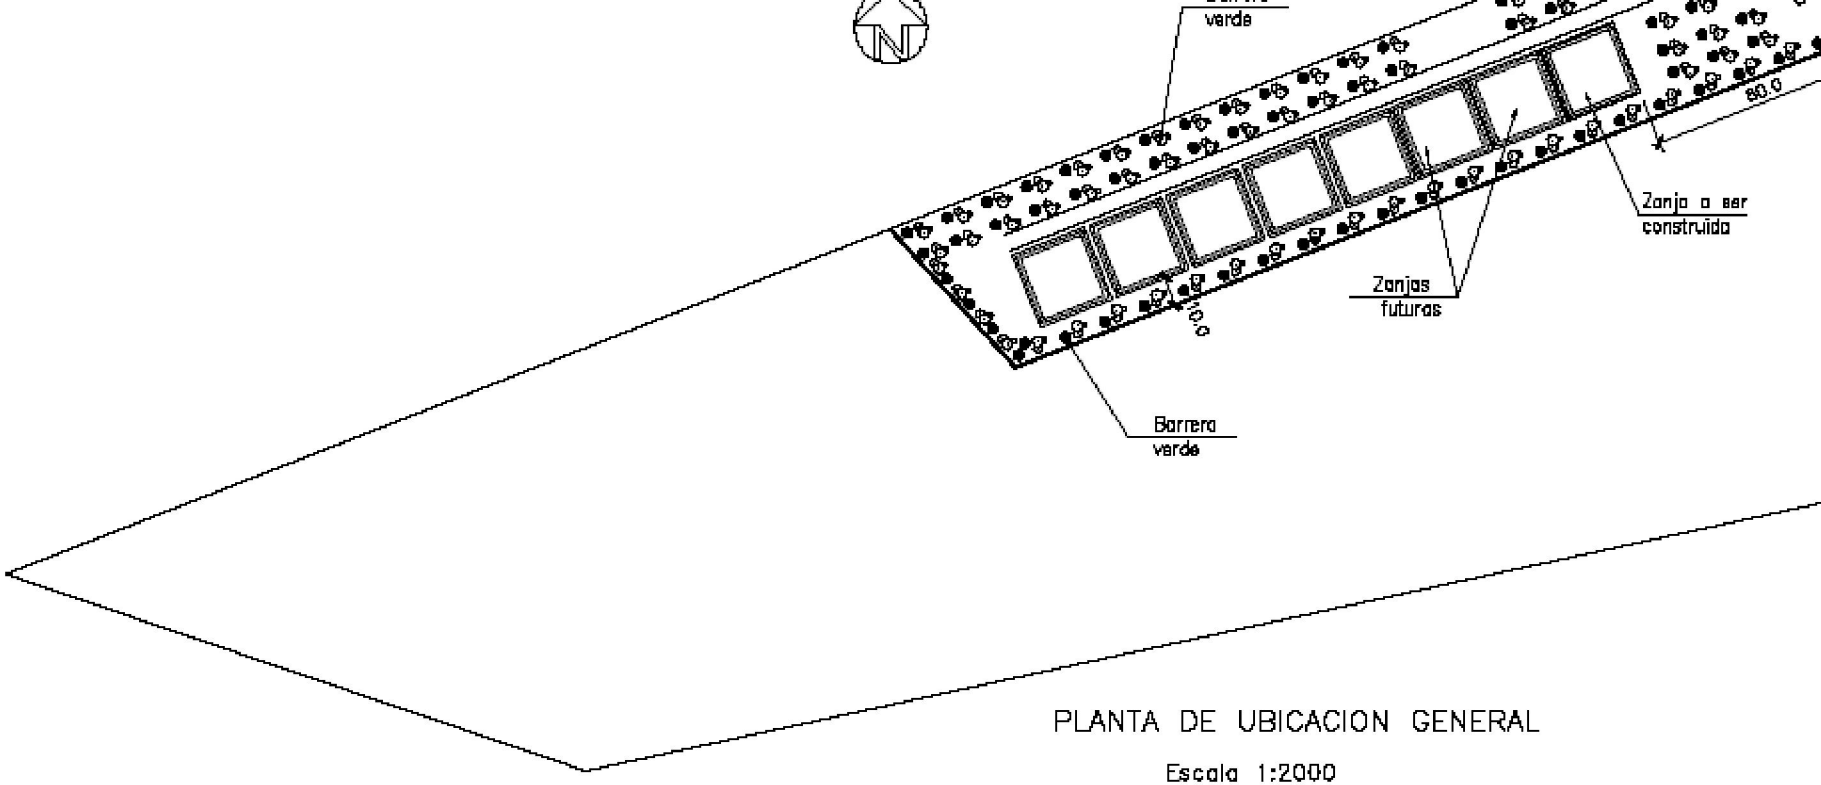

PLANTA DE UBICACION GENERAL

Escala 1:2000

PLANTA DE U	
Escala	

MODELO PA3Emm.DWG

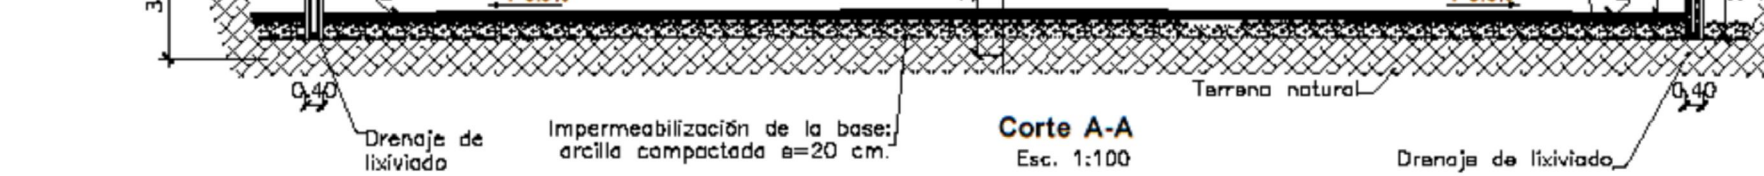

Corte A-A
Esc. 1:100

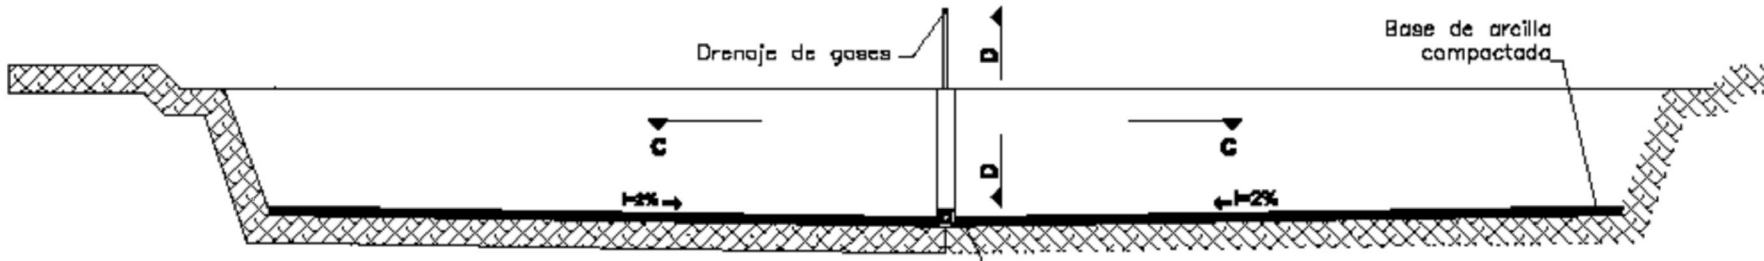

Corte B-B
Esc. 1:100

Impermeabilización de la base: arcilla compactada e=20 cm.

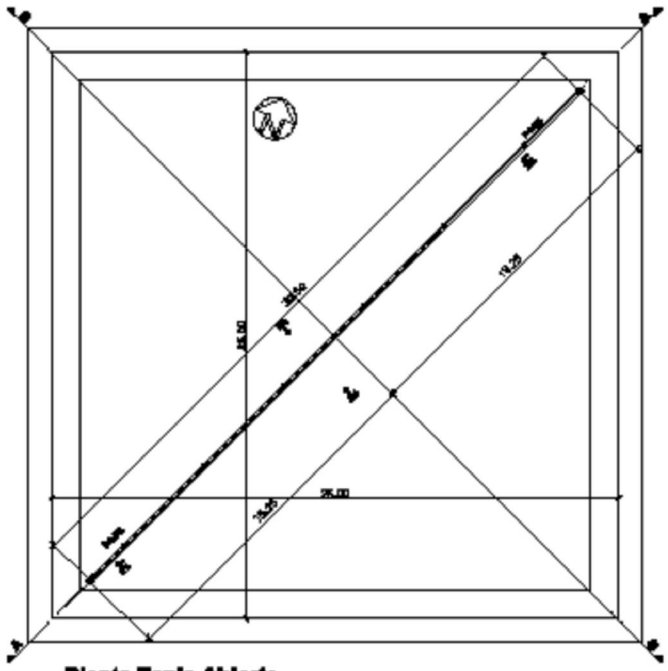

Planta Zanja Abierta
Esc. 1:200

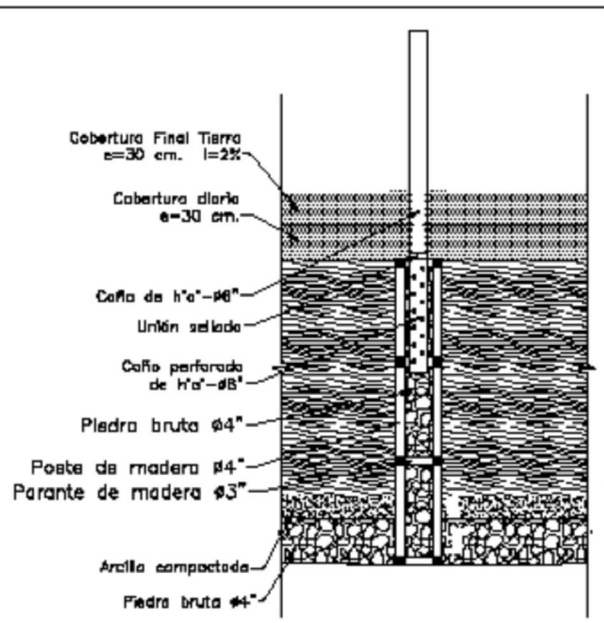

Corte D-D
Esc. 1:50

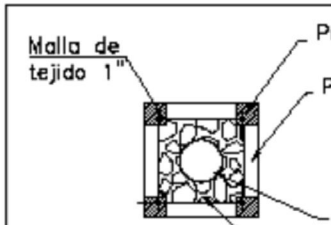

Corte C-C
Esc. 1:20

Planta Zanja
B-B,
Chimenea de
Escala:

MODELO PAJEmm.DWG