Boquerón esq. Ballivián | Tel.: (595 21) 752 202 - 754 540 | municipalidad.mralonso@gmail.com

RESOLUCION I.M. Nº 372 /2.022.

POR LA CUAL SE APRUEBA EL PLANO DE REPARACIÓN Y TERMINACIÓN DE OBRAS EN EL POLI DEPORTIVOR MUNICIPAL.-

Mariano Roque Alonso, 04 de Abril de 2.022

VISTO: El Memorándum Nº 096/2.022, de fecha 04 de Abril de 2.022, de la Dirección de Obras e Infraestructura de este Municipio, presentado en Secretaria General en fecha 04 de Abril de 2.022 y; ----------

CONSIDERANDO:

Que, el memorándum aludido solicita la aprobación del Plano de Reparacion y Terminación de Obras, adjuntándose el Plano Aludido, firmado por el señor Marcelo Peralta Jefe de División de Proyecto y Ejecución.----------

Que, la Ley Nº 3.966/2.016 "Orgánica Municipal" en su ***Artículo 12*** "De las Funciones Municipales" establece que "...las municipalidades, en el ámbito de su territorio, tendrán las siguientes funciones... en materia de infraestructura pública y servicios; a-) La construcción, equipamiento, mantenimiento, limpieza y ornato de la infraestructura pública del Municipio...". Además, ***el Artículo 51*** de la misma Ley establece Deberes y Atribuciones del Intendente, ***inc. t,*** *"efectuar las demás actividades administrativas previstas en la legislación vigente, como así mismo, aquellas que emerjan de las funciones Municipales".*----------

POR TANTO; en uso de sus atribuciones otorgadas por la Ley Nº 3966/2010 Orgánica Municipal, el Intendente Municipal de la Ciudad de Mariano Roque Alonso.----------

RESUELVE:

ART. 1º APROBAR, el Plano de Reparación y Terminación de Obras de Pista, Graderia, Prensa, Ingreso a Vestuarios, Boleteria, ingresos principales, presentado por la Dirección General de Obras e Infraestructura del Municipio, por los motivos expuestos en el exordio de la presente Resolución----------

ART. 2º TÉNGASE POR RESOLUCIÓN, comuníquese a quienes corresponda, regístrese y cumplido archívese.----------

PEDRO J. APONTE DÁVALOS
Secretario General

CAROLINA ARANDA F.
Intendente Municipal

ES COPIA FIEL DEL ORIGINAL

Secretaria Gral.

MUNICIPALIDAD DE
MARIANO ROQUE ALONSO

Boqueron esq. Ballivián | Tel.: (595 21) 752 202 - 754 540. | municipalidad.mralonso@gmail.com

Dirección de Obras

MEMORANDUM 096/2022

DE	:	*Dirección de Obras e Infraestructura*
A	:	*Intendencia*
REF	:	*Aprob. De plano del Polideportivo*
FECHA	:	*4 de Abril del 2022*

A través de presente se solicita aprobación de plano de la reparación y terminación del Polideportivo Municipal en las sgtes áreas:

- Pista
- Gradería
- Prensa
- Ingreso a vestuarios
- Boletería
- Ingresos principales

A su Gral

Carolina Aranda F.
Intendente Municipal
Mariano Roque Alonso

Ing. Lucas Maldonado
Director
Dirección General de Obras e Infraestructura

Sin otro particular.-

Atentamente.-

MUNICIPALIDAD DE M. ROQUE ALONSO
SECRETARIA GENERAL
RECIBIDO
04 ABR. 2022
A las 11:30
Responsable

MUNICIPALIDAD DE M. ROQUE ALONSO
04 ABR. 2022
Recibido Katherine
a las 10:37 Horas

ACCESO A LA GRADERIA Y BOLETERIA

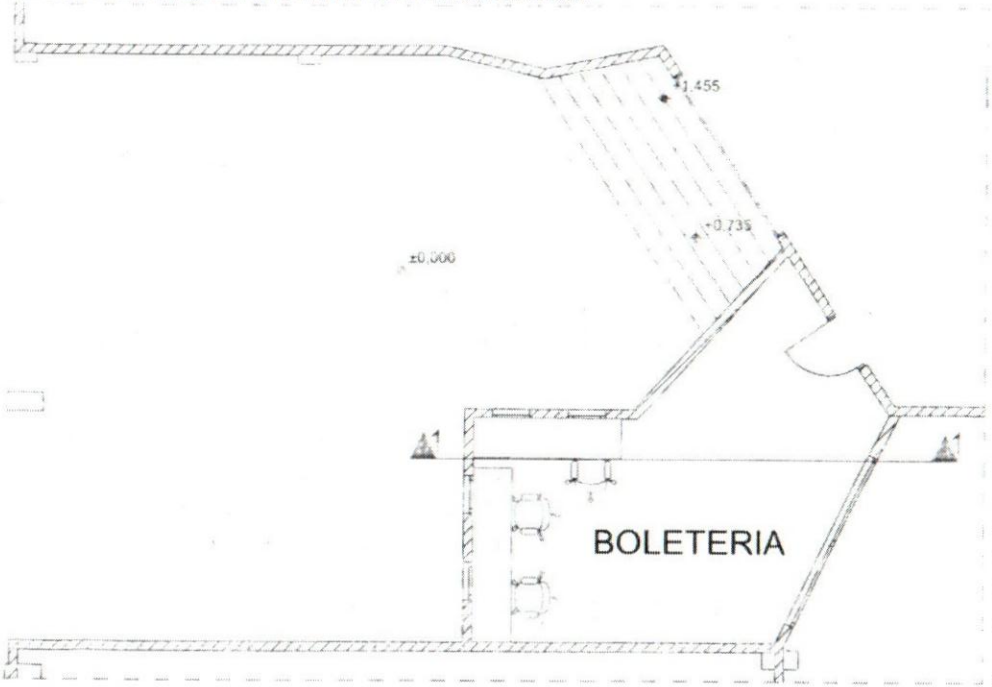

PLANTA EQUIPADA

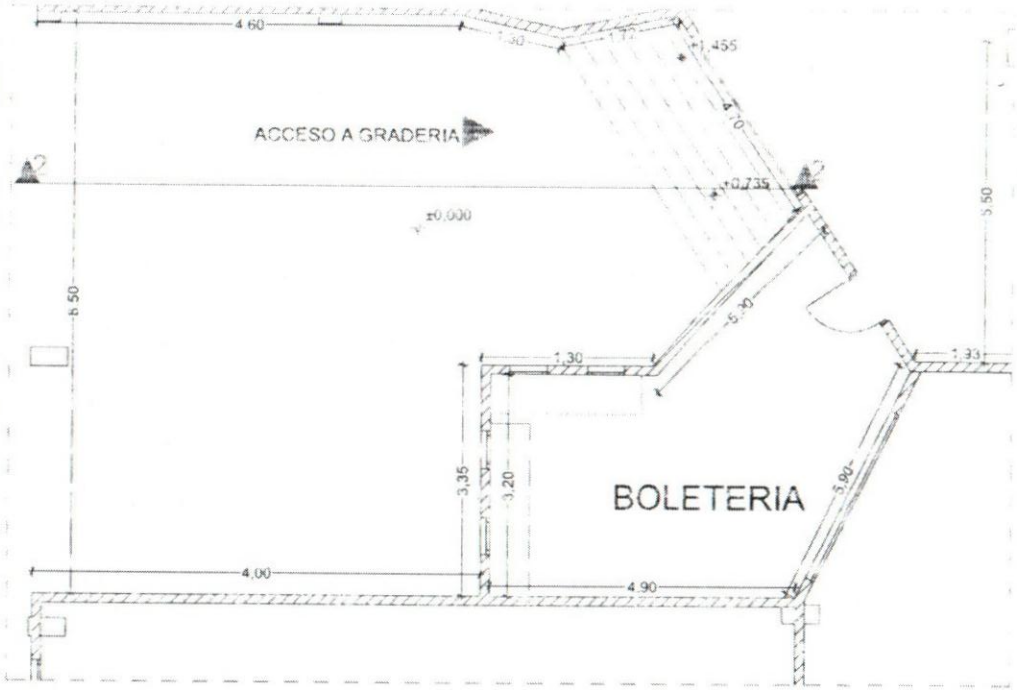

PLANTA ACOTADA

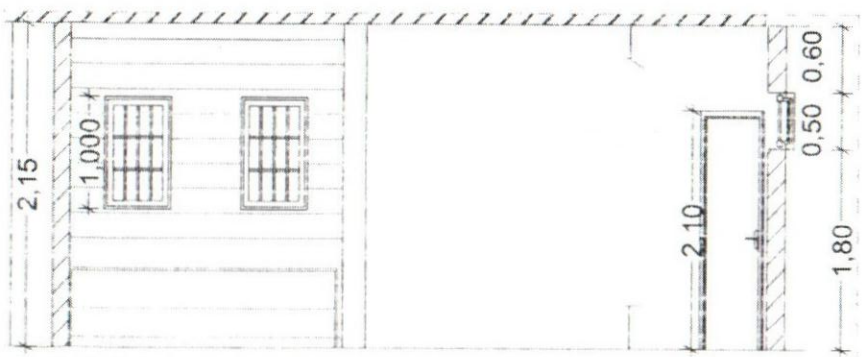

CORTE 1-1 BOLETERIA

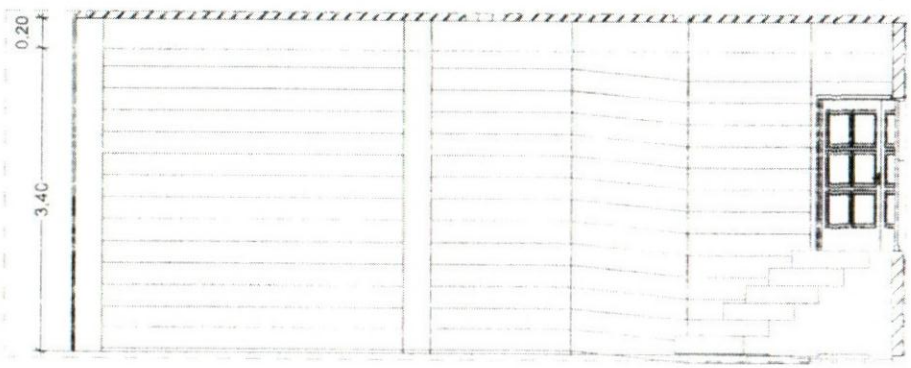

CORTE 2-2 ACCESO A GRADERIA

Marcelo Peralta
Jefe
División de Proyecto y Ejecución de Obra

ACCESO PRINCIPAL

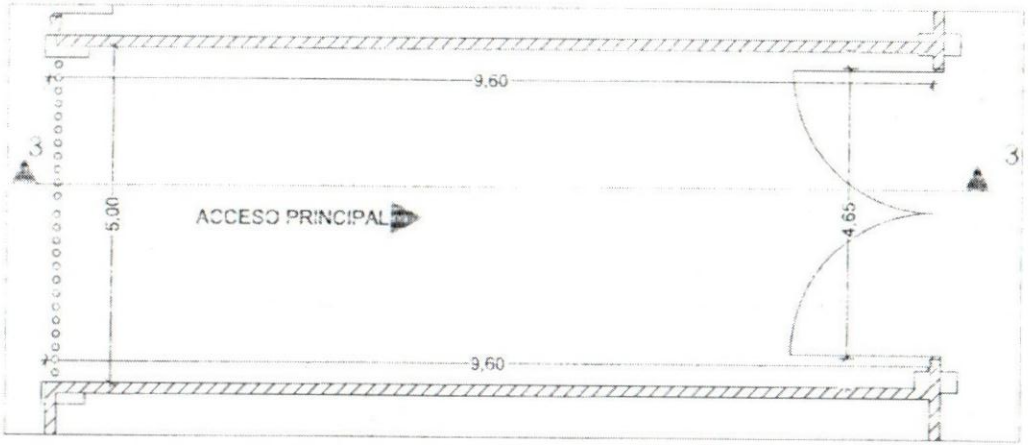

PLANTA ACOTADA

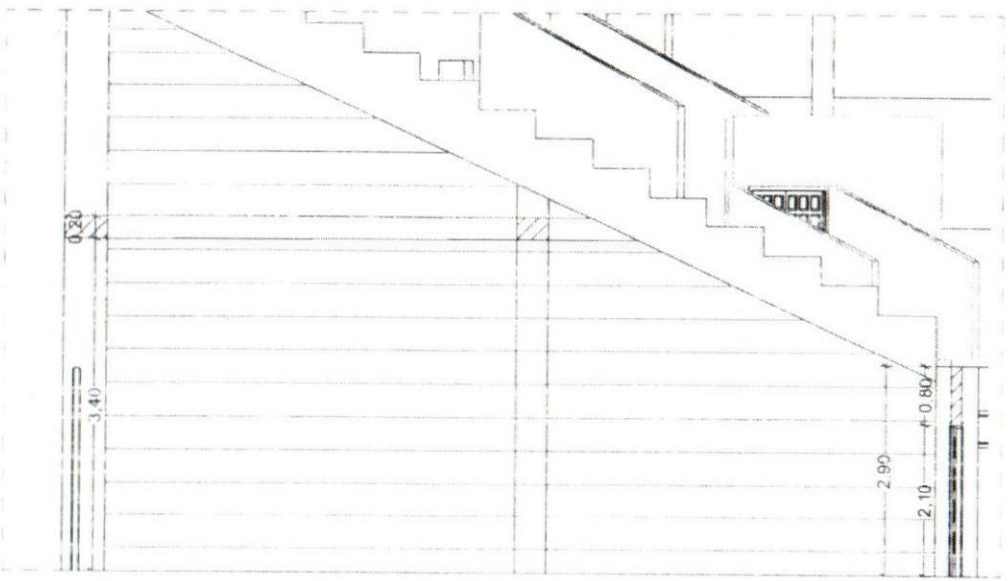

CORTE 3-3

Marcelo Peralta
Jefe
División de Proyecto y Ejecución de Obras

ÁREA GRADERIA

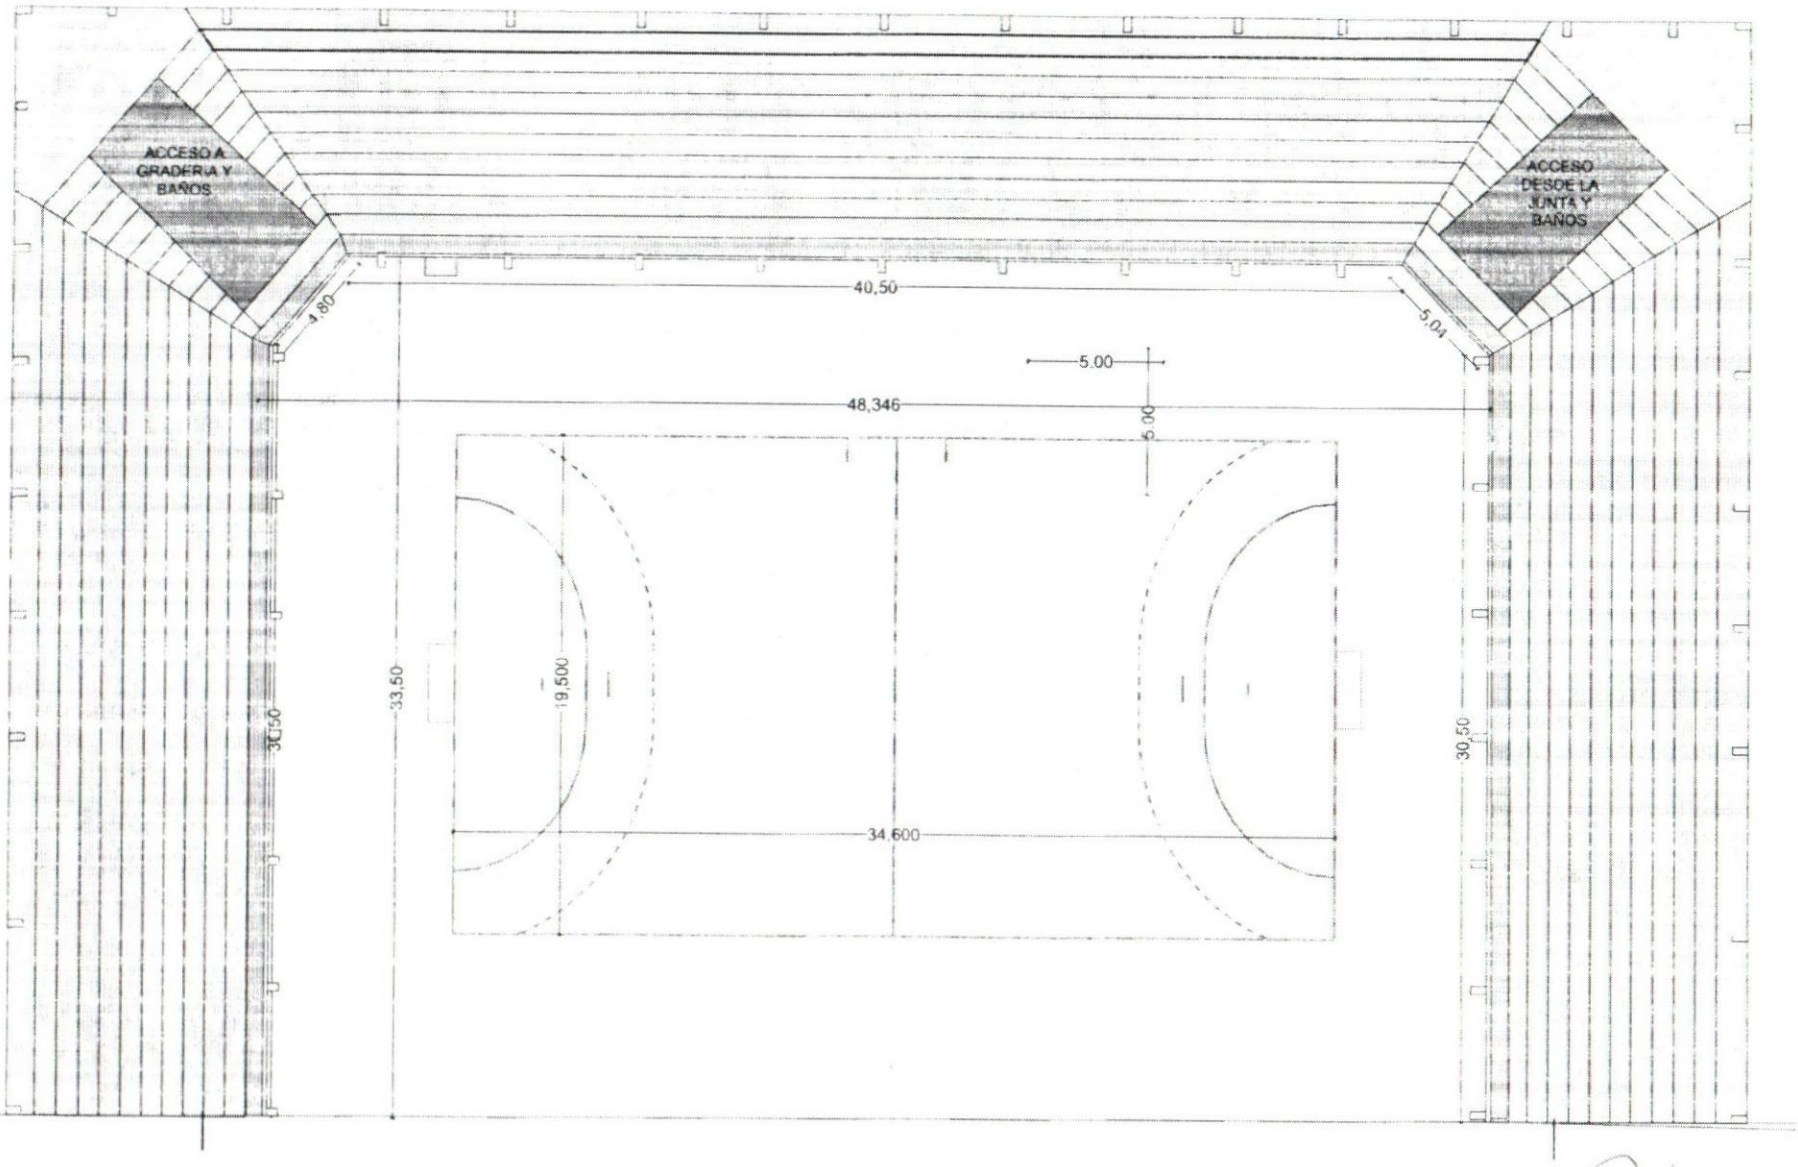

Marcelo Peralta
Jefe
División de Proyecto y Ejecución de Obras

BAÑOS Y CANTINAS DE GRADERIA

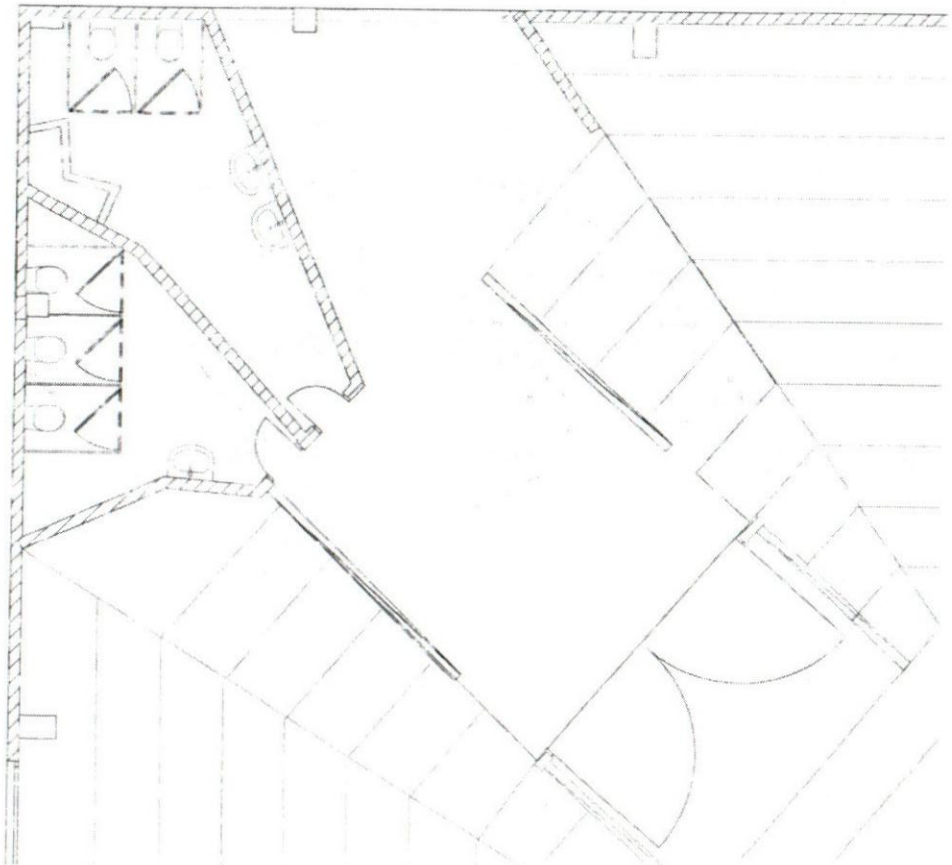

PLANTA EQUIPADA (SECTOR AZUL)

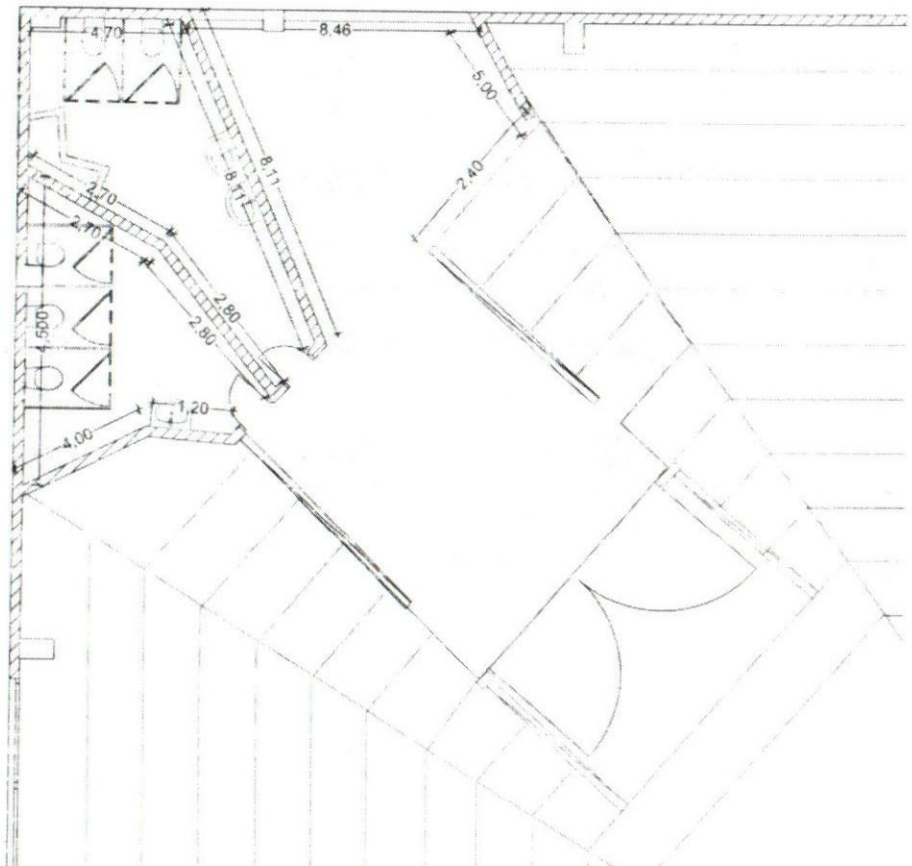

PLANTA ACOTADA (SECTOR AZUL)

Marcelo Peralta
Jefe
División de Proyecto y Ejecución de Obras

BAÑOS Y CANTINAS DE GRADERIA

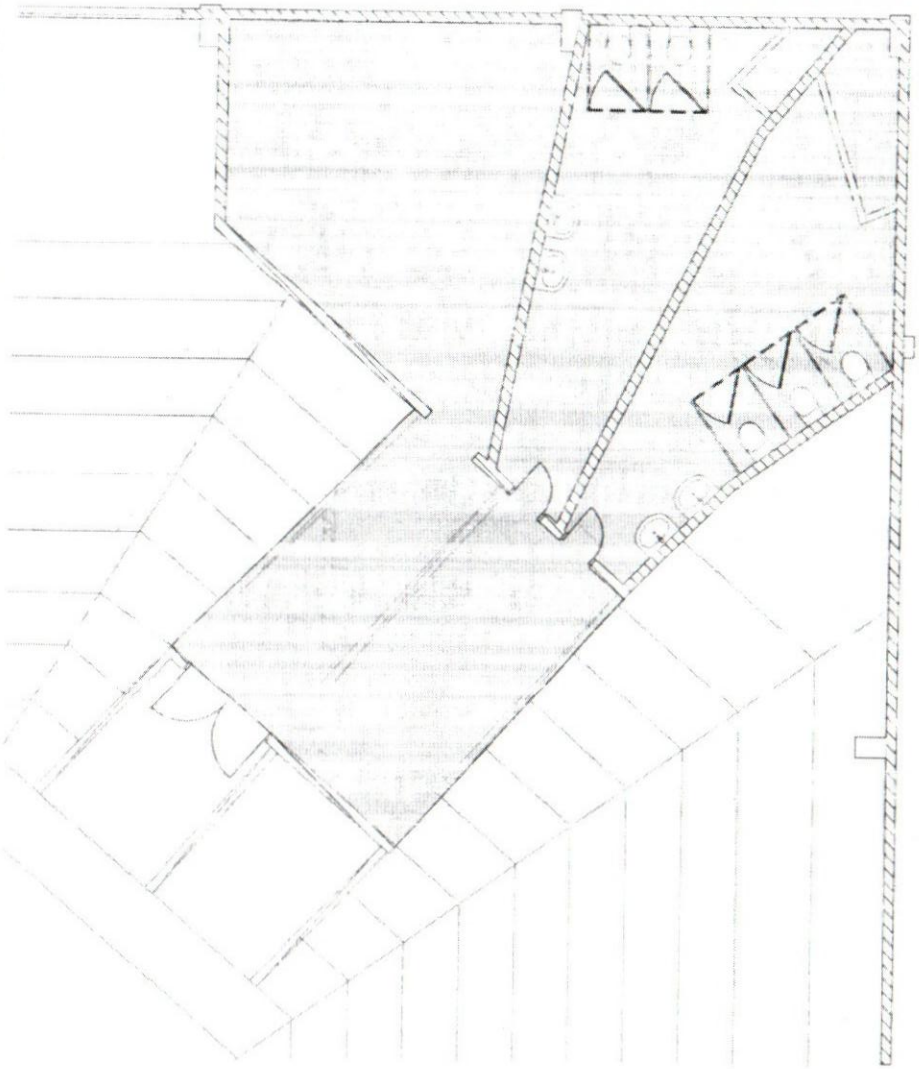

PLANTA EQUIPADA (SECTOR ROJO)

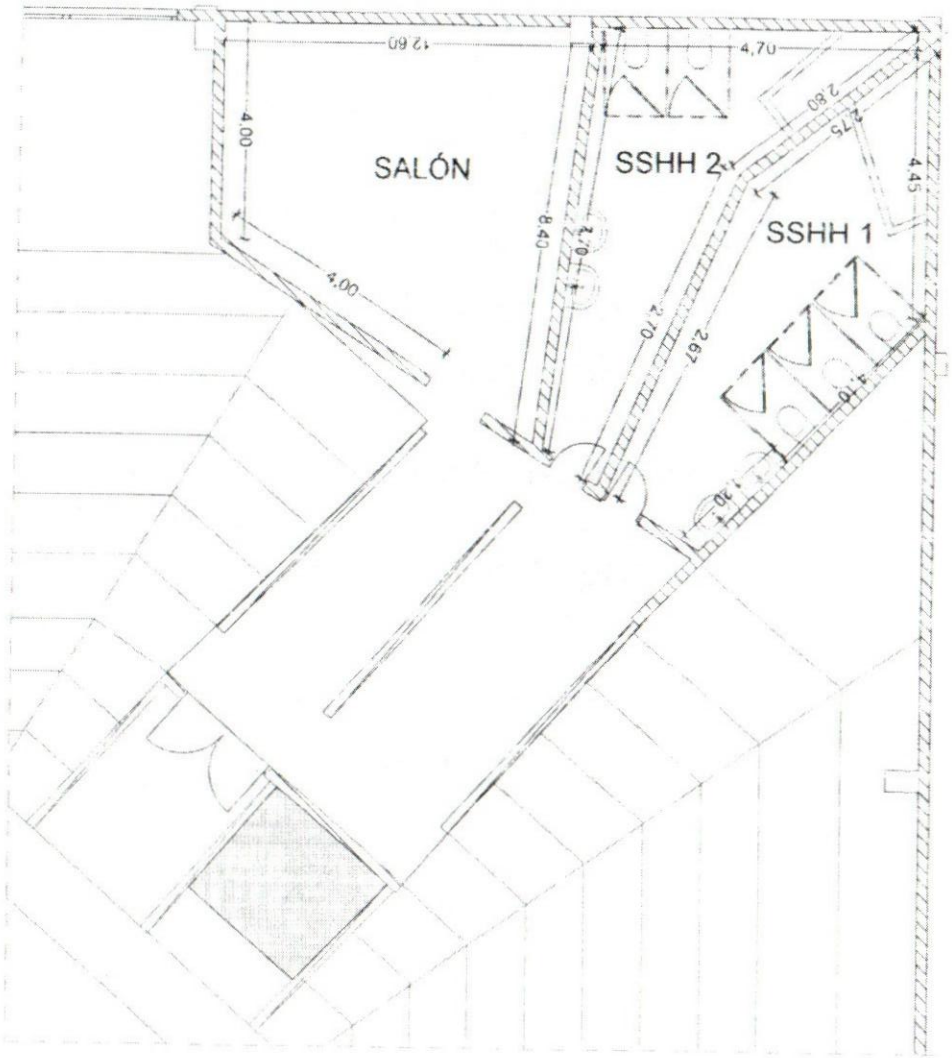

PLANTA ACOTADA (SECTOR ROJO)

Marcelo Peralta
Jefe
División de Proyecto y Ejecución de Obras

PALCO VIP

PLANTA EQUIPADA

1

ACOTADA

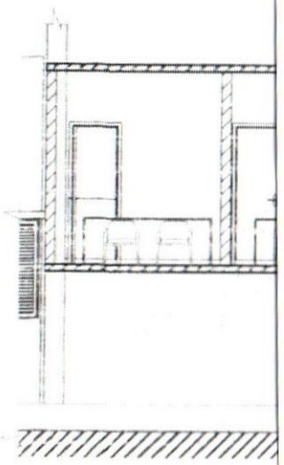

CORTE 1-1

PALCO DE PERIODISTAS

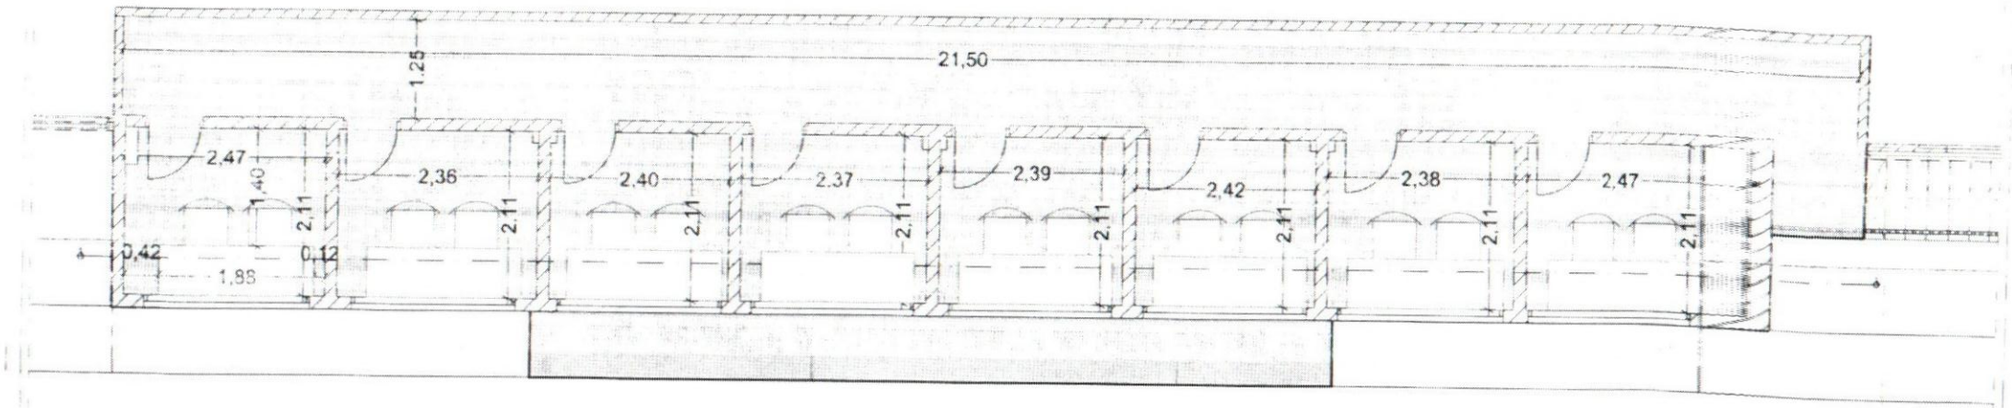

PLANTA EQUIPADA Y ACOTADA

Marcelo Peralta
Jefe
División de Proyecto y Ejecución de Obras

PALCO VIP

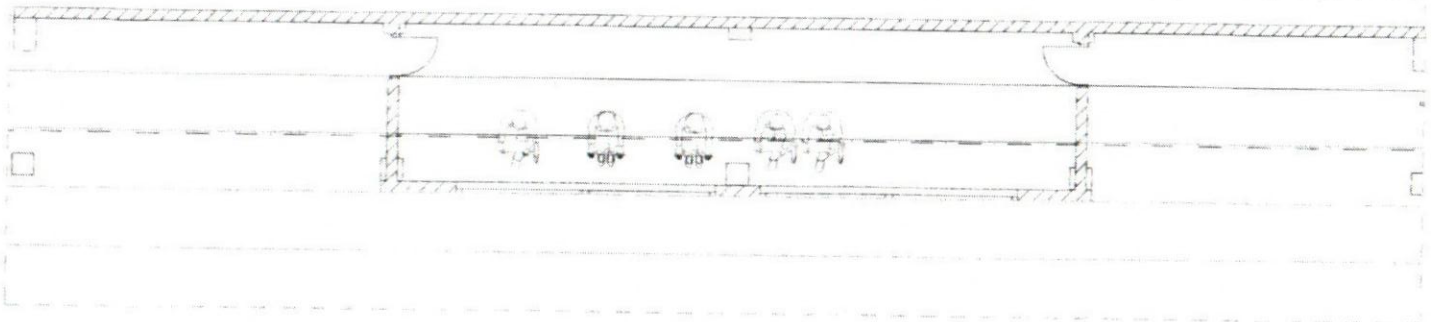

PLANTA EQUIPADA

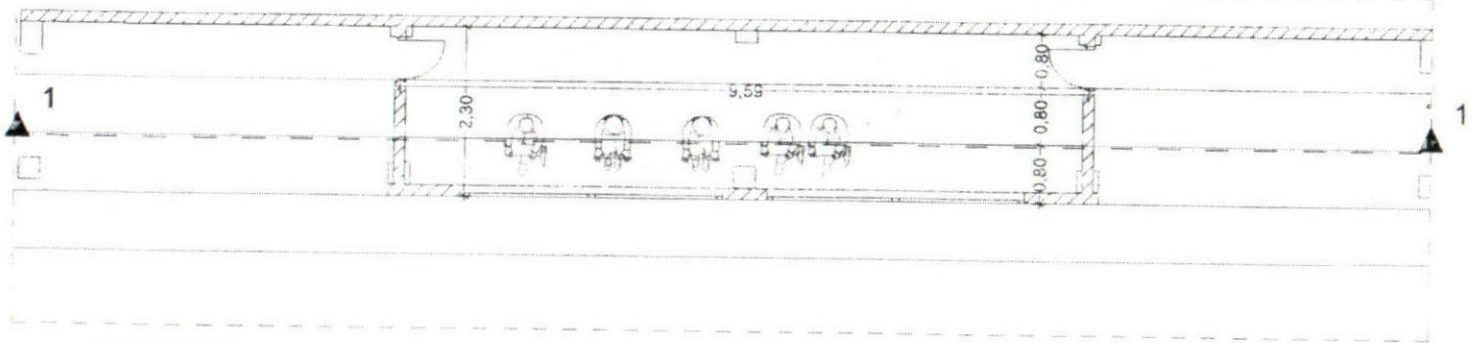

ACOTADA

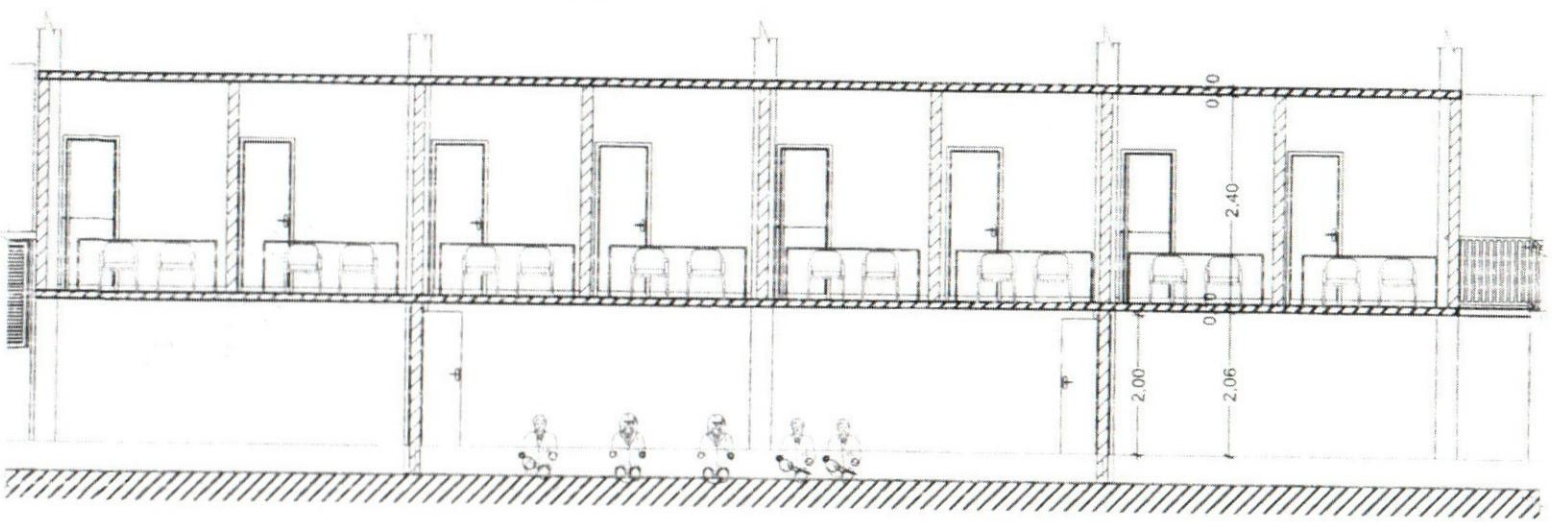

Marcelo Peralta
Jefe
División de Proyecto y Ejecución de Obras

CORTE 1-1