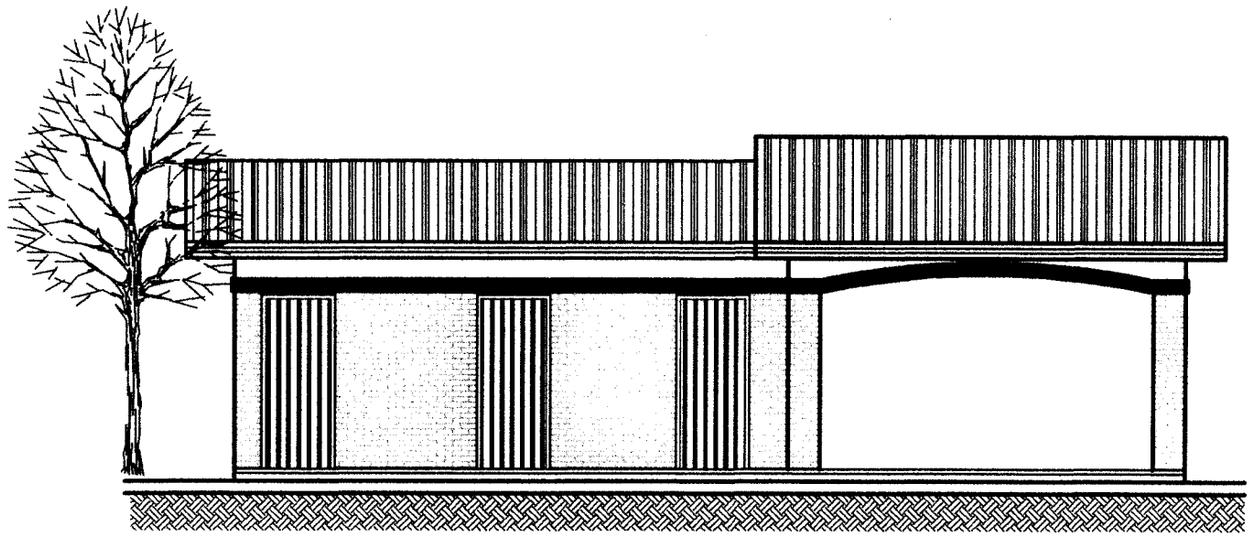

FACHADA PRINCIPAL
escala 1/75

QUINCHO - BAÑO - anteproyecto