# PLANTA SUBSUELO-TOMAS Y EQUIPOS

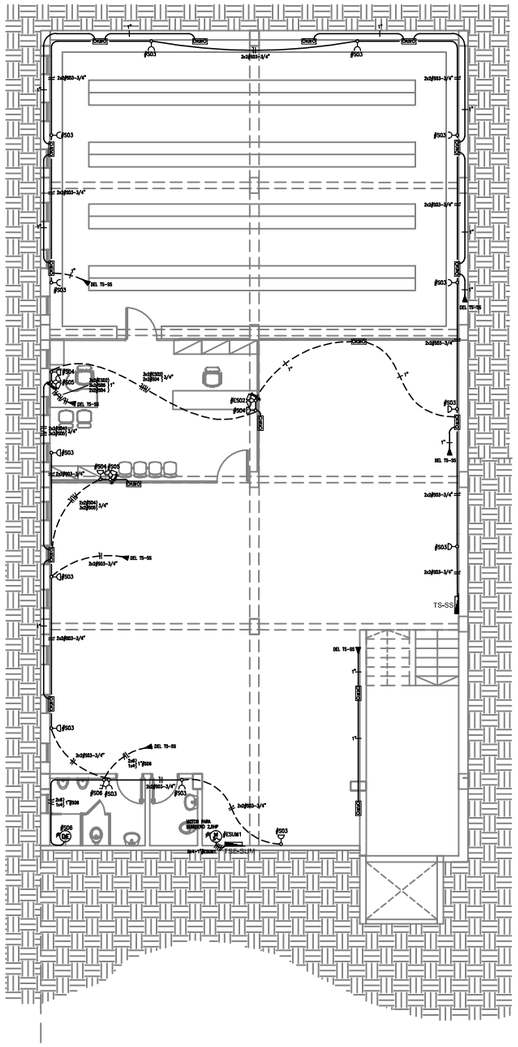

## SIMBOLOGIA

| | |
|---|---|
| | Toma corriente monofásico en el techo, con conexión a tierra, para proyector |
| | Toma corriente monofásico de baja altura, con conexión a tierra |
| | Toma corriente monofásico de media altura, con conexión a tierra |
| | Toma corriente monofásico doble, de baja altura p/ comp., con conexión a tierra |
| | Caja en el piso con: 2 tomas para computadora con conexión a tierra, 1 toma corriente monofásico común, 1 toma para telefono y 1 toma p/ datos. |
| | Toma corriente monofásico alto, para TV |
| | Toma corriente monofásico de media altura. |
| | Toma corriente monofásico de baja altura. |
| CHJK | Conjunto de 4 cajas de llave ciegas para: 2 tomas para computadora con conexión a tierra, 1 toma corriente monofásico común, 1 toma para telefono y 1 toma p/ datos |
| | Llave de un punto y un toma |
| | Llave bipolar |
| MS | Secamanos |
| | Tablero de control de luces |
| | Tablero seccional |
| DE | Ducha Eléctrica. |
| M 3~ | Motor Trifásico |
| M 1~ | Motor monofásico |
| | Caja de paso en el techo |
| | Registro subterráneo |
| | Ducto para circuitos de ANDE |
| | Ducto para circuitos subterráneos |
| | Parrilla portacables |

OBSERVACIONES:
*Todos los conductores que van por la parrilla portacables son del tipo TPR.
*La parrilla portacables deberá ser recorrida por un conductor de cobre desnudo de 16 mm², para el aterramiento de la misma.

BLOQUE-8 | PLANTA.SUB.SUELO

Ministerio Público
República del Paraguay
DIRECCIÓN DE OBRAS Y PROYECTOS

MINISTERIO PUBLICO
FISCALIA GENERAL DEL ESTADO
OBRAS COMPLEMENTARIAS
PARA TERMINACIÓN DEL BLOQUE 8

| | |
|---|---|
| UBICACION: | AVDA.YGATIMIESQUINAALBERDI |
| PROPIETARIO: | MINISTERIOPUBLICO |
| DIRECCIÓN: | NTRASRAASUNCION |
| PROFESIONAL: | DIRECCION.OBRASYPROYECTOS PAT.No: 00000000 |
| DIRECCIÓN: | HUMAITA |
| CTA.CTE.CTRAL: | 11-098-01/02/03/19 |
| SUP. TERRENO: | 7.349,98M2 |

ESCALA 1:100 | LAMINA N° AR08

PROFESIONAL | PROPIETARIO

Archivo CAD: FGE_B8-AR-PB-ACOT