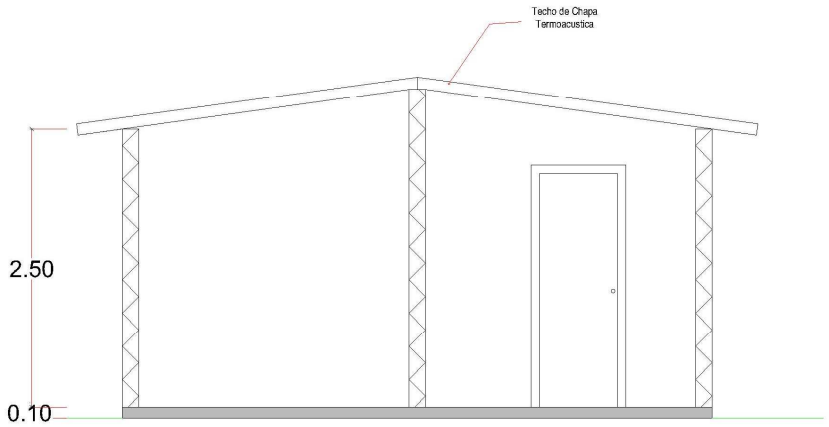

Fachada
Escala 1:50

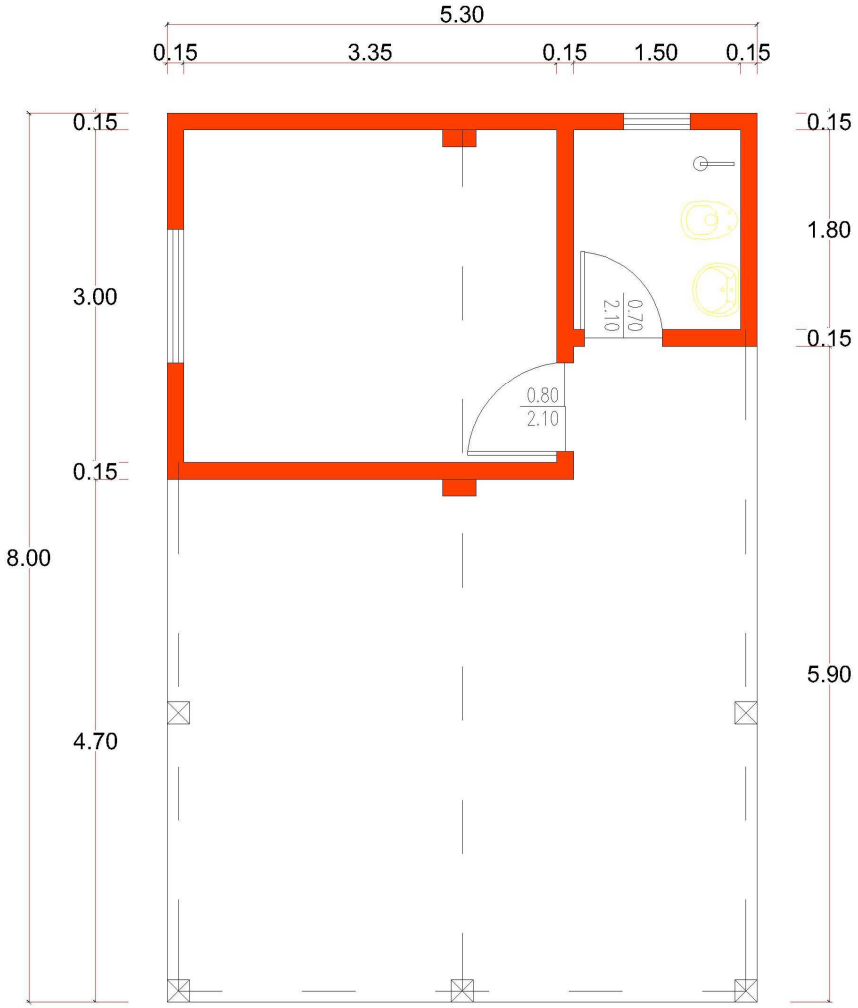

Planta General
Escala 1:50

GOBERNACIÓN DE ÑEEMBUCÚ

CONSTRUCCION DE TINGLADO PARA ELABORACION DE BALANCEADO
CAPILLITA - DESMOCHADOS

RESPONSABLE: ARQ. LUIS AYALA	ESCALA: 1:50	**CADISTA:** MARIANO SAUCEDO

Detalle de Cimentación

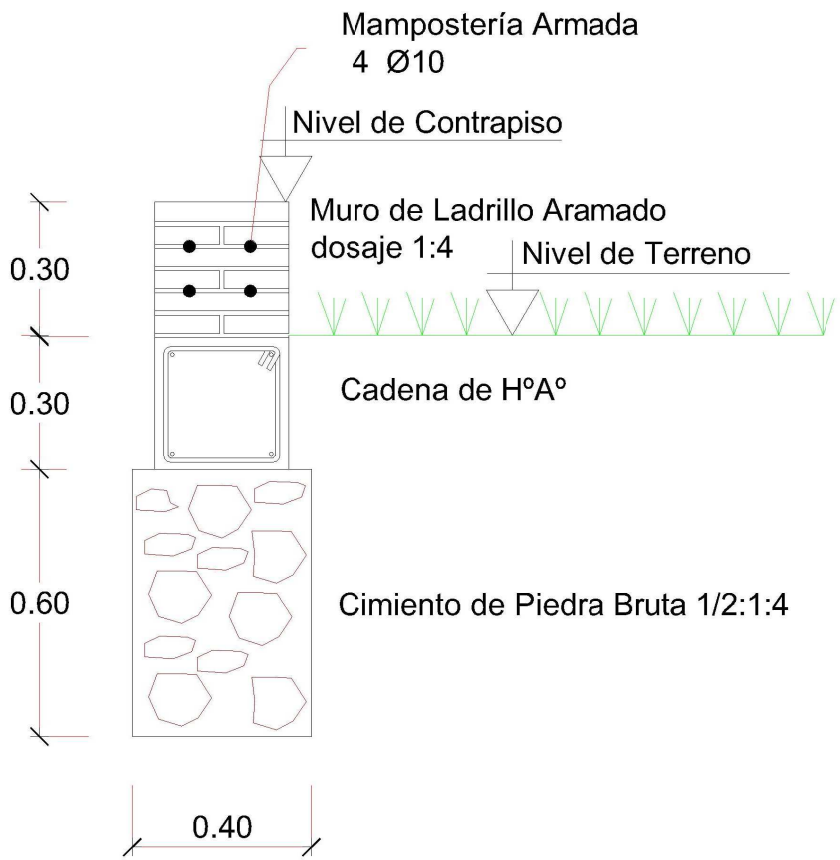

Escala 1:12,5

GOBERNACIÓN DE ÑEEMBUCÚ

CONSTRUCCION DE TINGLADO PARA ELABORACION DE BALANCEADO
CAPILLITA - DESMOCHADOS

RESPONSABLE: ARQ. LUIS AYALA	ESCALA: 1:50	**CADISTA:** MARIANO SAUCEDO