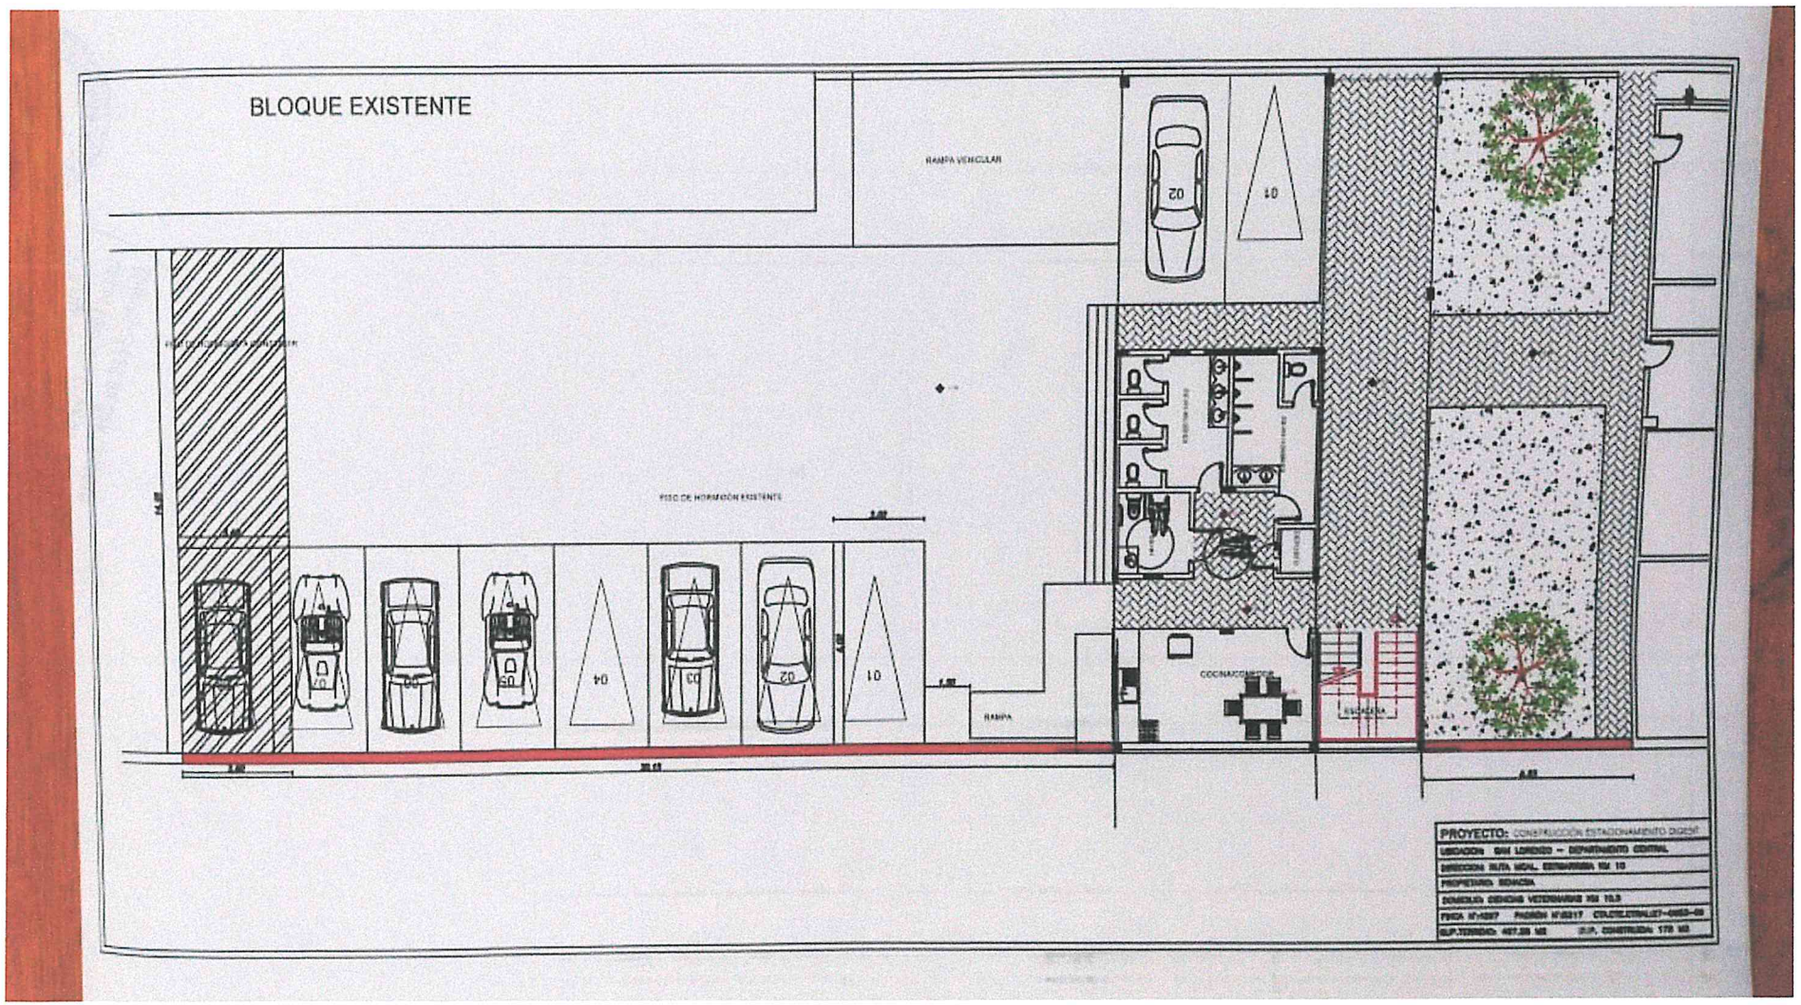
BLOQUE EXISTENTE
RAMPA VEHICULAR
PISO DE HORMIGÓN EXISTENTE
RAMPA
COCINA/COMEDOR
ESCALERA
PROYECTO: