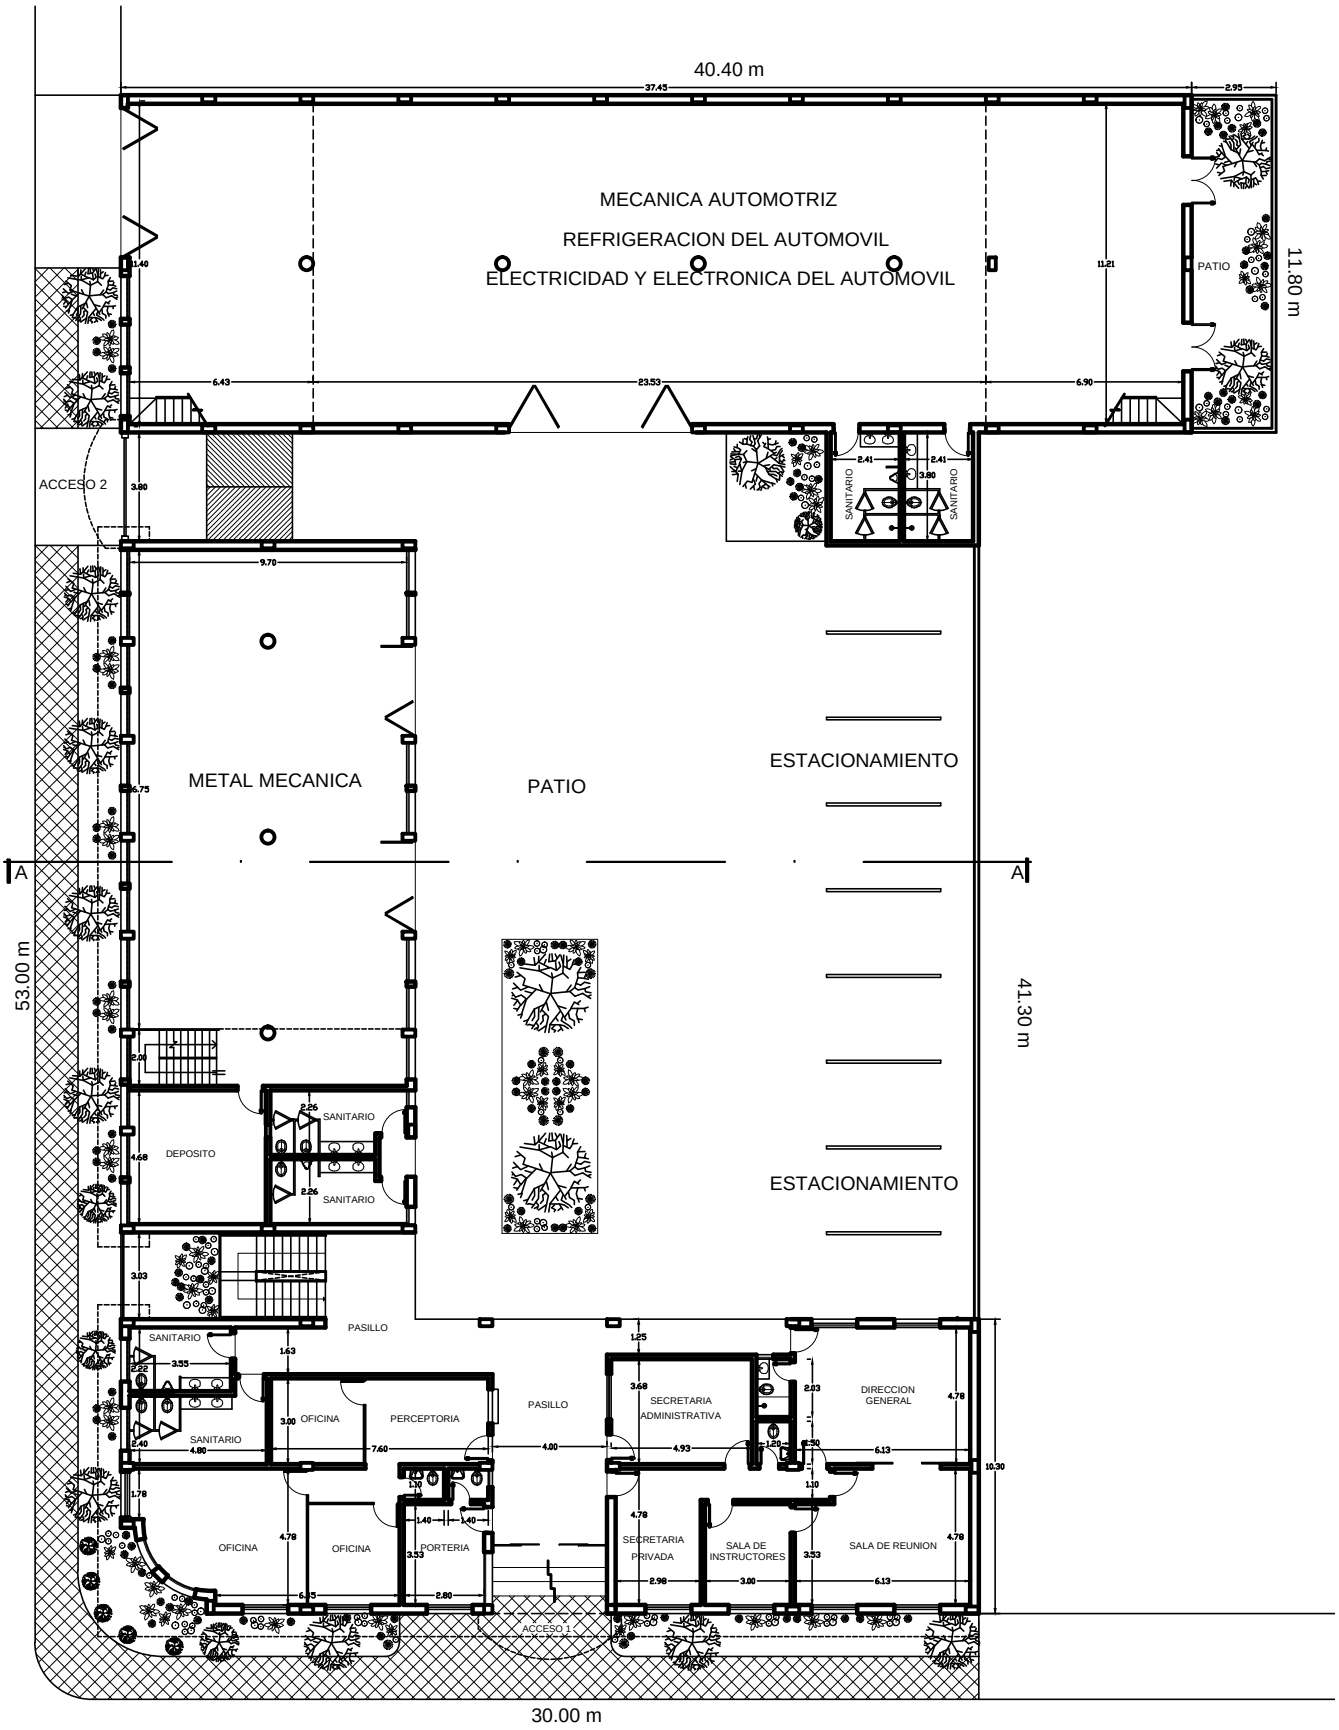
40.40 m
MECANICA AUTOMOTRIZ
REFRIGERACION DEL AUTOMOVIL
ELECTRICIDAD Y ELECTRONICA DEL AUTOMOVIL
PATIO
11.80 m
ACCESO 2
SANITARIO
SANITARIO
METAL MECANICA
PATIO
ESTACIONAMIENTO
A
A
53.00 m
41.30 m
DEPOSITO
SANITARIO
SANITARIO
ESTACIONAMIENTO
PASILLO
SANITARIO
SANITARIO
OFICINA
PERCEPTORIA
PASILLO
SECRETARIA ADMINISTRATIVA
DIRECCION GENERAL
OFICINA
OFICINA
PORTERIA
SECRETARIA PRIVADA
SALA DE INSTRUCTORES
SALA DE REUNION
ACCESO 1
30.00 m

PLANTA BAJA