NORTE

ESQUEMA DE UBICACION

REFERENCIAS

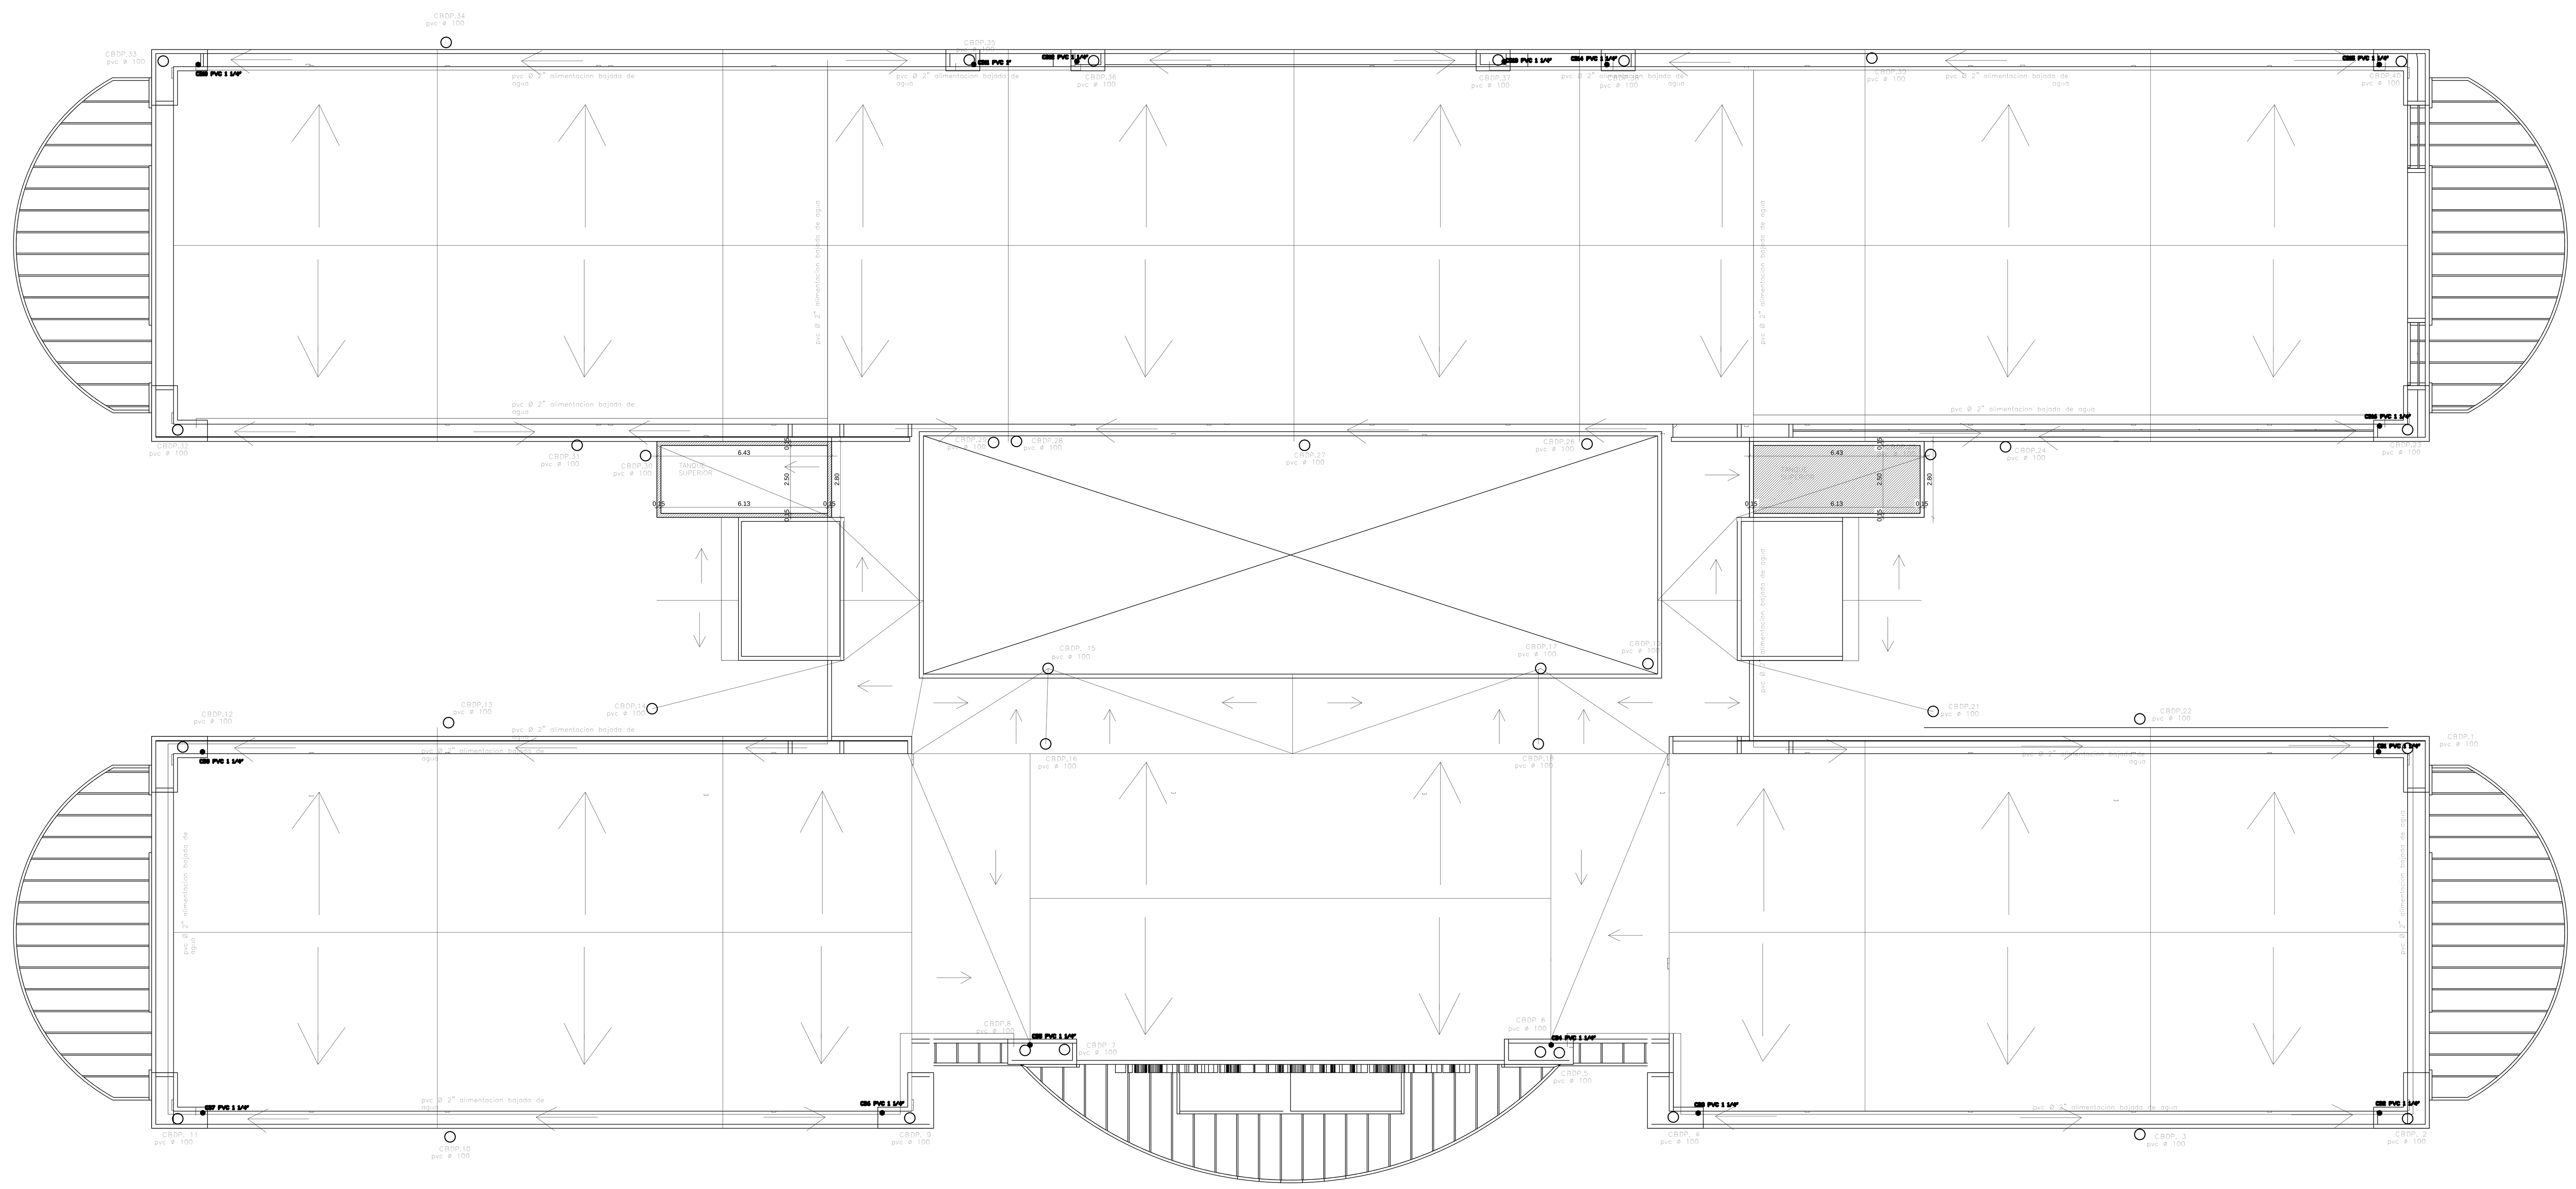


## PLANTA DE TECHO- DESAGUE PLUVIAL

MINISTERIO PUBLICO
FISCALIA GENERAL DEL ESTADO
SEDE REGIONAL DE PILAR

| | |
|---|---|
| UBICACION: | Avda. YGATIMI E/ CHILE Y ALBERDI |
| PROPIETARIO: | MINISTERIO PUBLICO |
| DIRECCION: | Avda. YGATIMI E/ CHILE Y ALBERDI |
| PROFESIONAL: | DIRECCION DE OBRAS Y PROYECTOS PTE. PROF. NÚ 1191 |
| DIRECCION: | CHILE ESQ. JEJUI |
| CTA.CTE.CTRAL: | 28-283-02/03 |
| SUP. TERRENO: | 7.672 m2 SUP. A CONSTRUIR: 5.300m2 |

ESCALA 1 : 125

LAMINA NÚ PL-01

PROFESIONAL PROPIETARIO