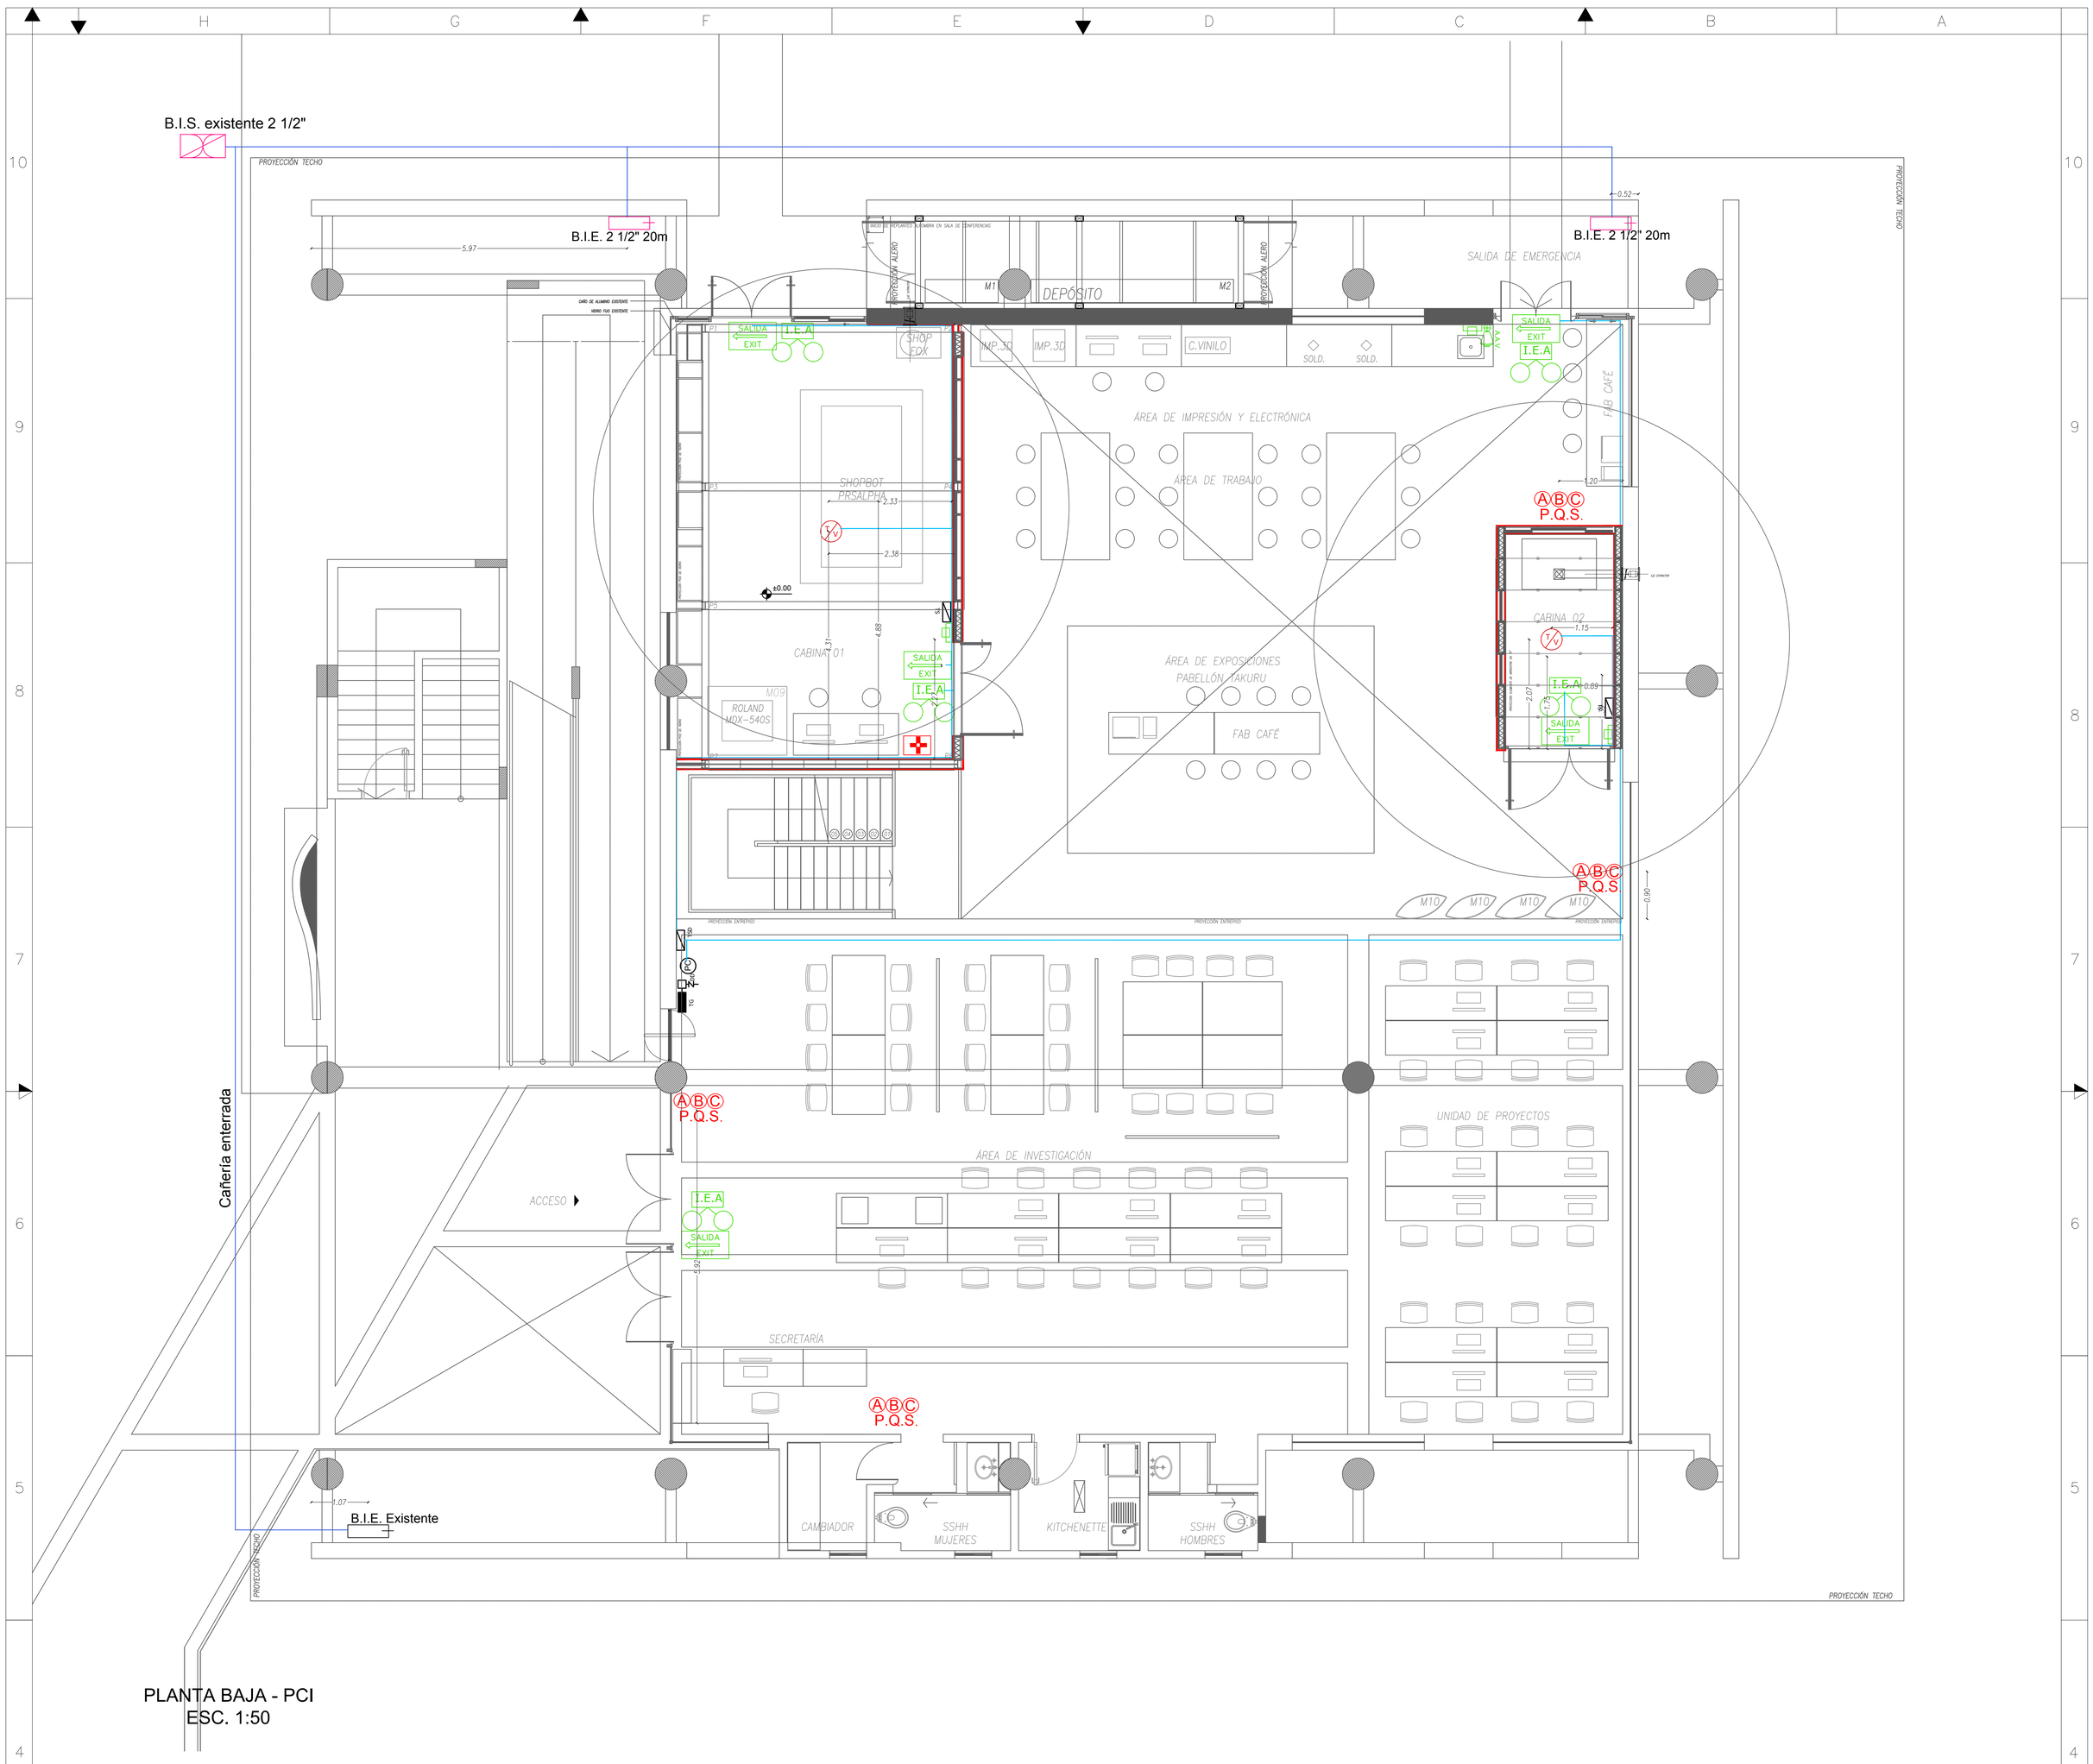

PLANTA BAJA - PCI
ESC. 1:50

REFERENCIAS - PREVENCIÓN				
Repr. Gráfica	Cantidad	Descripción	Ubicación	Observaciones
	1	Tablero General + Disyuntor diferencial	Área de Investigación	
TSD	1	Tablero de señales débiles	Área de Investigación	
PC	1	Central de detección de incendios	Área de Investigación	Incluye dispositivos de inicio de alarmas, dispositivos de notificación de alarma, paneles de control de alarma, dispositivos anunciadores y auxiliares
I.E.A	5	Iluminación de Emergencia	Acceso Principal, Cabina 01, Cabina 02, Salida de emergencia del Área de Exposiciones, Área de conferencias	
SALIDA EXIT	5	Indicador luminoso de salida	Acceso Principal, Cabina 01, Cabina 02, Salida de emergencia del Área de Exposiciones, Área de conferencias	Autónomos con autonomía de 5 hs. Conexión permanente a unafuente de 220 V
	3	Pulsador manual	Secretaría, Cabina 01, Cabina 02, Salida de emergencia del Área de Exposiciones	De tipo compuesto de manera a evitar las falsas alarmas por accionamiento involuntario
A.A.V.	1	Alarma audiovisual	Sector de escalera, Salida de emergencia del Área de Exposiciones	La onda sonora tendrá como mínimo 90 decibeles, y la luz stroboscópica con intensidad luminosa de 30 candelas
	2	Detector Termovelocimétrico	Cabina 01, Cabina 02, Kitchenette	
		Circuito eléctrico por ductos eléctricos a la vista	Cabina 01, Cabina 02, Área de Exposiciones	
	1	Botiquín de primeros auxilios	Secretaría, Cabina 01	
		Superficies tratadas con pintura ignífuga	Cabina 01, Cabina 02	

REFERENCIAS - COMBATE				
Repr. Gráfica	Cantidad	Descripción	Ubicación	Observaciones
B.I.S.	1	Boca de incendio siamesa	Area de Estacionamiento	Existente
B.I.E.	1	Boca de incendio equipada	Acceso	Existente
B.I.E.	3	Boca de incendio equipada	Área de Investigación, Área de salida de Cabina 01, Área de salida de Área de Exposiciones	

OBSERVACIONES

En una Segunda Etapa de construcción, la Cabina 1 deberá contar con un segundo nivel habitable (Área de Conferencias) y se harán las adecuaciones de instalación de PCI de los SSHH Externos, la Secretaría, Área de Investigación, UP, Baños y Kitechenette. Para lo cual en la Primera Etapa, se deberá prever la instalación hidráulica, el cableado y carga de señales débiles de la Segunda Etapa de construcción (ver Planos de Adecuación Completa).

PLANTA BAJA
PCI

CONTRATO N° 019/2019 "DISEÑO Y ELABORACIÓN DEPROYECTOS PARA EL CIDI" FINANCIADO POR CONACYT

LAMINA Nº. 17

UBICACIÓN: *CAMPUS UNIVERSITARIO - U.N.A.*

PROPIETARIO: *FADA UNA*

DOMICILIO: *FACULTAD DE ARQUITECTURA, DISEÑO Y ARTE-UNA*

PROFESIONAL: *ARQ. OSVALDO VEGA MEZA* PAT. PROF. N°: 101.496-1

DOMICILIO: *ITAIPÚ 204 - ASUNCIÓN*

SUP. DEL TERRENO: SUP. A CONTRUIR: *110m2*

CTA. CTE. CTRAL.:

PROFESIONAL

PROPIETARIO