PUENTE - PLANTAS

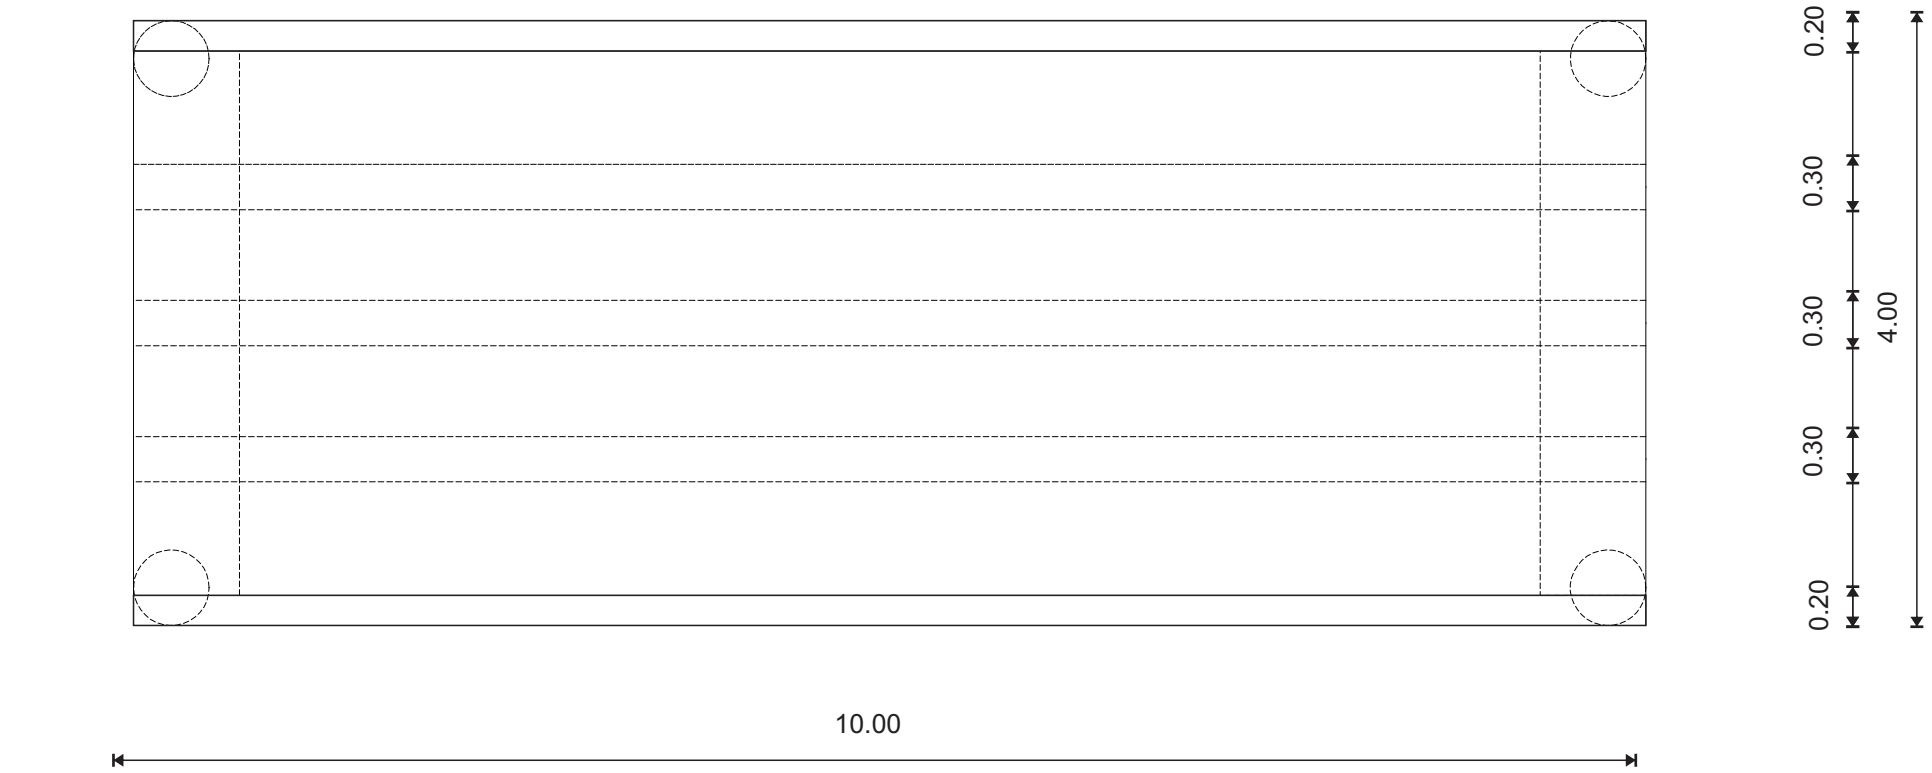

PLANTA (VISTA SUPERIOR)
ESC. 1.50

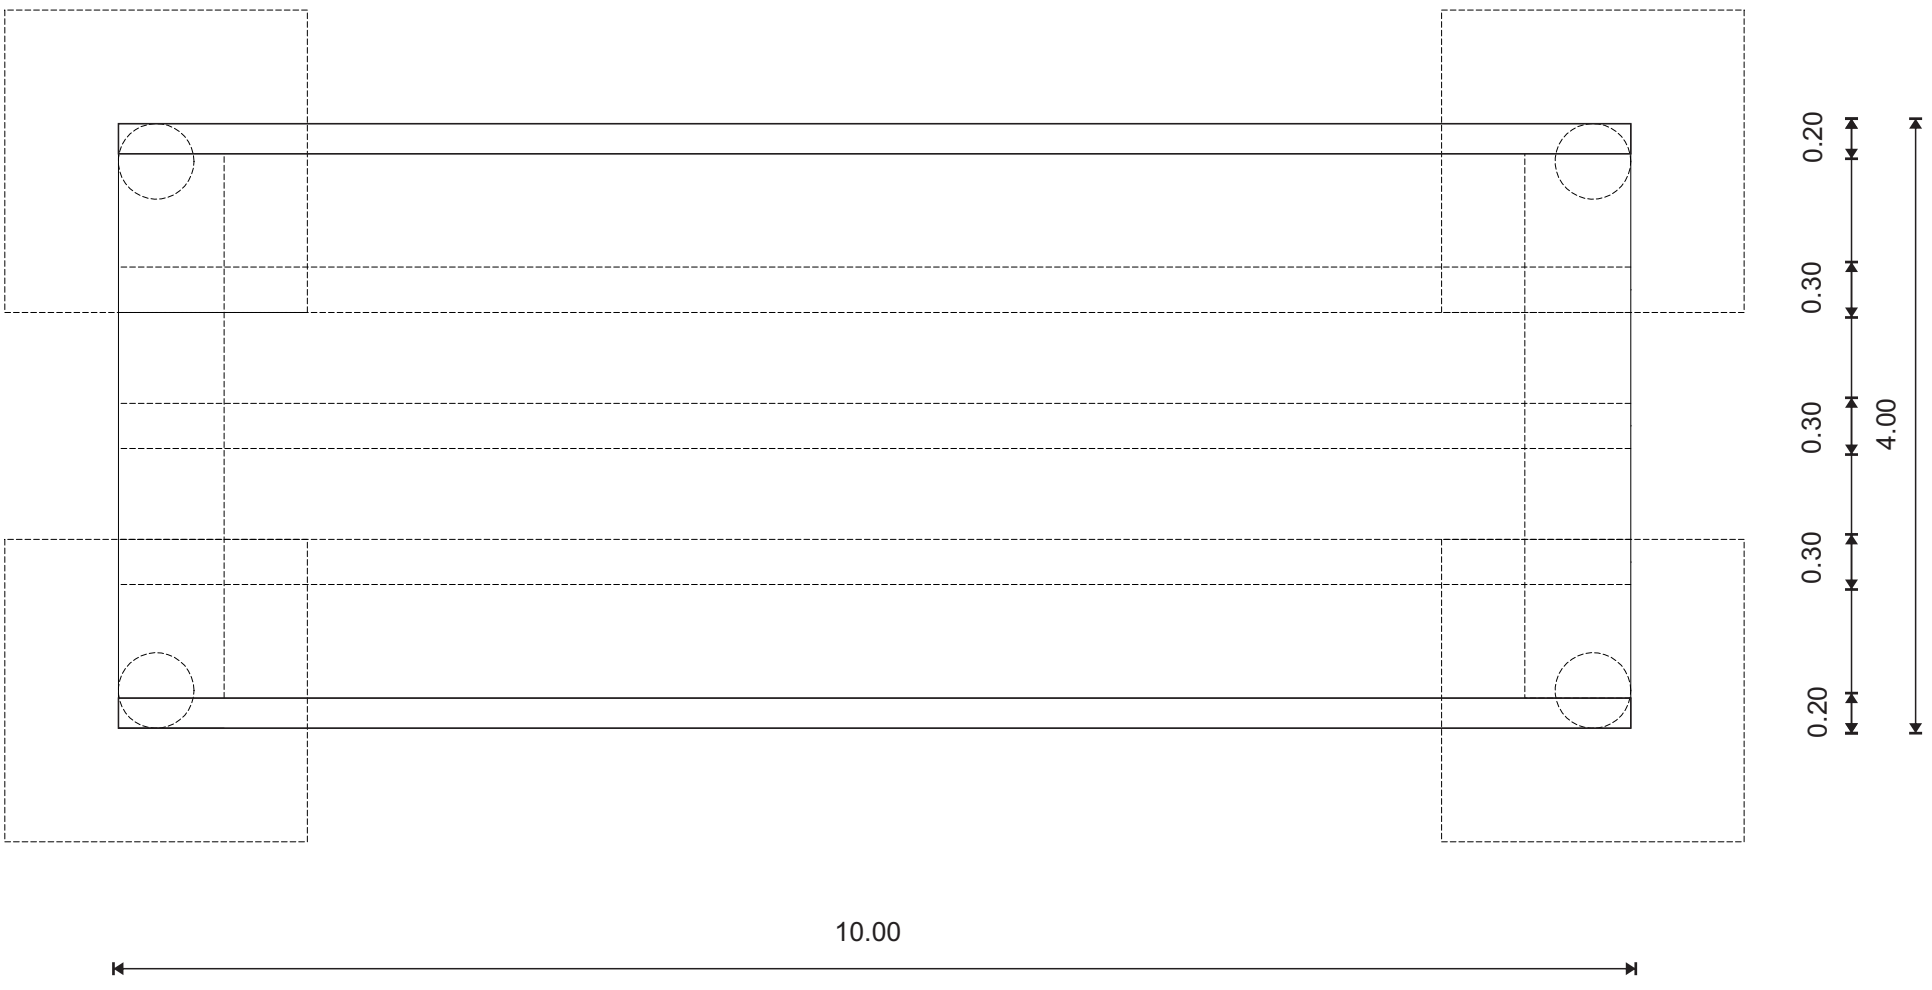

PLANTA (CON ZAPATAS)
ESC. 1.50

ARMADURAS POSITIVAS - LOSAS

LOSA DE 10.00 X 4.00 - ESPESOR= 0.20

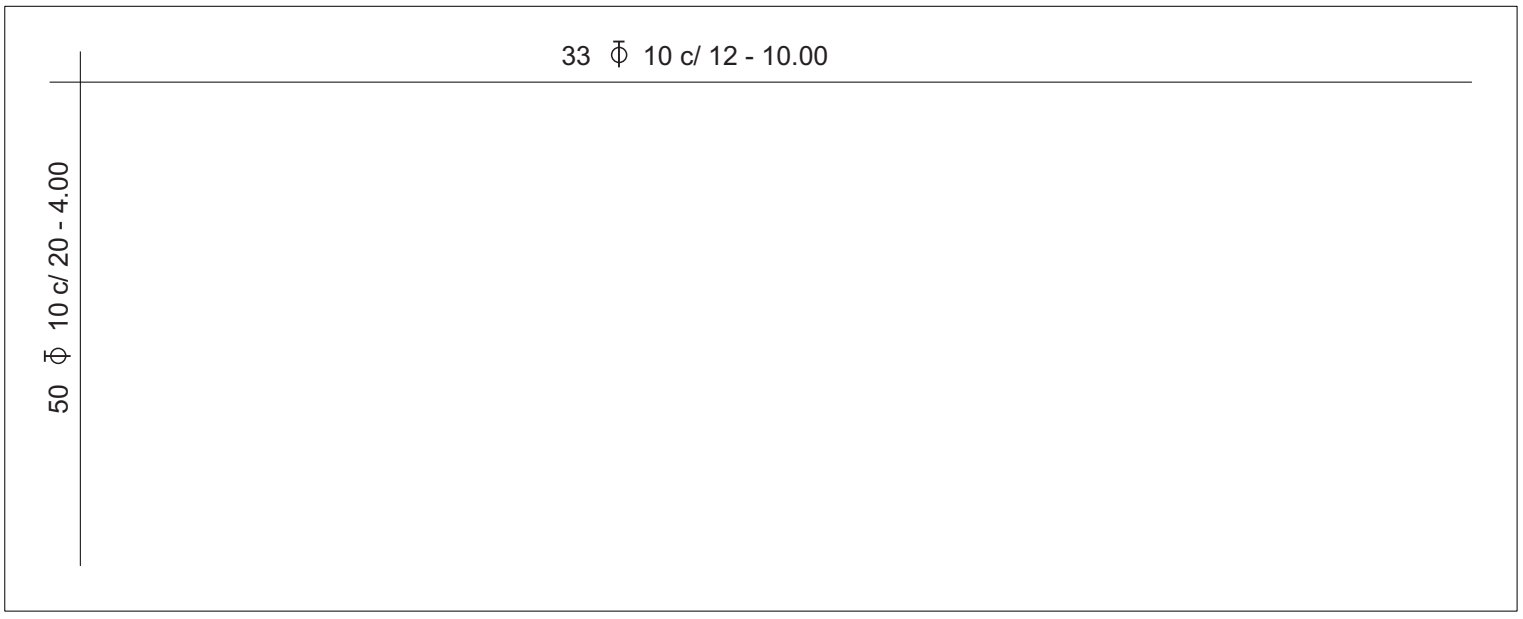

ARMADURAS NEGATIVAS - LOSAS

LOSA DE 10.00 X 4.00 - ESPESOR= 0.20

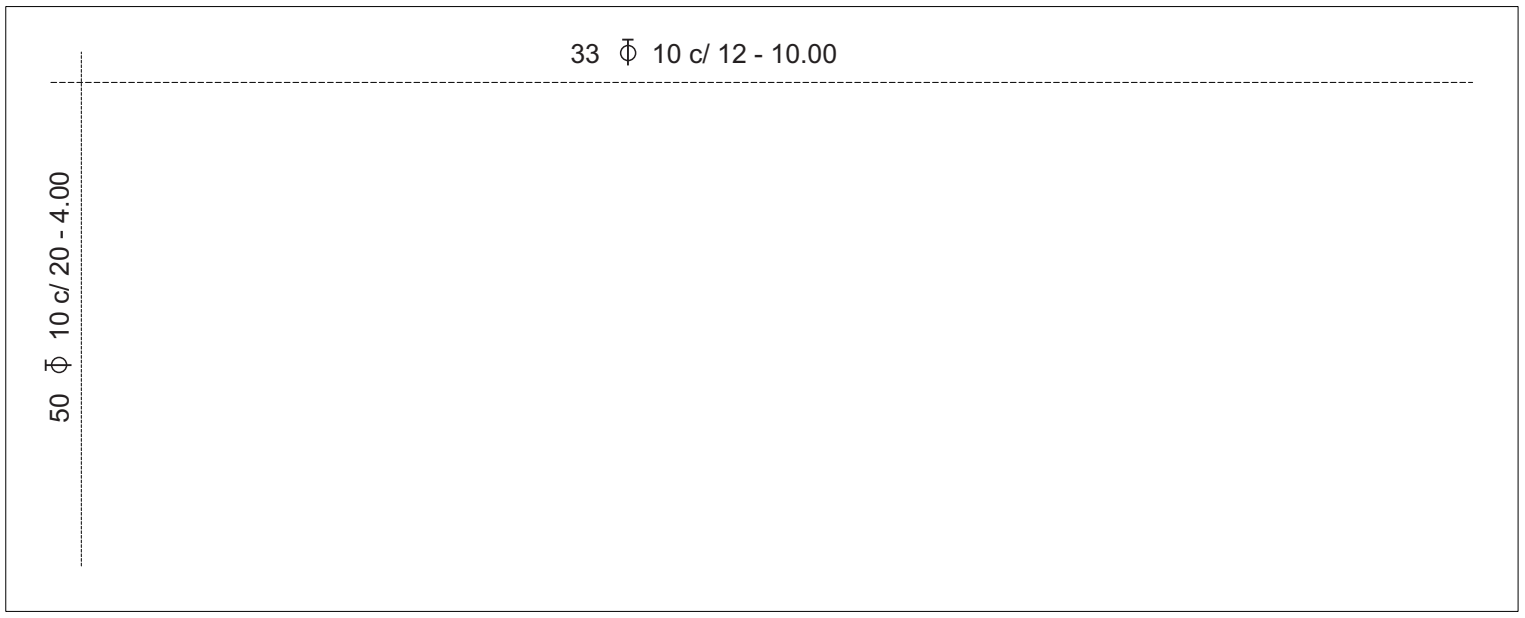

DETALLE ZAPATAS (TIPO)

(2.00*2.00) H= 0,50 (4 UNIDADES)

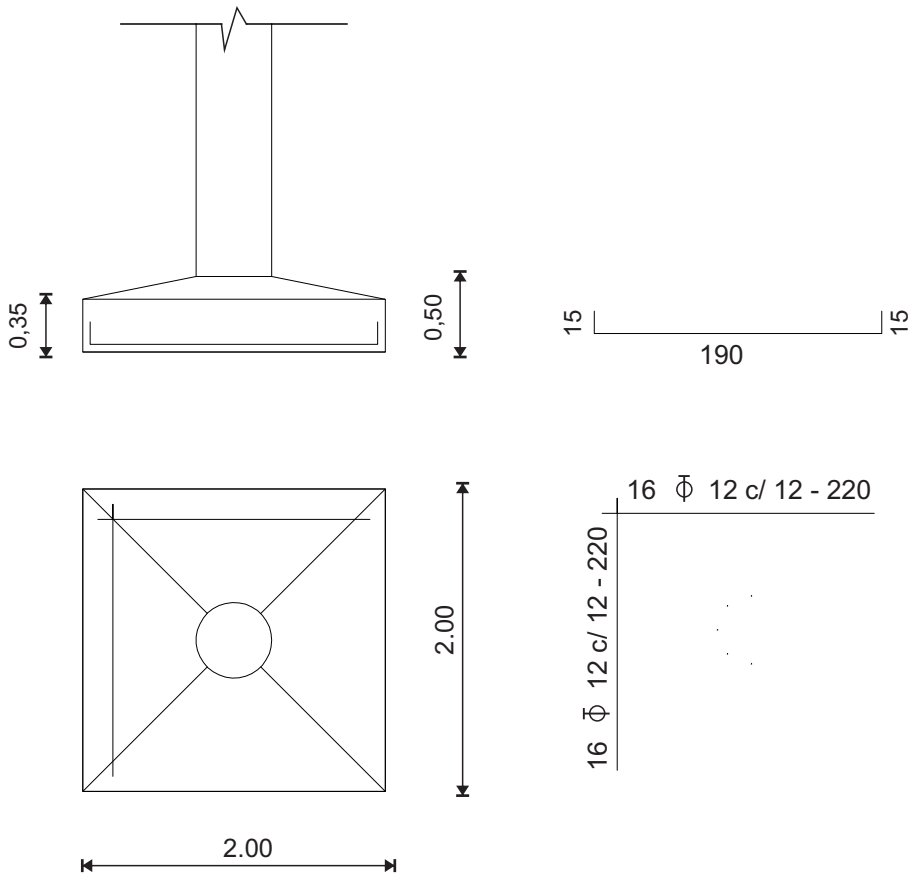

DETALLE PILAR (TIPO)

DIÁMETRO= 0,50 (4 UNIDADES)

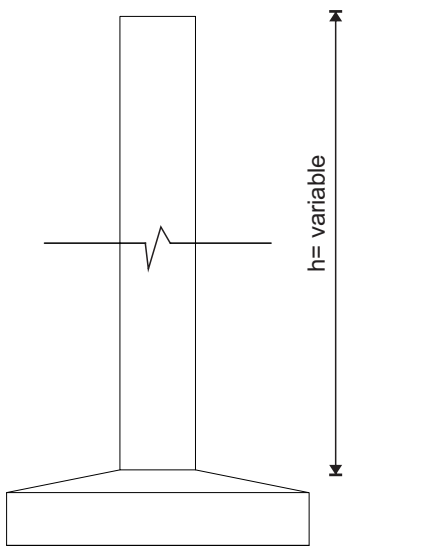

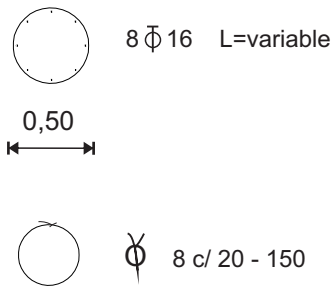

VIGAS

VIGAS LONGITUDINALES EXTERNAS (0,20 x 1,20) * 2 UNIDADES

L= 10.00

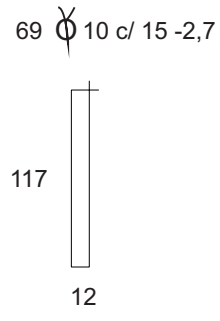

3 Φ 12 - 10.00

2 Φ 12 - 1 en c/ cara; h= 0,66

2 Φ 12 - 1 en c/ cara; h= 0,33

4 Φ 20 - 10.00

VIGAS LONGITUDINALES INTERNAS (0,30 x 1.00) * 3 UNIDADES

L= 10.00

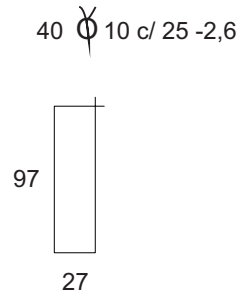

3 Φ 12 - 10.00

2 Φ 12 - 1 en c/ cara; h= 0,66

2 Φ 12 - 1 en c/ cara; h= 0,33

5 Φ 20 - 10.00

VIGAS TRANSVERSALES EXTERNAS (0.70 x 1.00) * 2 UNIDADES

L= 4.00

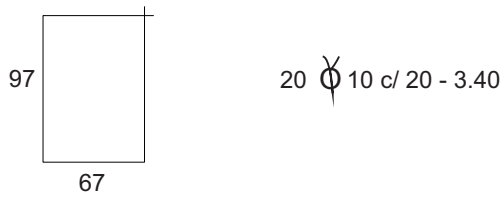

5 Φ 12 - 4.00

Φ 12 - 1 en c/ cara; h= 0,66

Φ 12 - 1 en c/ cara; h= 0,33

5 Φ 20 - 10.00

CORTES

CORTE TRANSVERSAL AA'

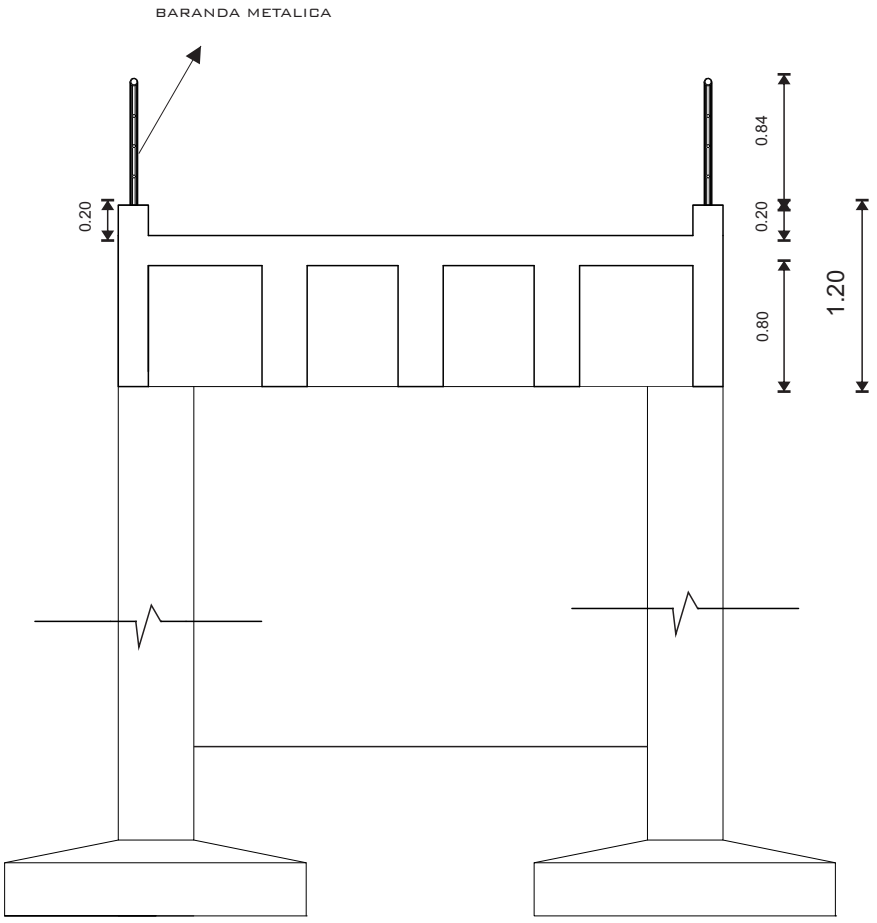

CORTE LONGITUDINAL BB'

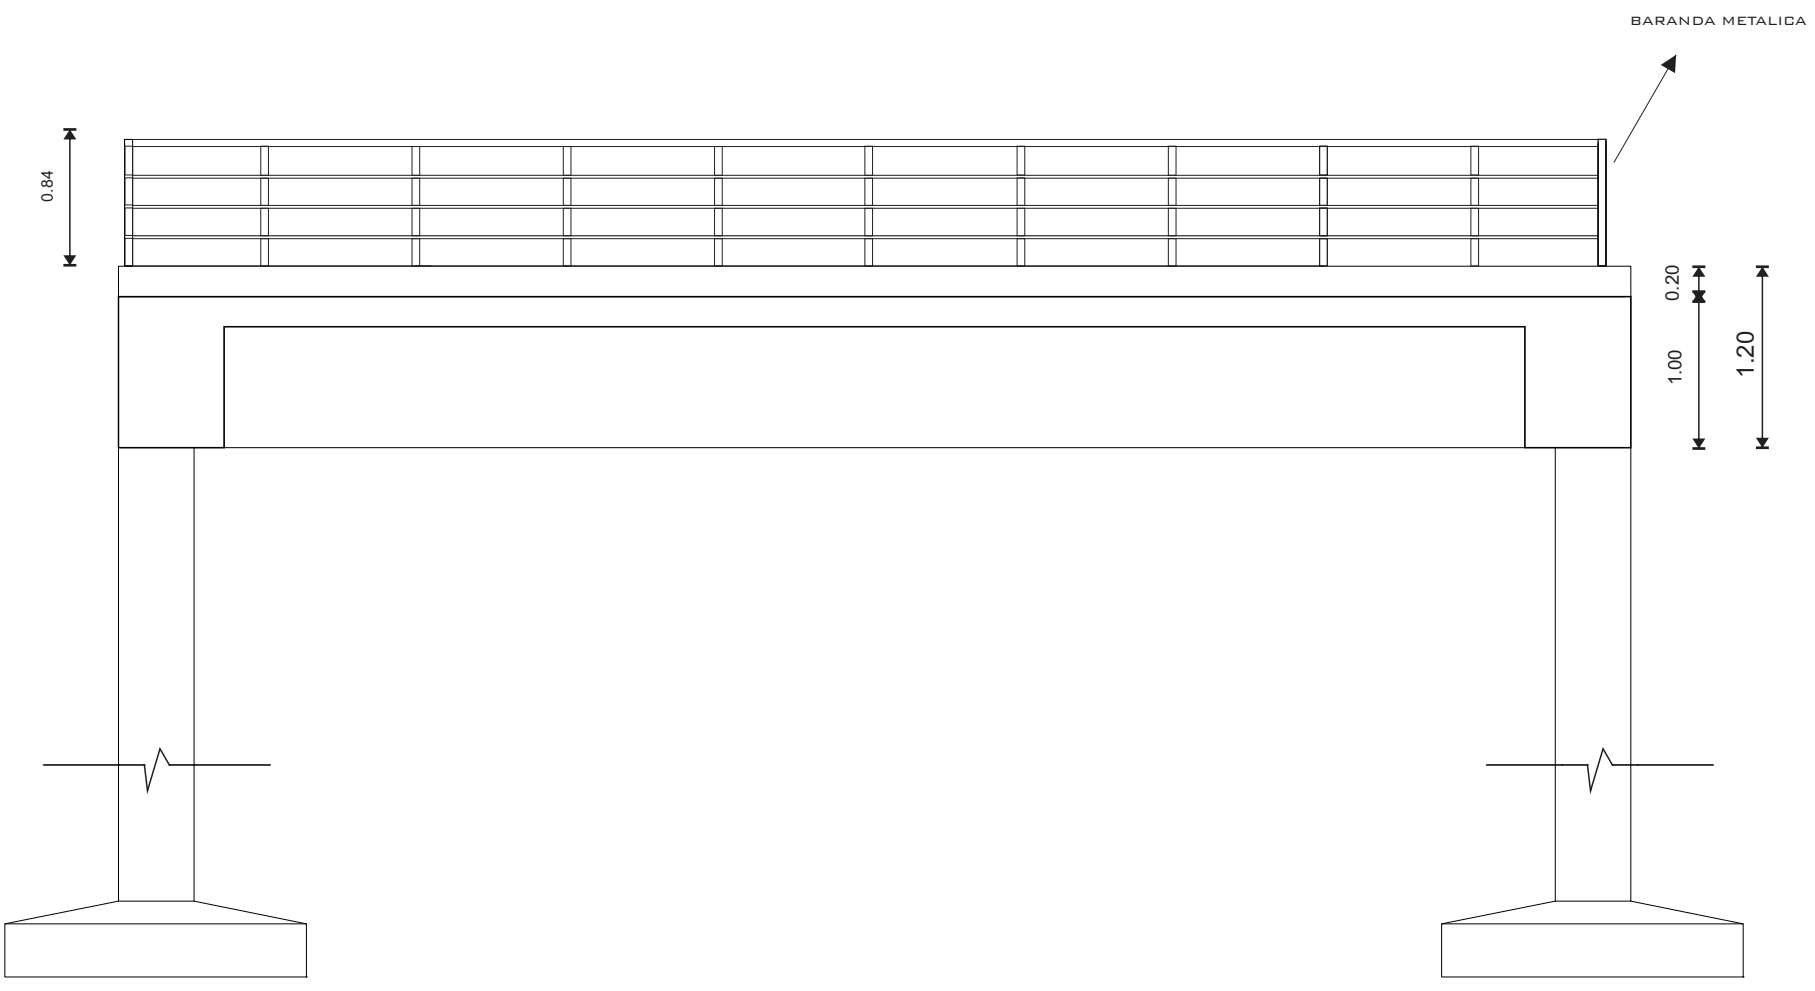

VISTAS

VISTA LATERAL

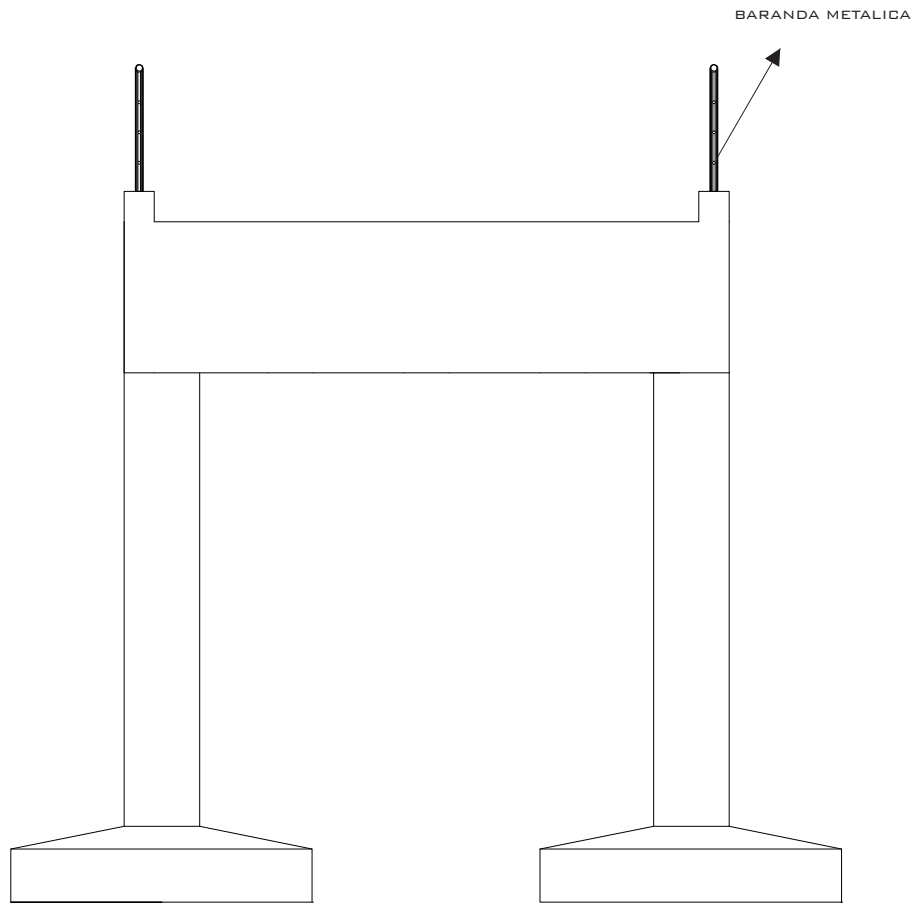
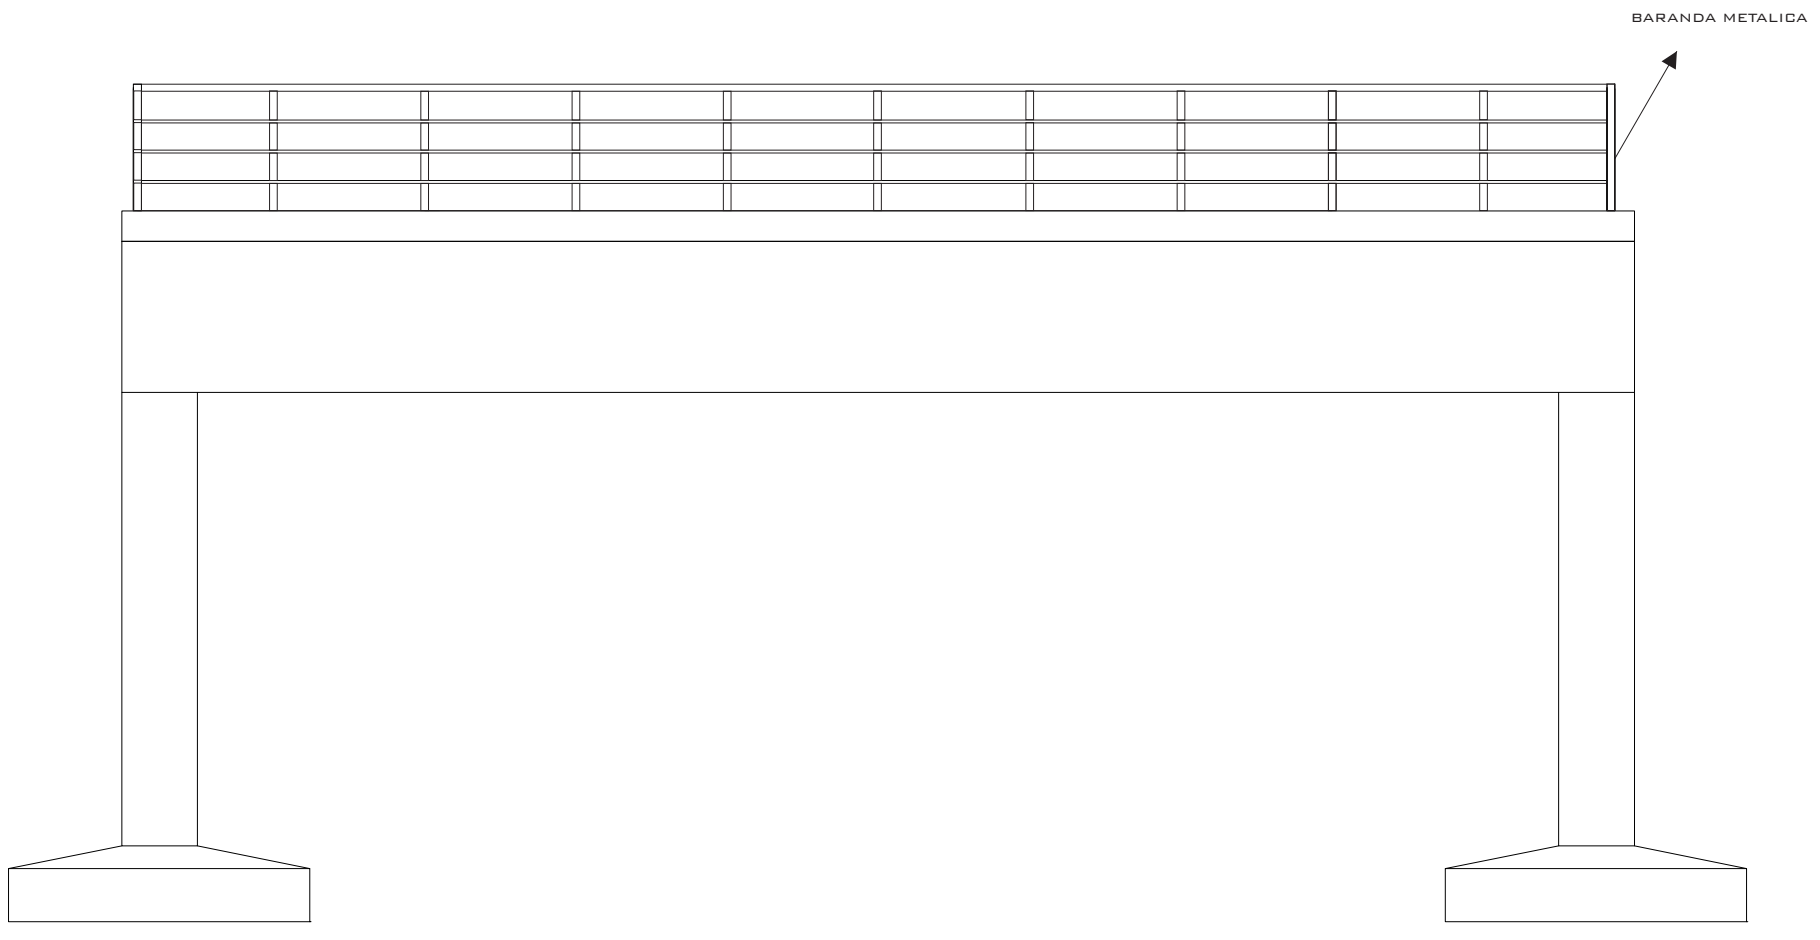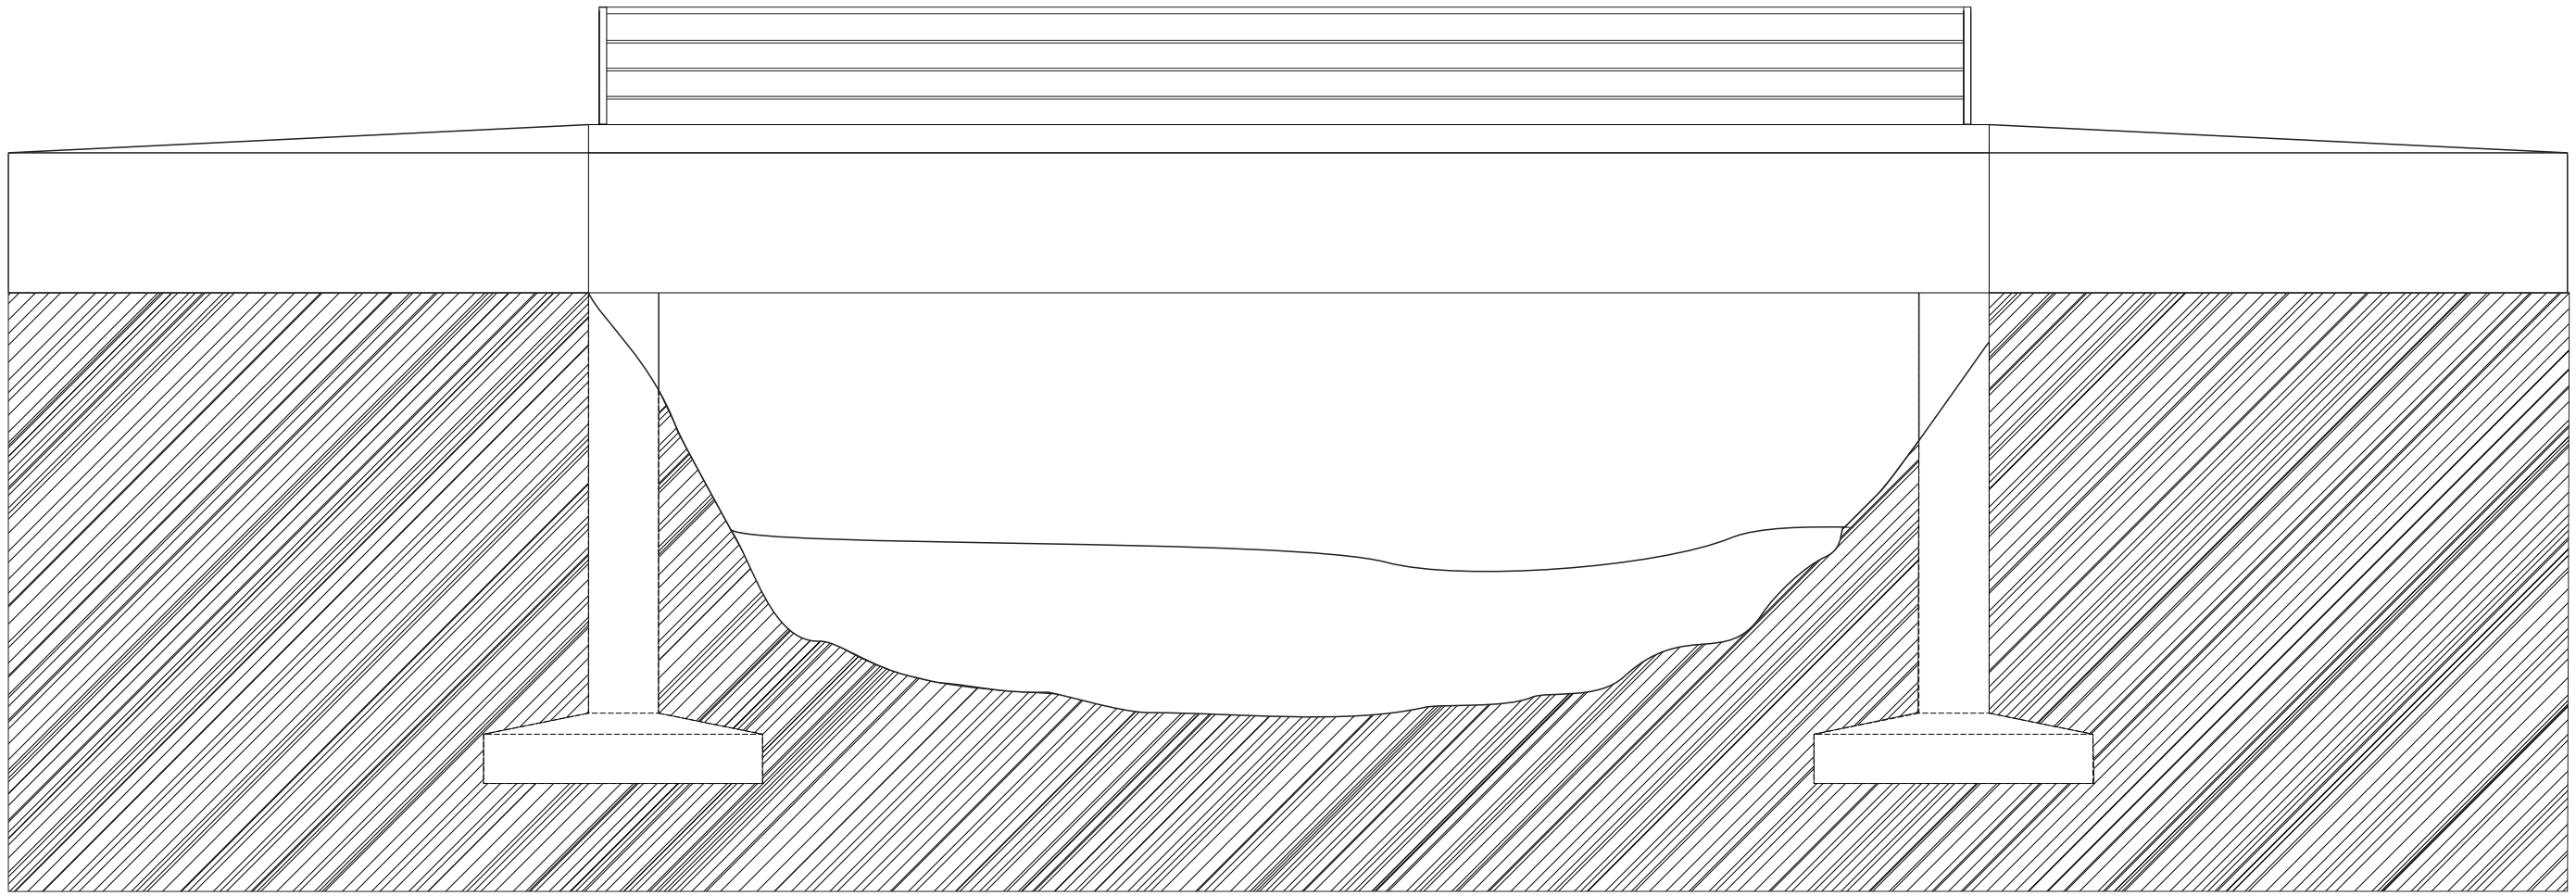
VISTA FRONTAL