PLANOS

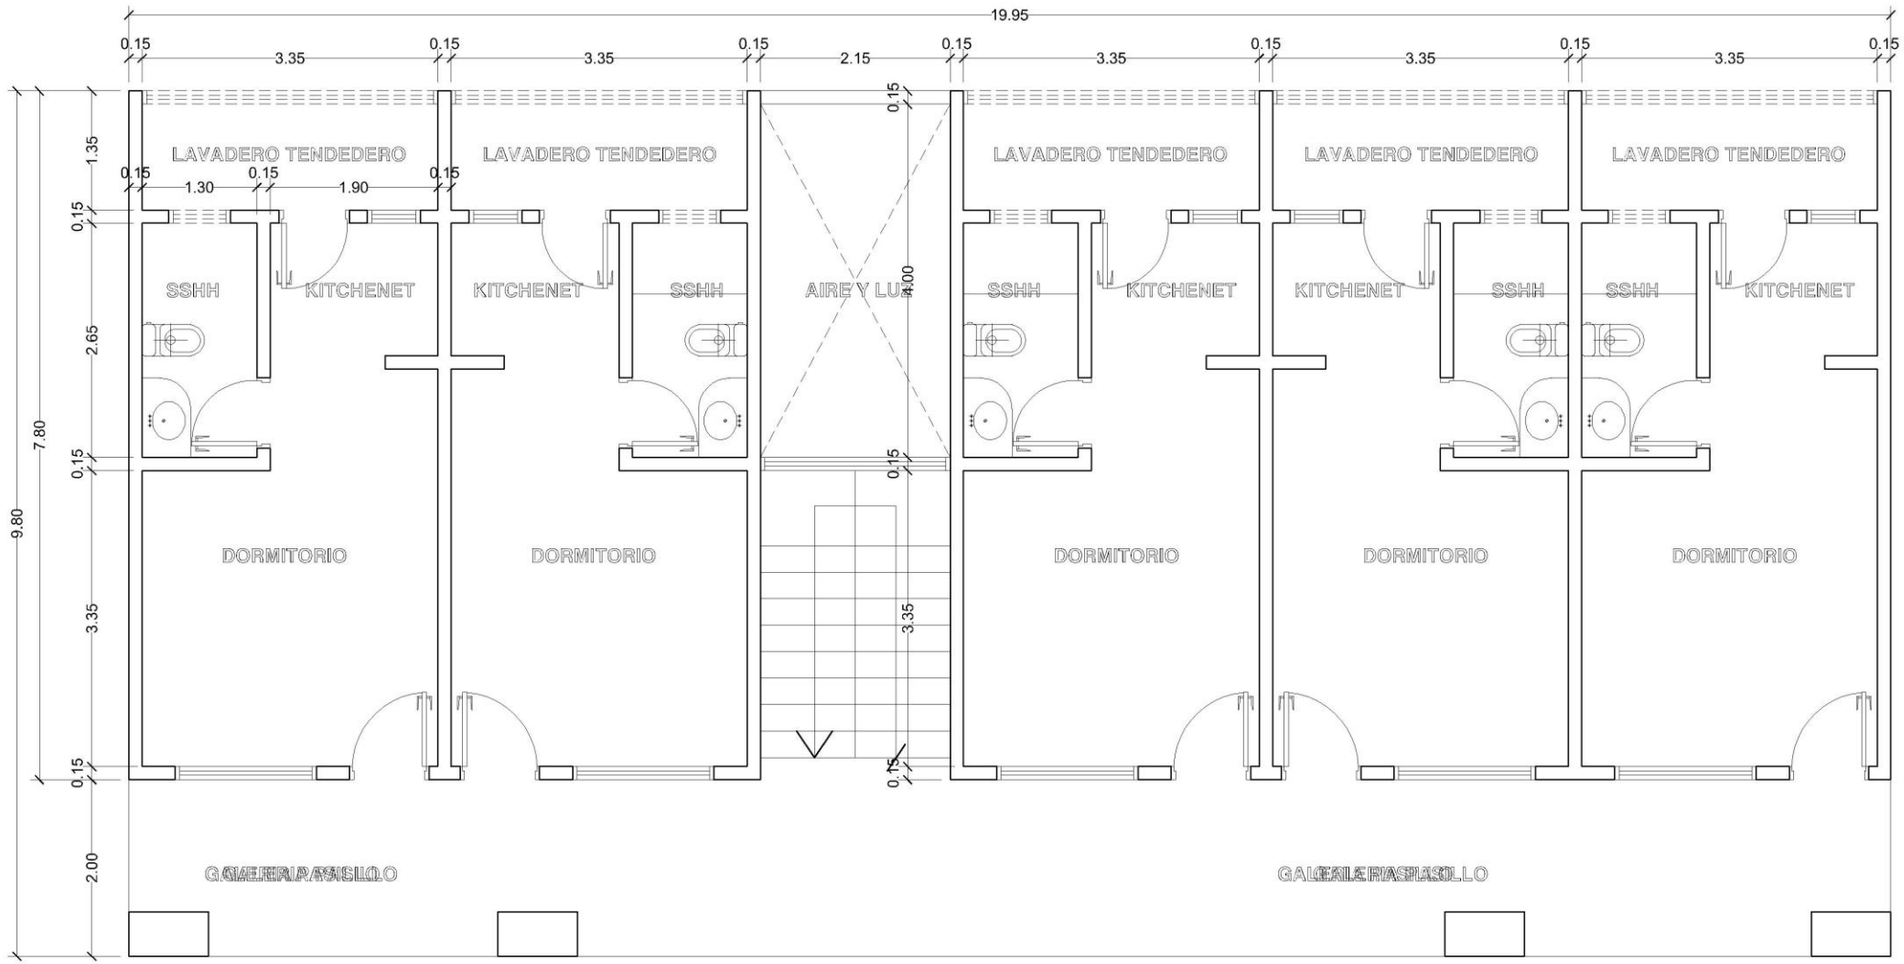

PLANTA ACOTADA GENERAL

RESIDENCIA UNIVERSITARIA
SALTO DEL GUAIRA
GOBERNACION DE CANINDEYU

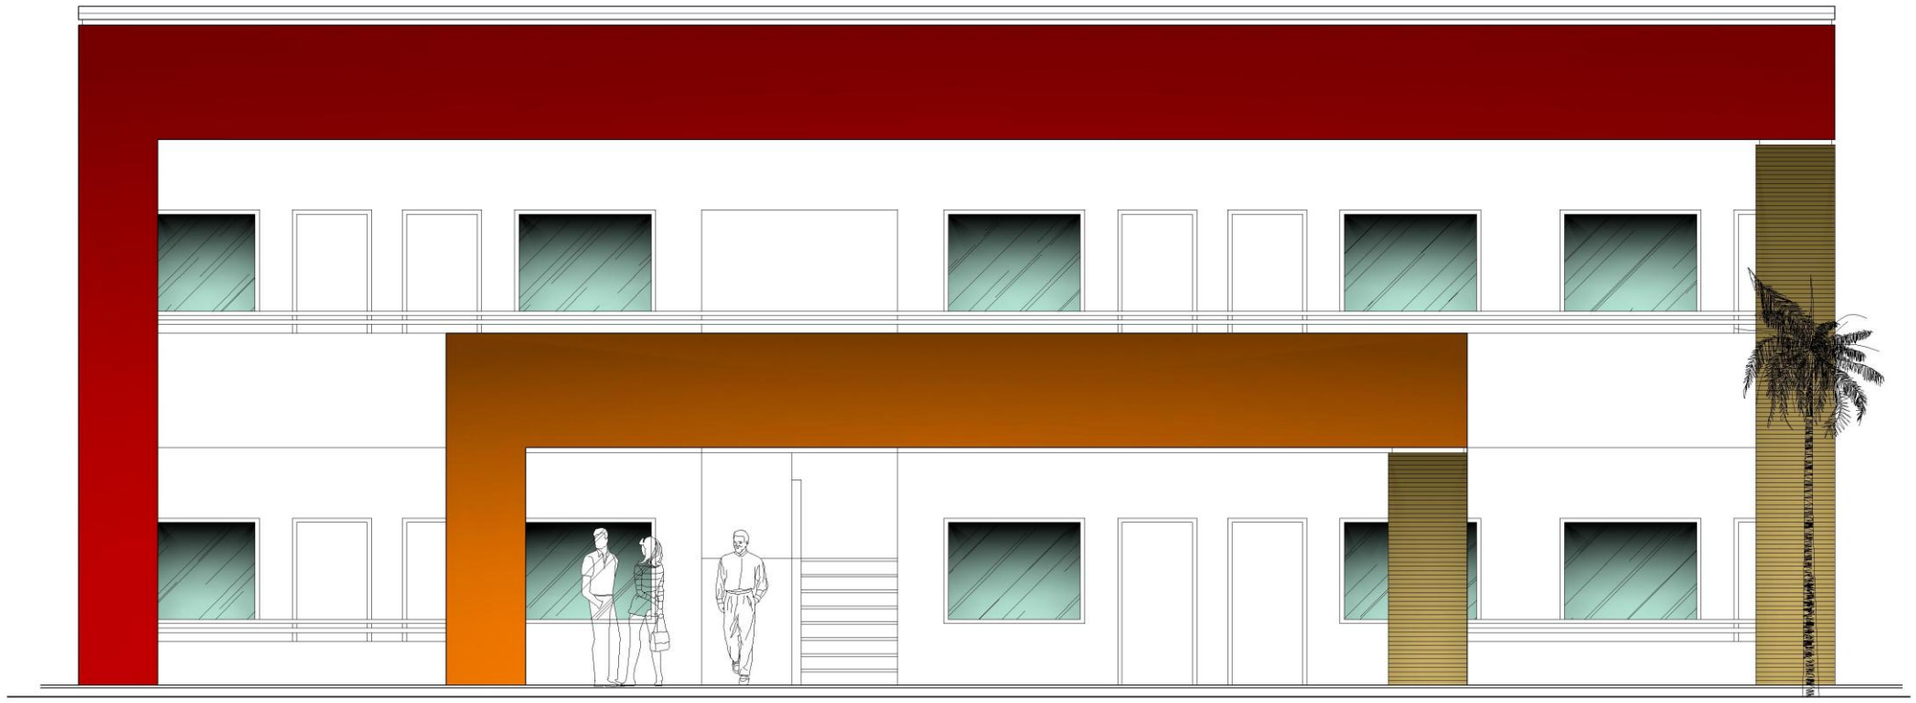

FACHADA FRONTAL ESTE

ESC.: 1:100

RESIDENCIA UNIVERSITARIA
CURUGUATY
GOBERNACION DE CANINDEYU