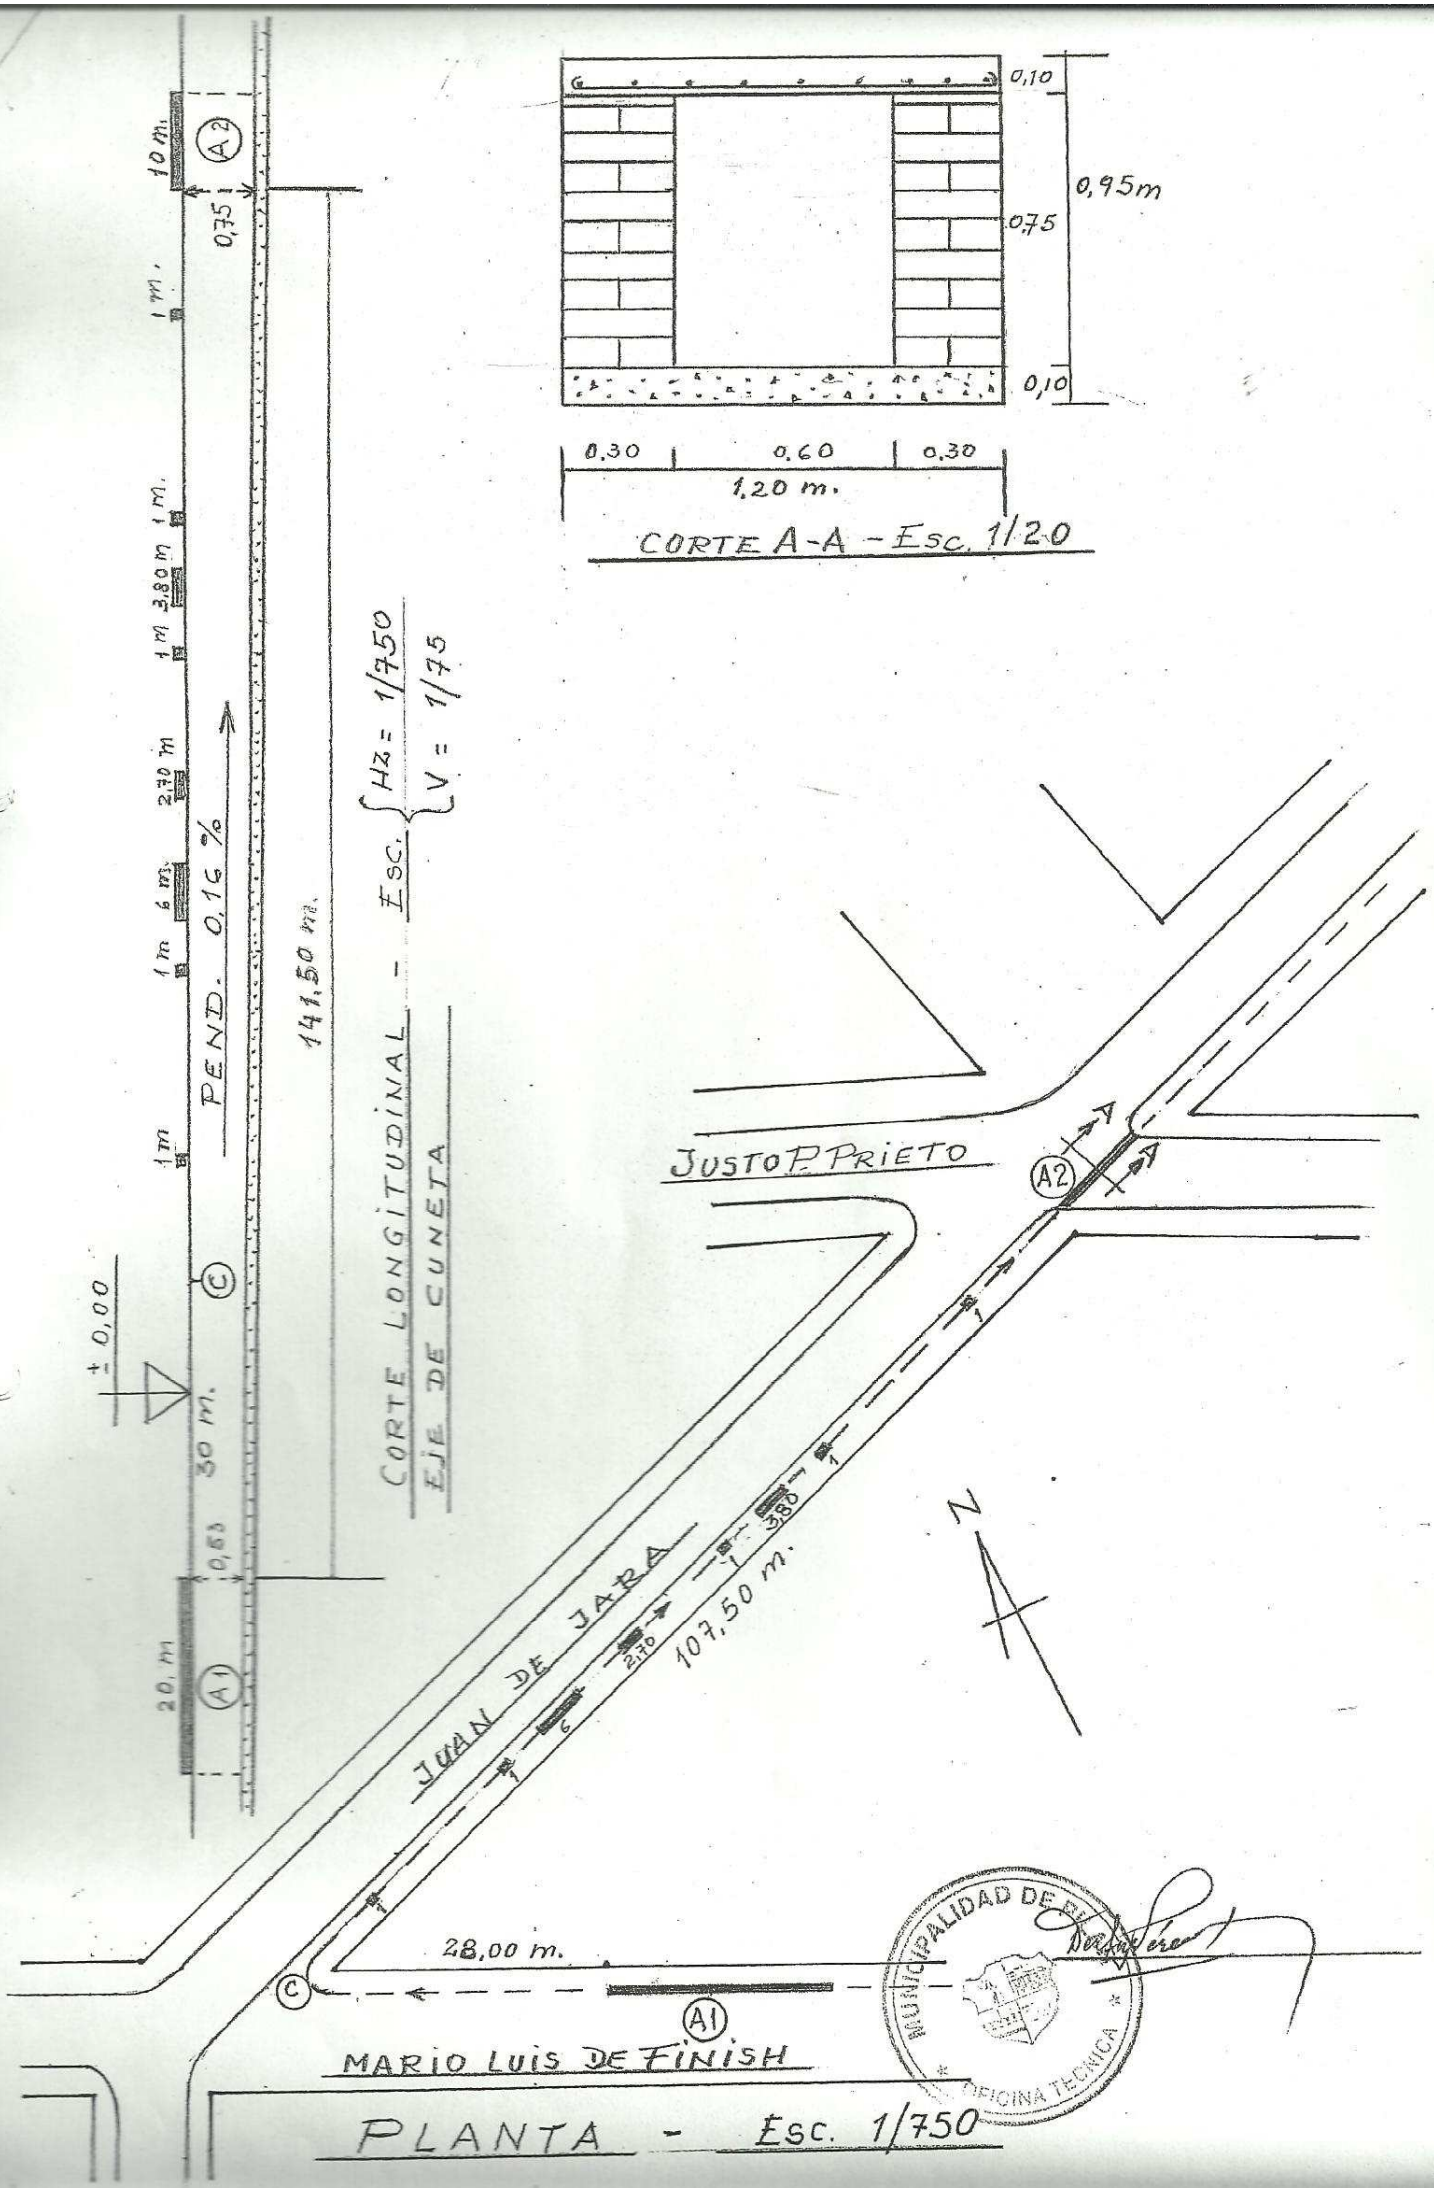
0,10
0,95m
0,75
0,10
0.30
0.60
0.30
1,20 m.
CORTE A-A - Esc. 1/20
10 m.
A2
0,75
1 m.
1 m 3,80 m 1 m.
2,70 m
1 m 6 m.
1 m
PEND. 0,16 %
141,50 m.
CORTE LONGITUDINAL - Esc. Hz = 1/750 V = 1/75
EJE DE CUNETA
± 0,00
C
30 m.
0,65
20 m
A1
JUSTO P. PRIETO
A2
JUAN DE JARA
3,80
2,70
107,50 m.
N
28,00 m.
C
A1
MARIO LUIS DE FINISH
MUNICIPALIDAD DE
OFICINA TECNICA
PLANTA - Esc. 1/750

MUNICIPALIDAD DE PILAR

Alberdi y Avda. Mcal. Lòpez
Telefono (0786) 231130, Intendencia
www.municipalidaddepilar.com
email: pilarmunicipalidad@tigo.com
Telefono (0786) 231131, Central
Pilar, Paraguay

CONSTRUCCION DE CUNETA DE DESAGUE PLUVIAL DE 0,60 DE BOCA - Bº SAN LORENZO

COMPUTO MÉTRICO Y PRESUPUESTO

ÍTEM	CATALOGO	DESCRIPCIÓN	Unidad	Cantidad
1	81141807-001	Construccion de Cuneta de Desague pluvial de 0,60 de Boca - Barrio San Lorenzo		
1,1		Limpieza de Cuneta Existente	ml	141,5
1,2		Platea Hº Sº - (1:3:4) 0,10 espesor	m3	18
1,3		Mamp Ladrillo 0,30 – (1:3) concreto	m2	180
1,4		Tapa Cuneta de Hº Aº (1:2:4) para acceso peatonal y vehicular	m3	2,2
1,5		Limpieza final	gl	1