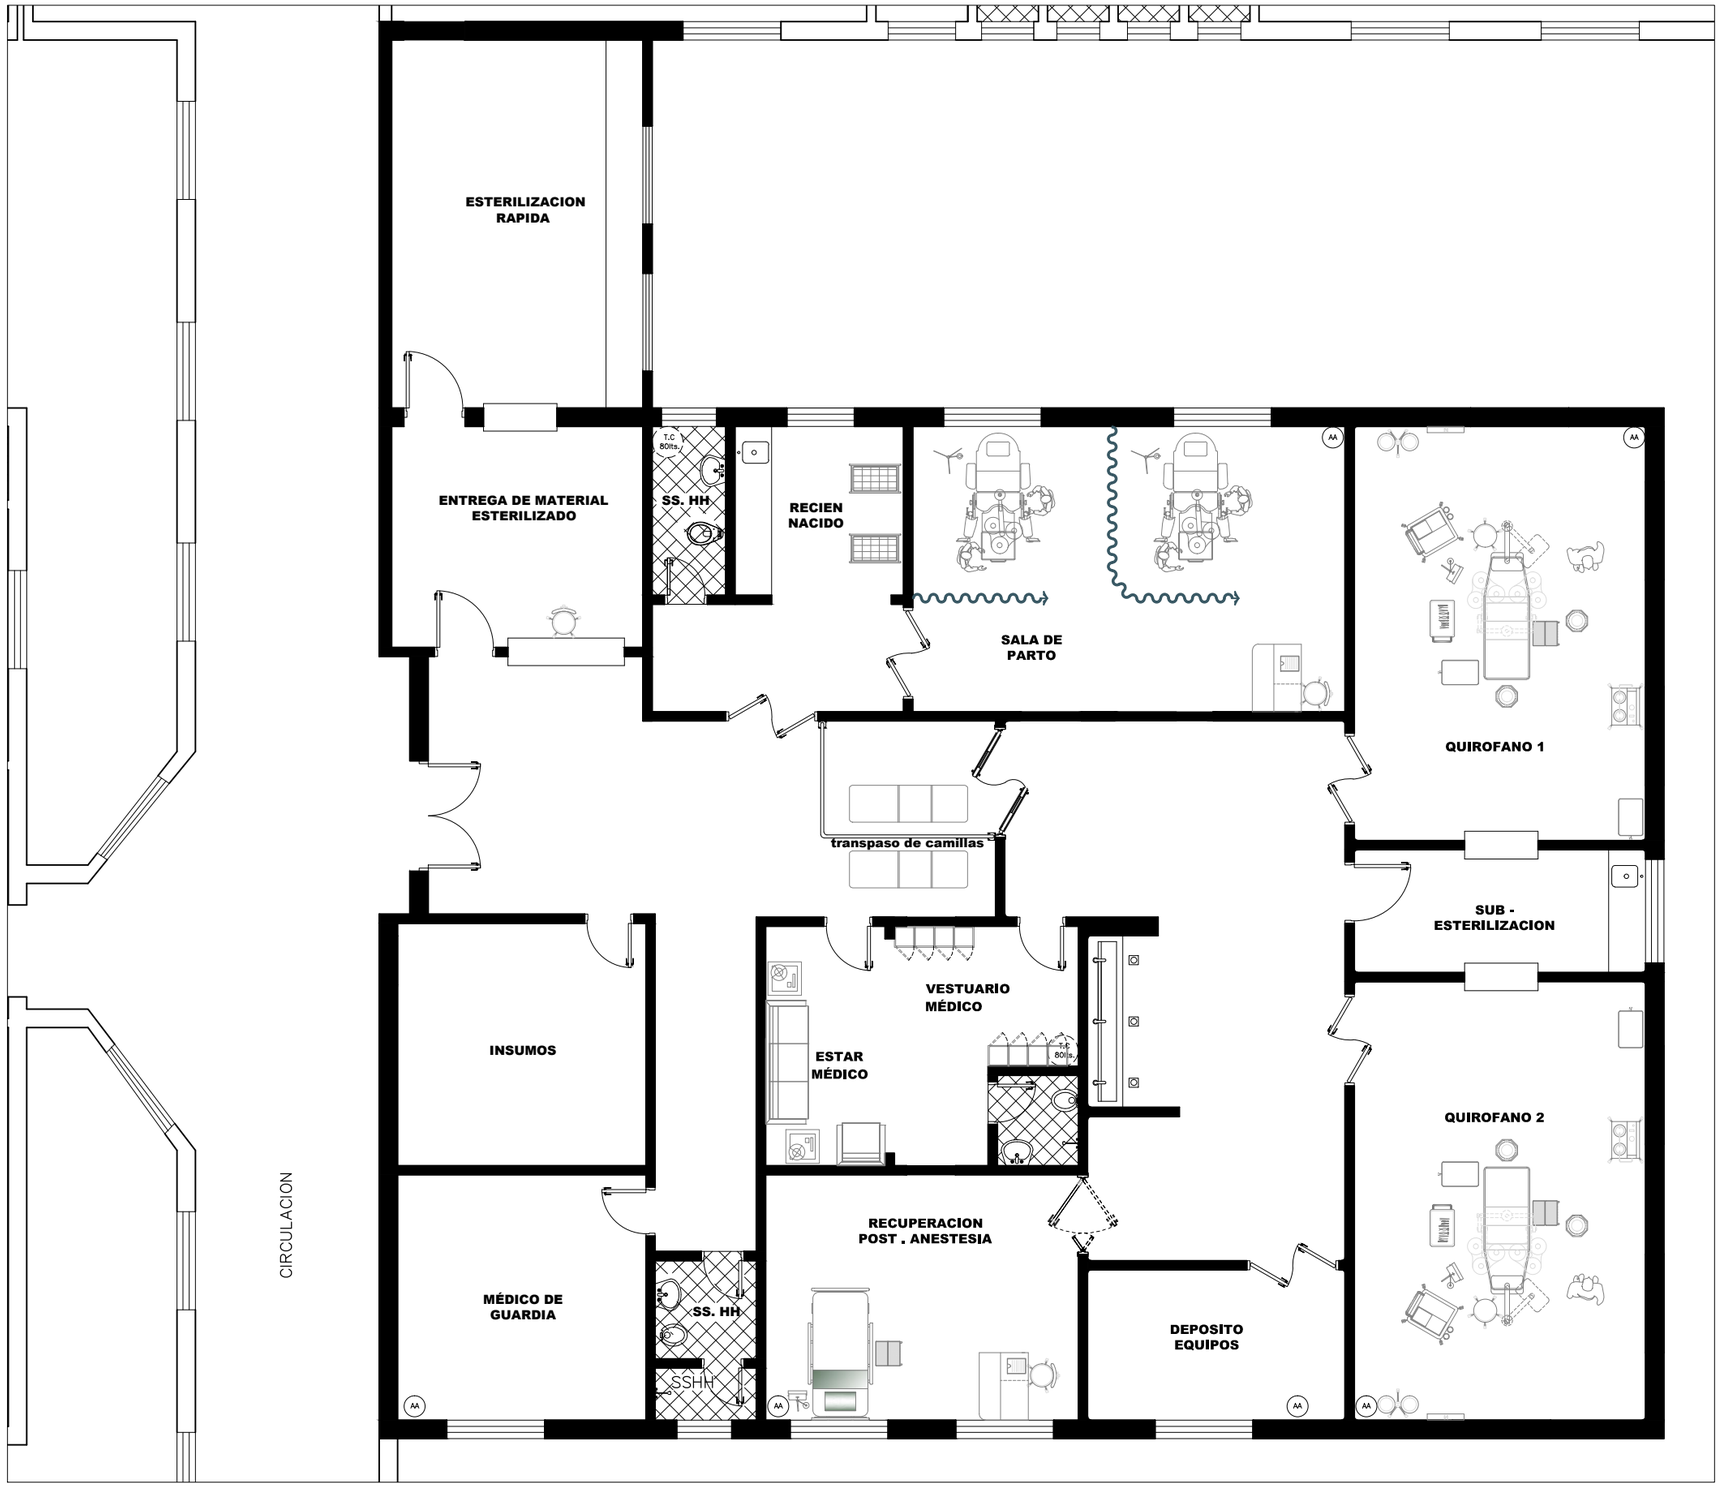

PLANTA EQUIPADA
esc. 1/100

REMODELACION AREA QUIRURGICA
HOSPITAL REGIONAL ENCARNACION