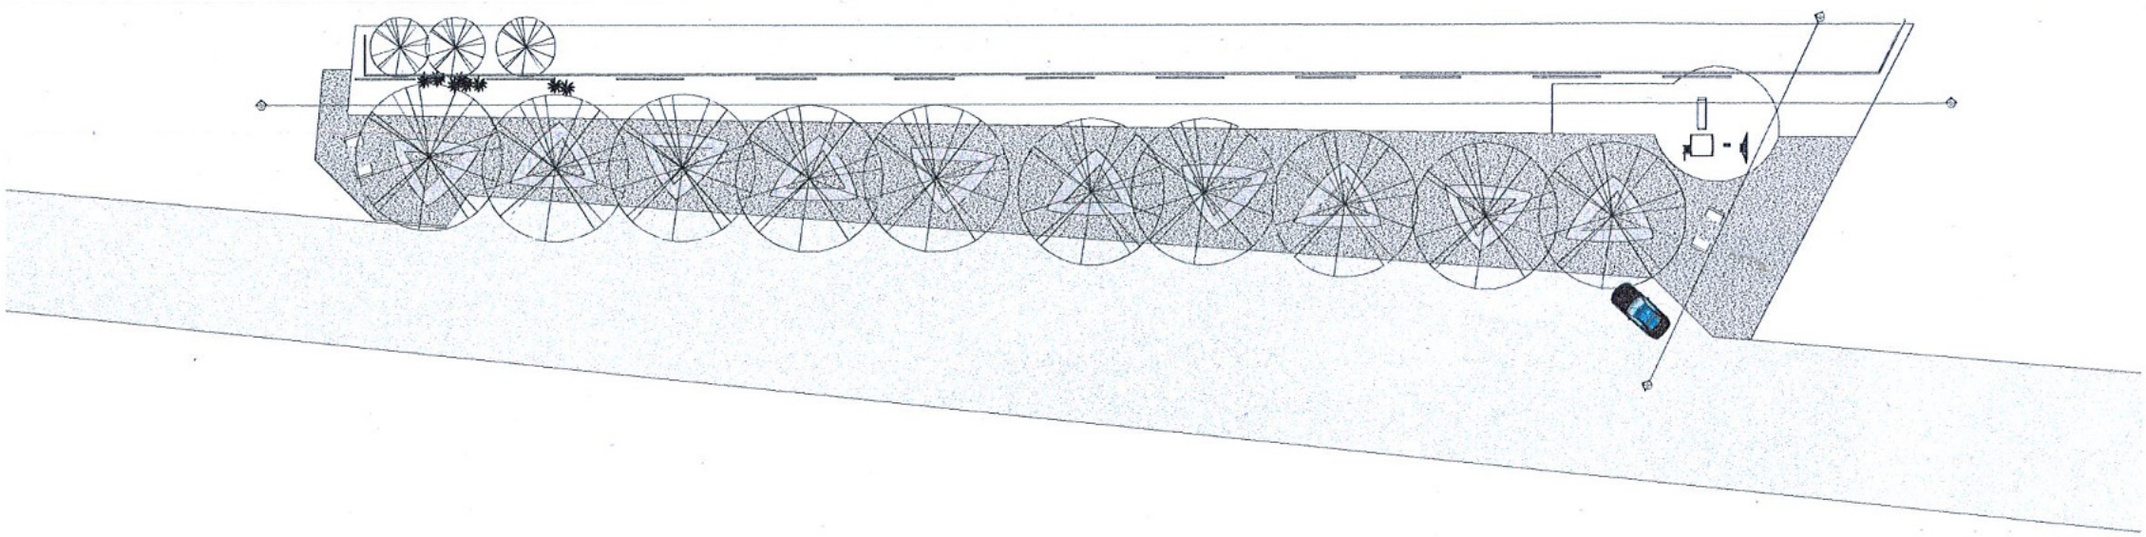

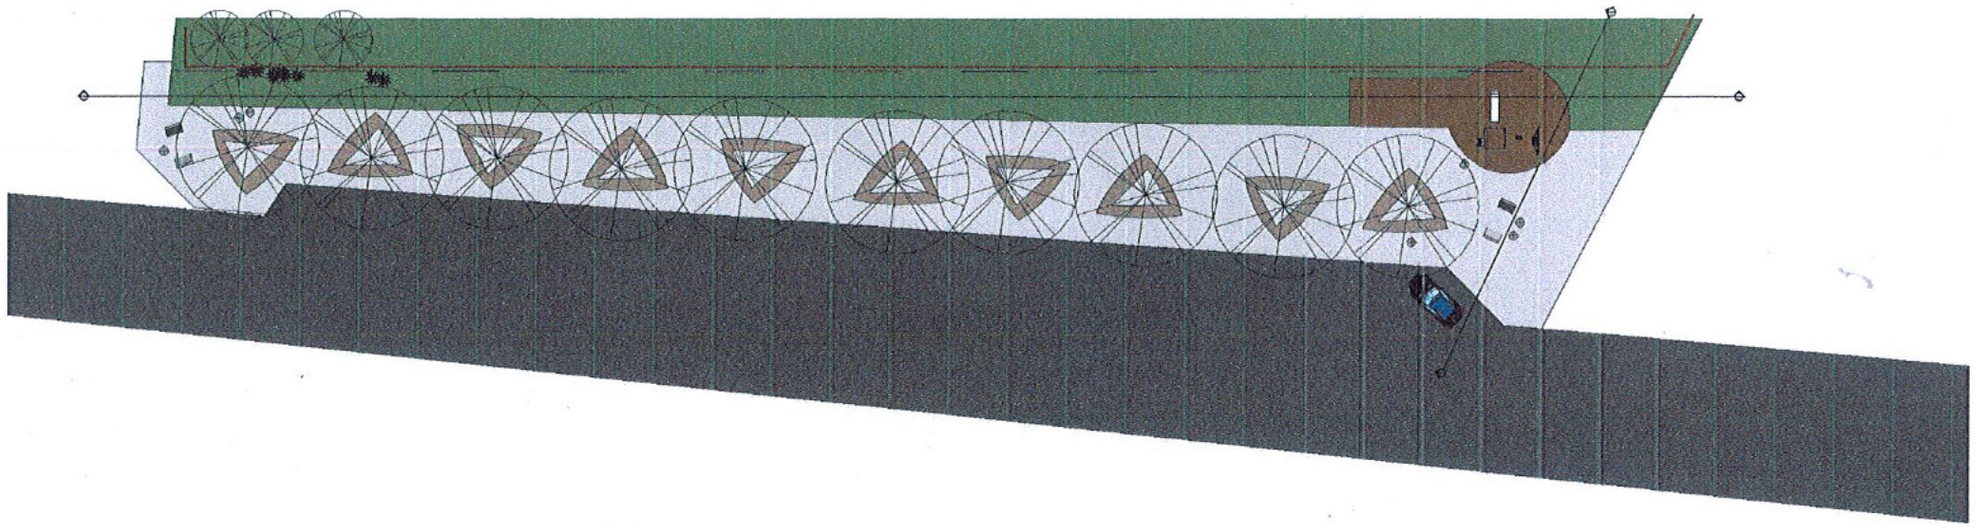

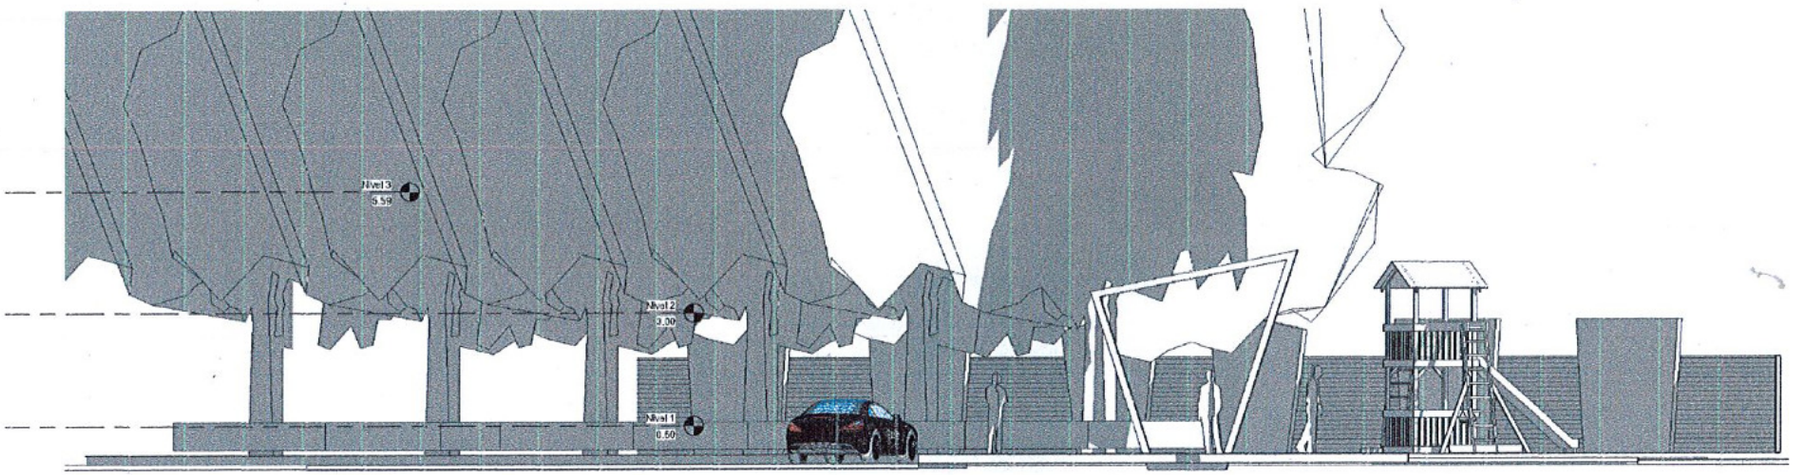
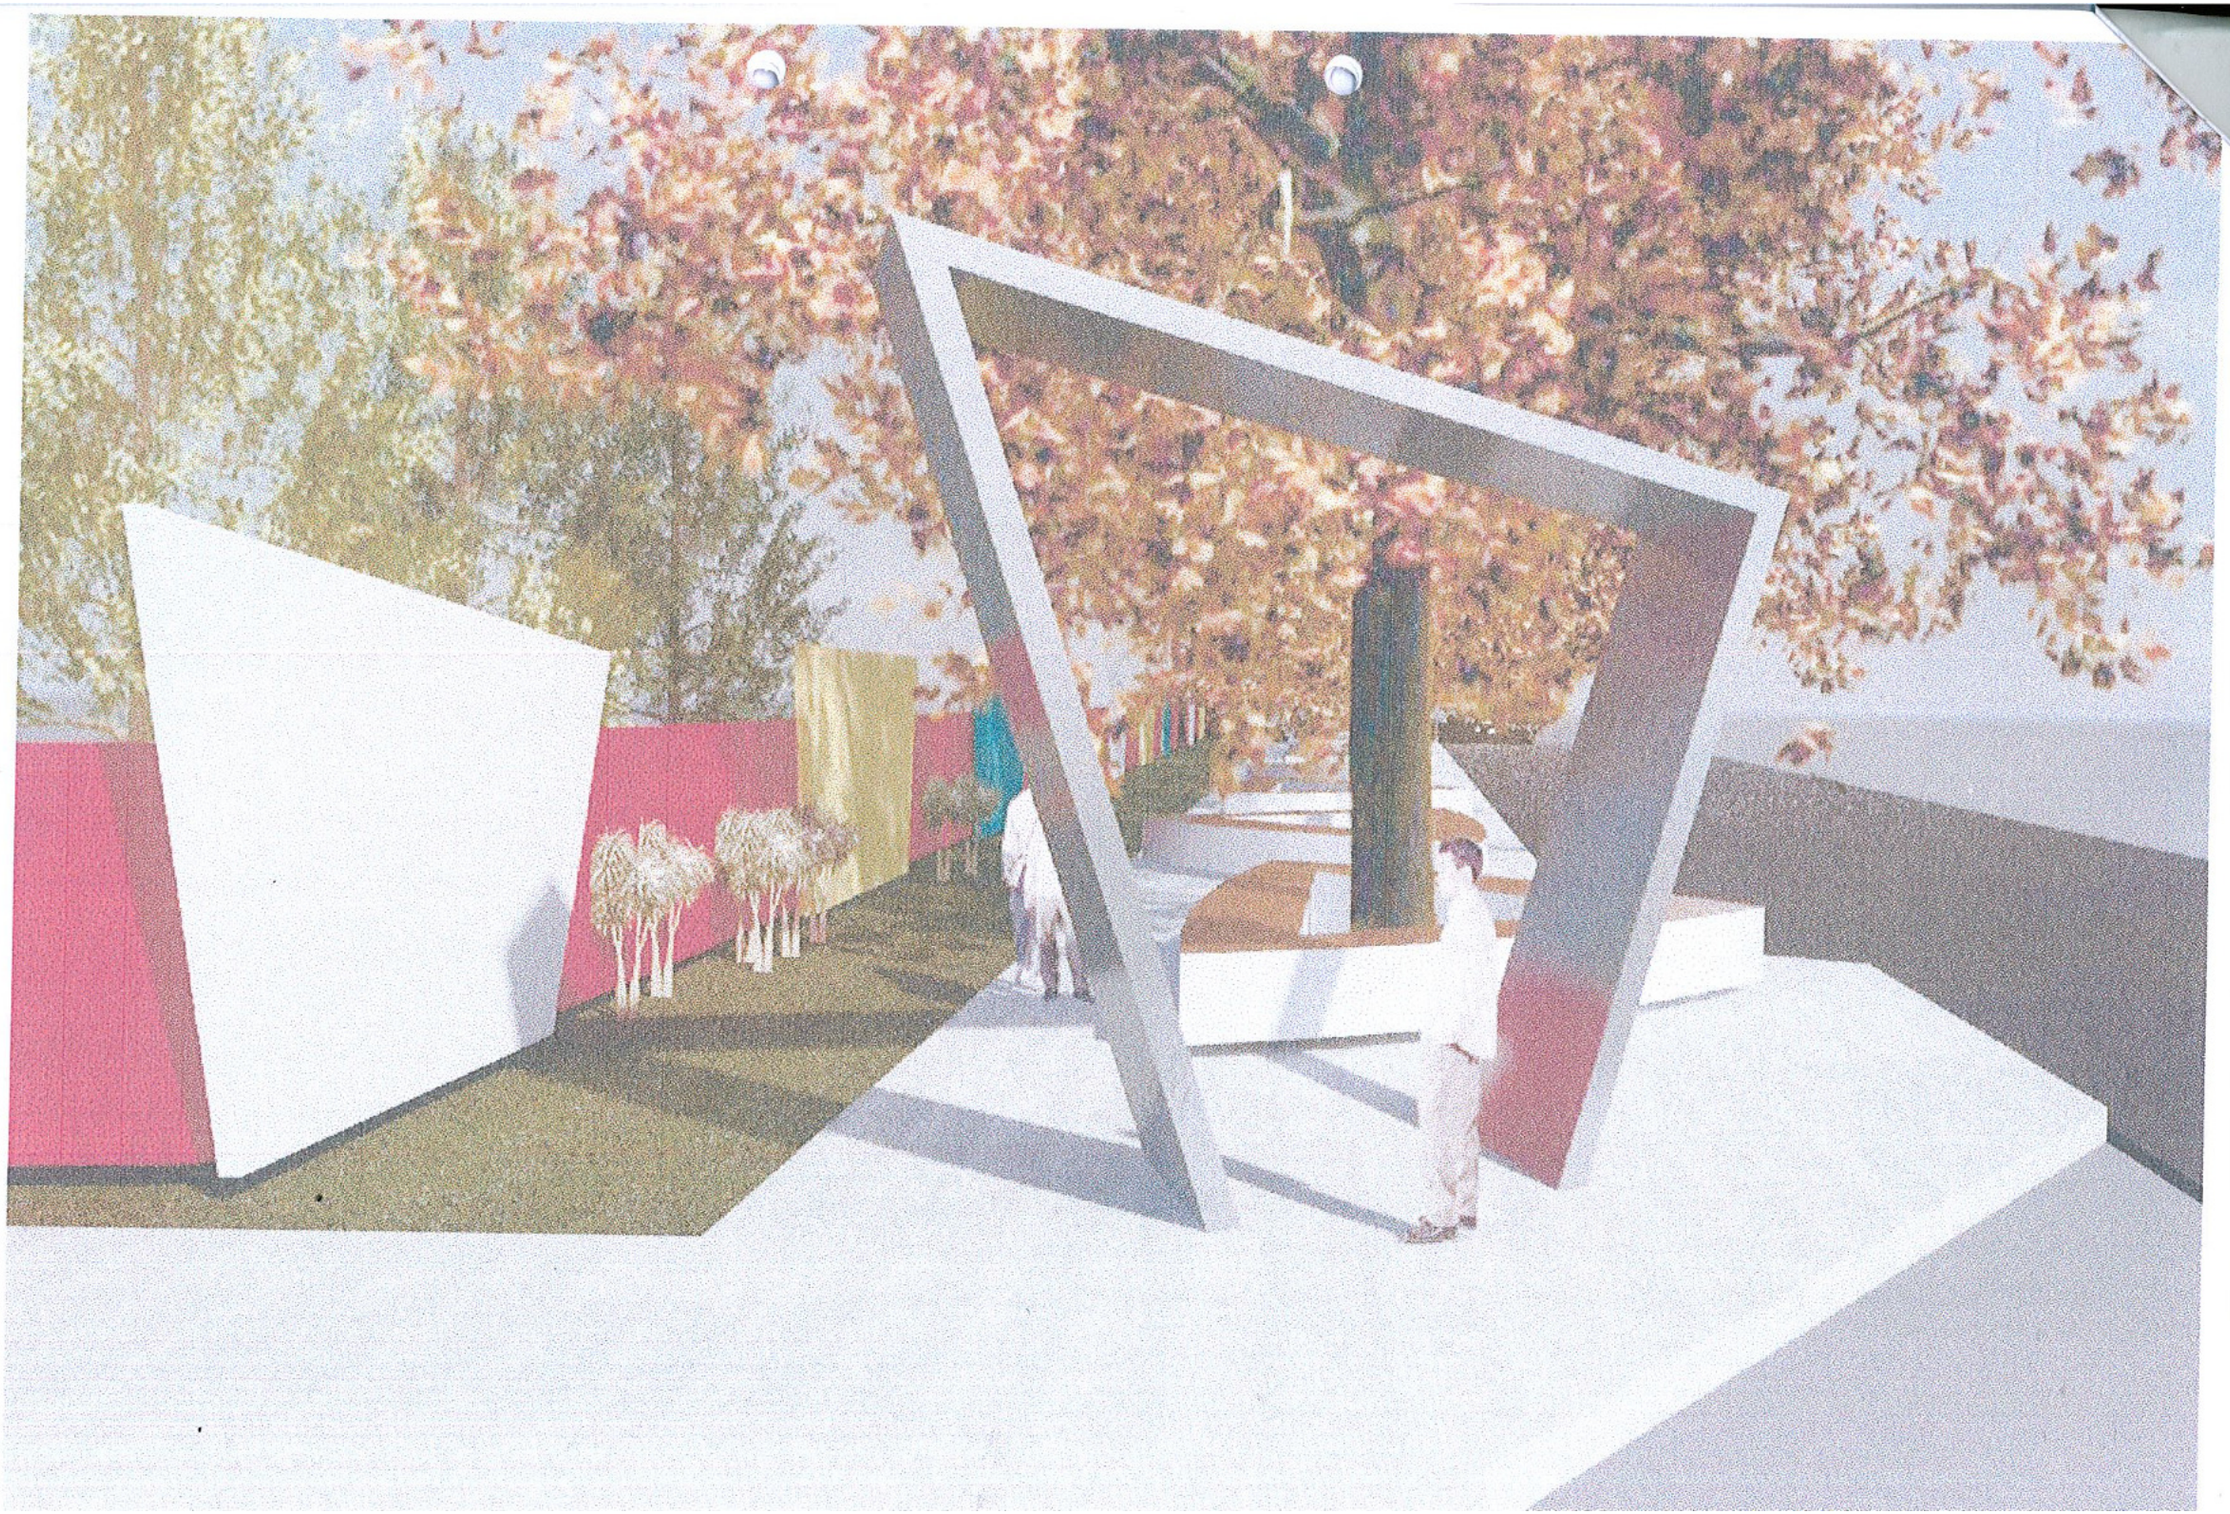
FACHADA