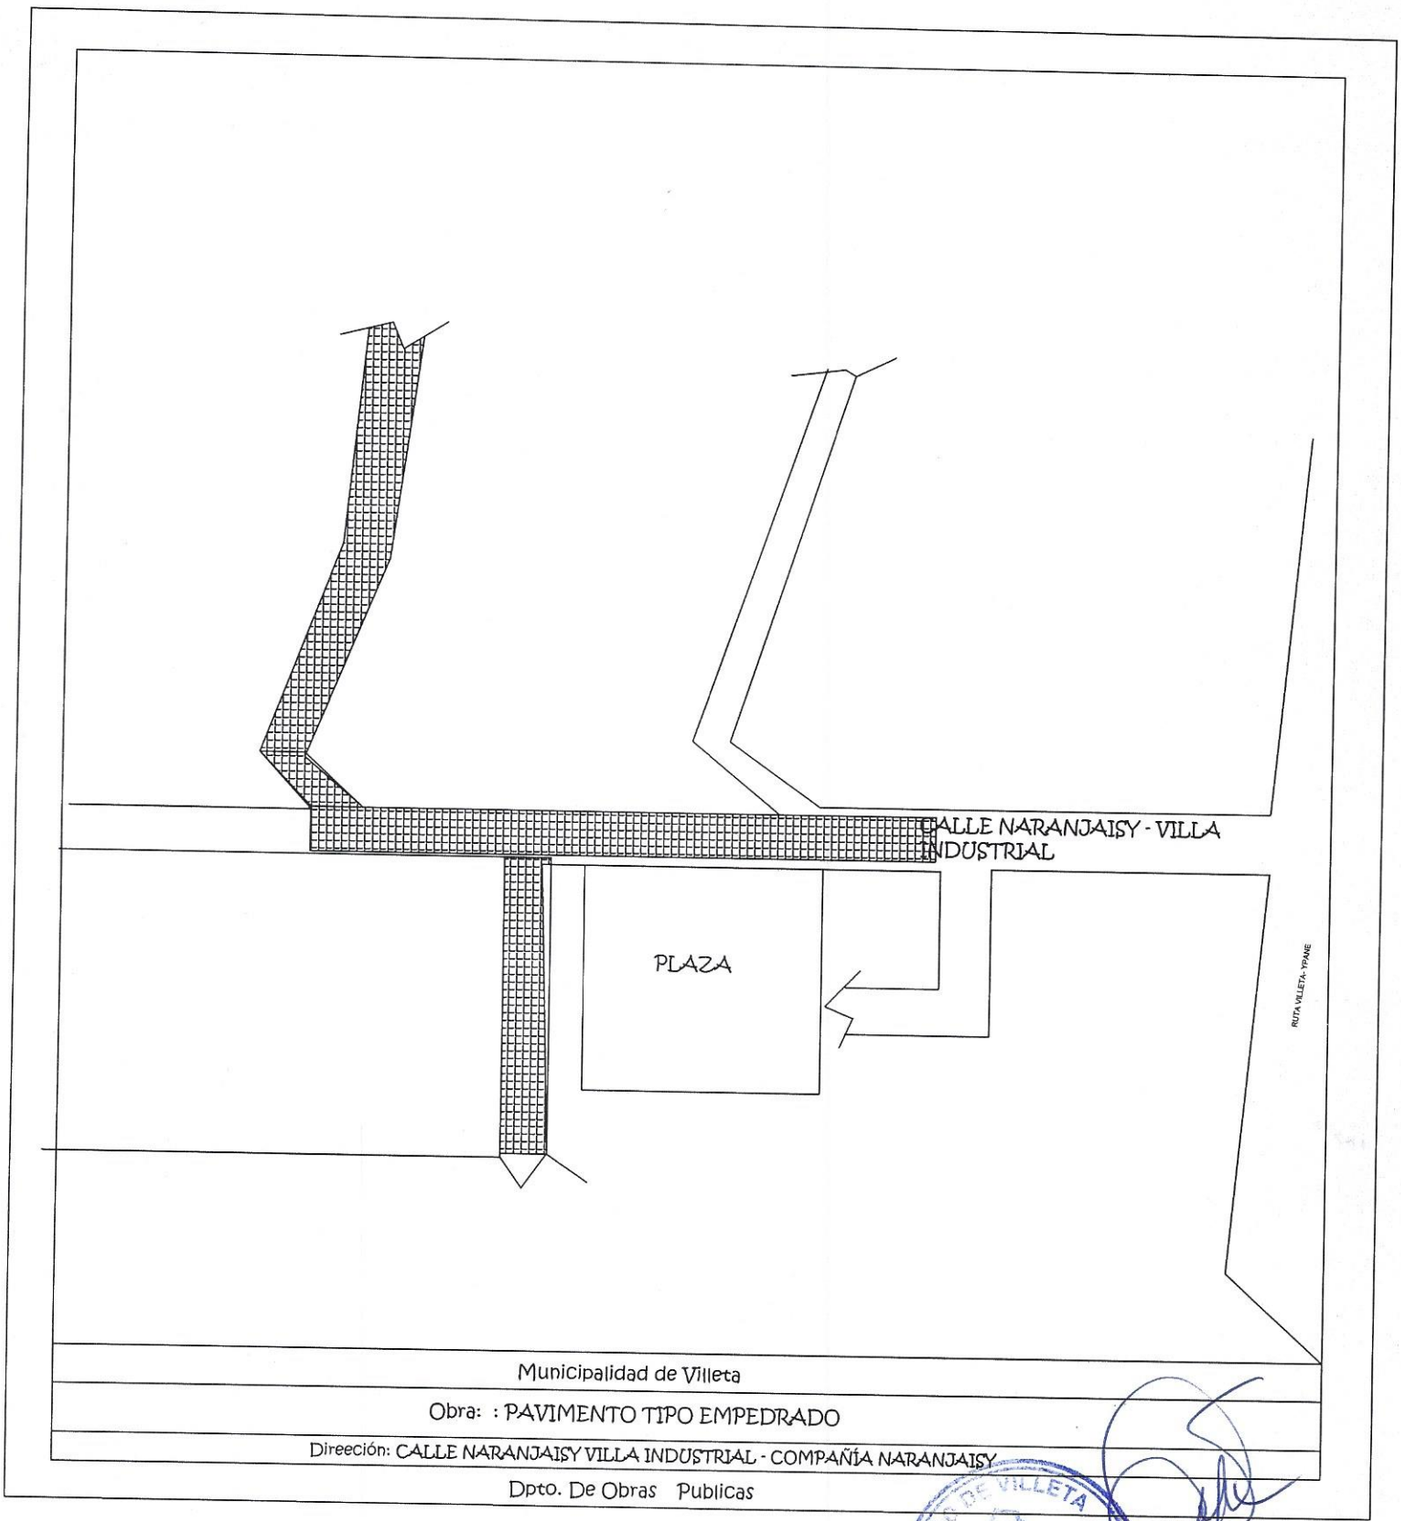

Municipalidad de Villeta

Obra: : PAVIMENTO TIPO EMPEDRADO

Direeción: CALLE NARANJAISY VILLA INDUSTRIAL - COMPAÑÍA NARANJAISY

Dpto. De Obras Publicas

MUNICIPALIDAD DE VILLETA • DPTO. DE OBRAS •

ARQ. DELIA ID
...RA DE CATASTRO