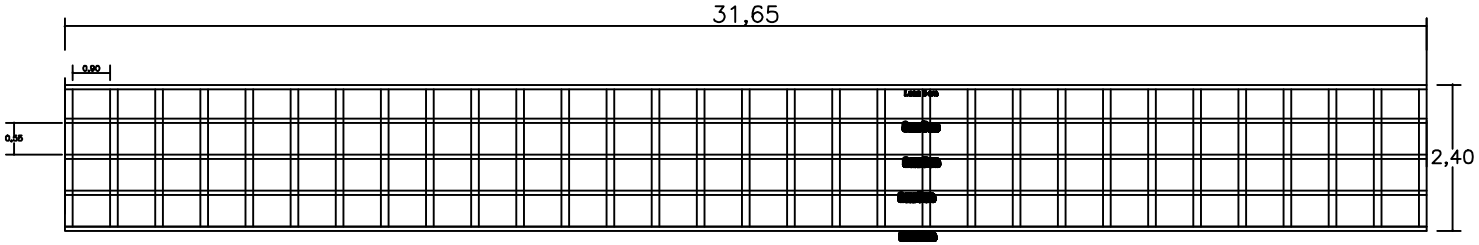

Fachada de Nicho

Municipalidad de ITAKIRY

NICHO PARA FERETRO EN CAMPO SANTO

DETALLES DE NICHOS

PROYECTO ESTRUCTURAL

DISEÑOS GENERALES – CORTE – PLANTA

[redacted]

Fecha: Sept/2010

Escala Original

Plano Nº:

Sello Correspondiente del área técnica de la Municipalidad de ITAKIRY

Firma: