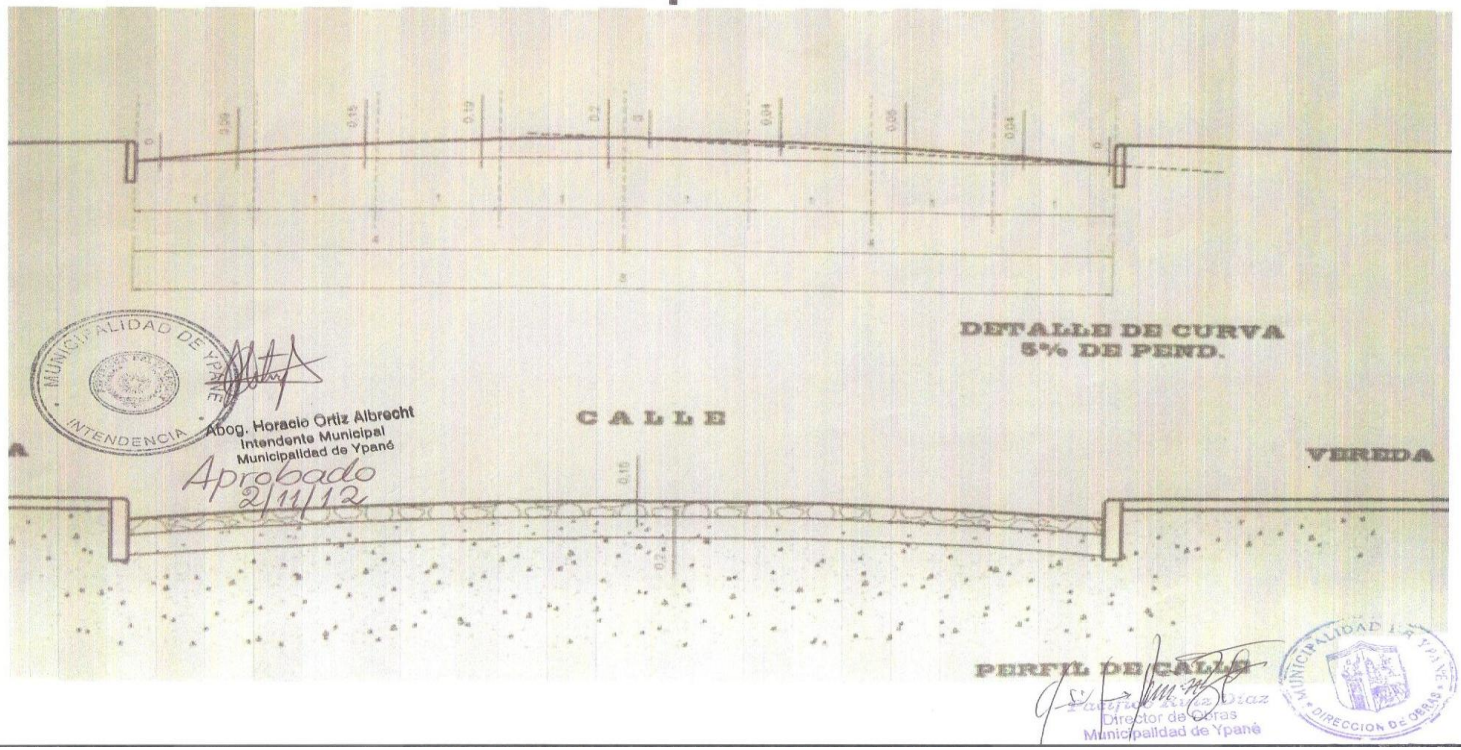"Construcción de Empedrado en la calle San Juan"