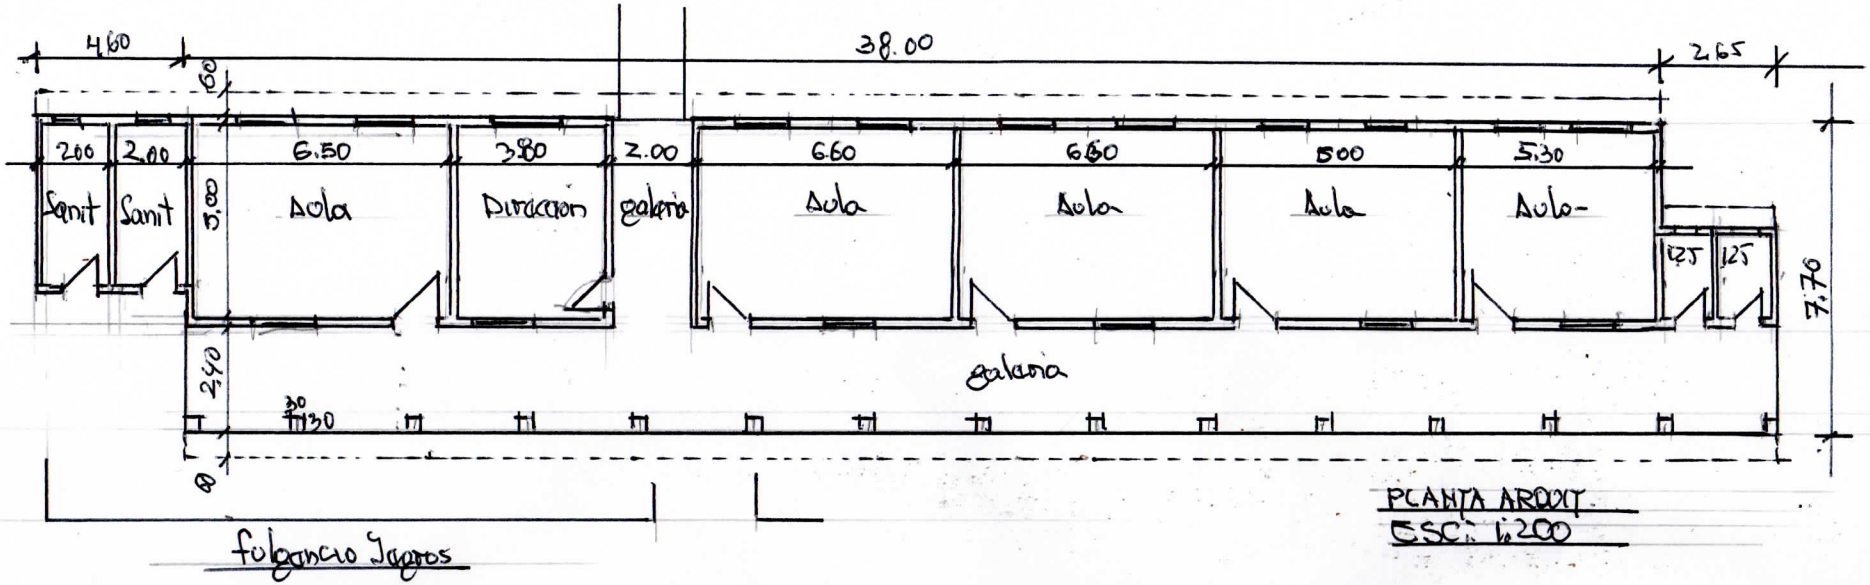

PLANTA ARQUIT.
ESC: 1:200

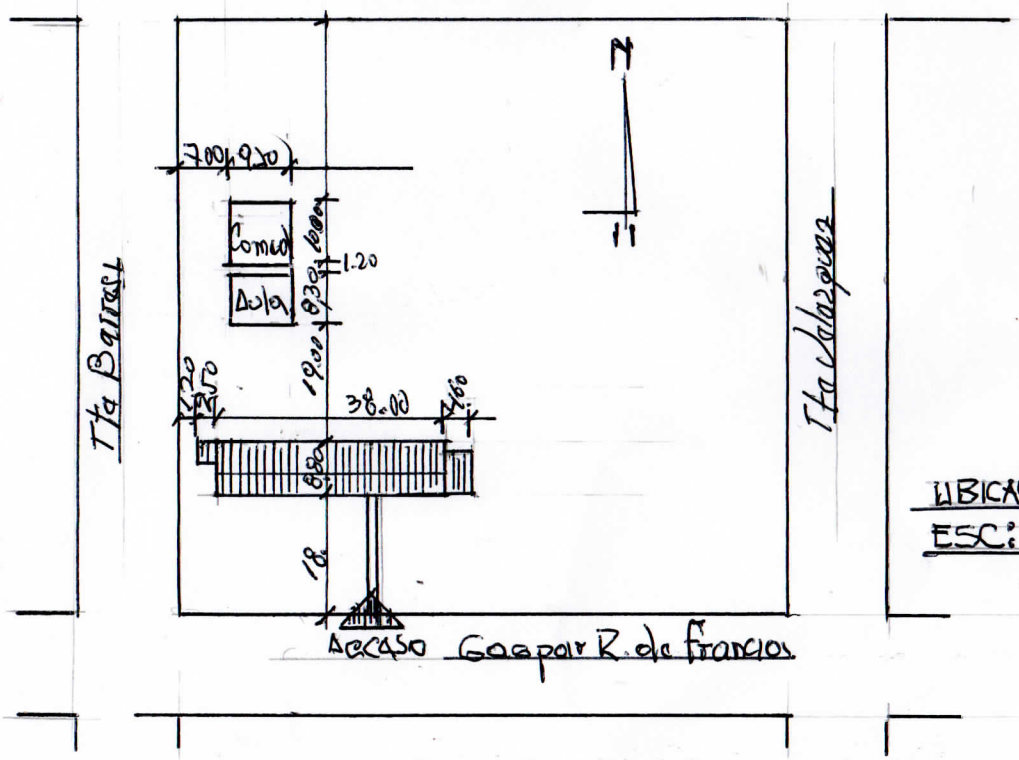

UBICACION
ESC: 1:2500

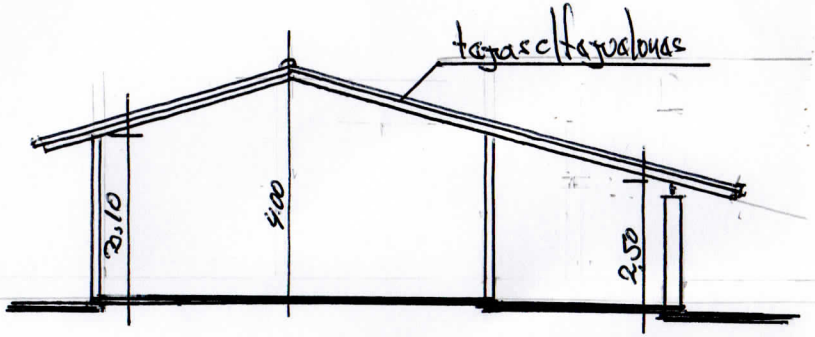

CORTE A-A
ESC: 1:100

ESCUELA BASICA Nº 4422-	OBRA: CAMBIO DE PISOS	
INMACULADA CONCEPCION		