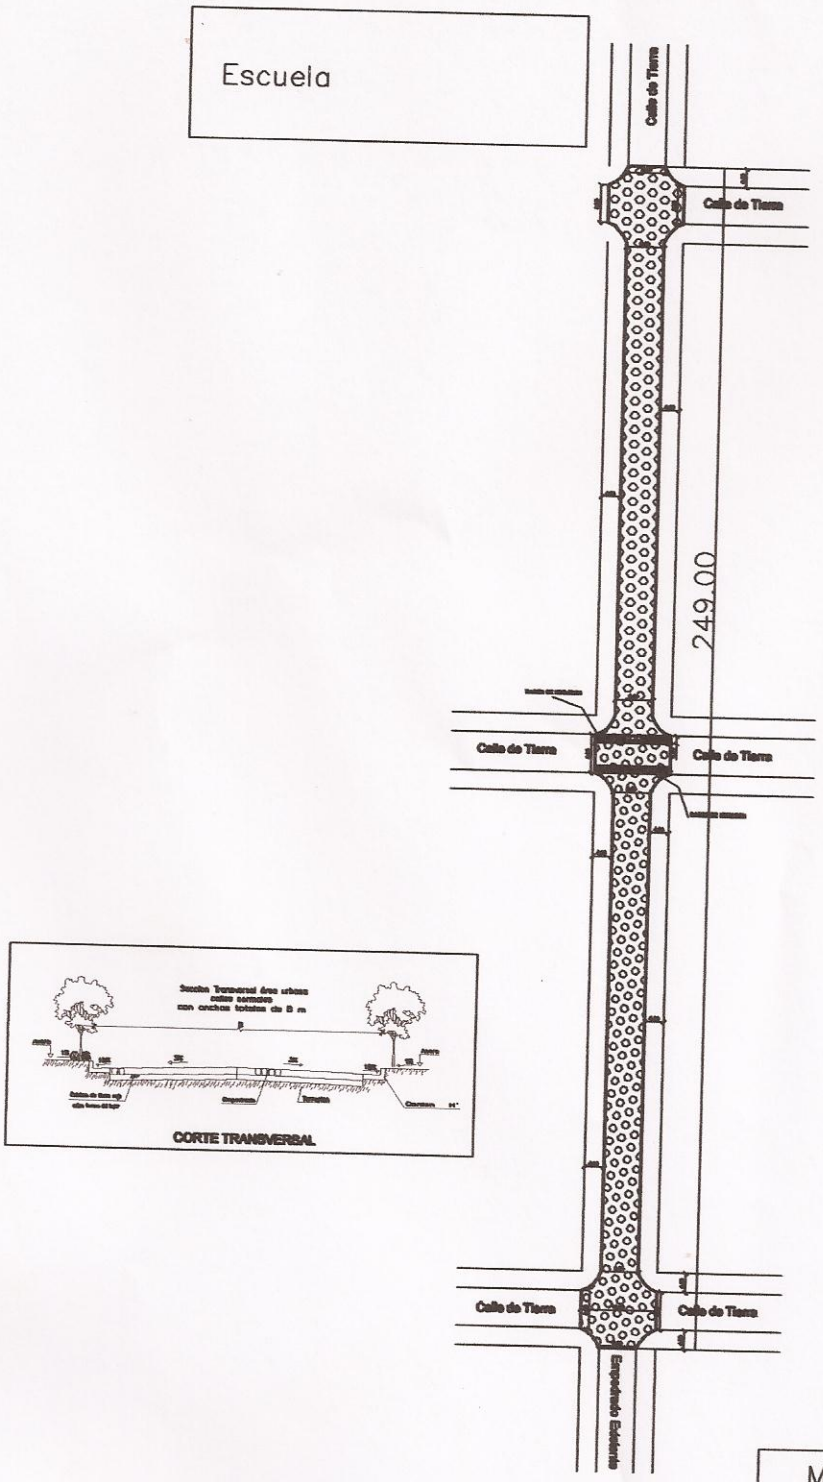


| | |
|---|---|
| Municipalidad de Mayor Otaño | |
| EMPEDRADO CALLE CERRO CORA | Proyecto Ejecutivo |
| PAVIMENTO TIPO EMPEDRADO<br>PLANTA ACOTADA, CORTE, UBICACIÓN | |
| DEPARTAMENTO DE OBRAS | |
| PROYECTO:<br>CALCULO:<br>DIBUJO:<br>DT/D.P.E.: | Fecha:<br>Escala Original: |
| Plano N°:<br>CALLE INDEP. NACIONAL | |

Silvio Florentín
Catastro

MUNICIPALIDAD DE MAYOR J. D OTAÑO
CATASTRO
SECRETARIA
Itapua - Paraguay

APROBADO
Fecha: 07 / 11 / 2013