MUNICIPALIDAD DE FERNANDO DE LA MORA
Dirección de Obras y Desarrollo Urbano
- Paraguay -

Arq. Lucio Villamayor Aguilera
Director de Obras y Desarrollo Urbano

000175

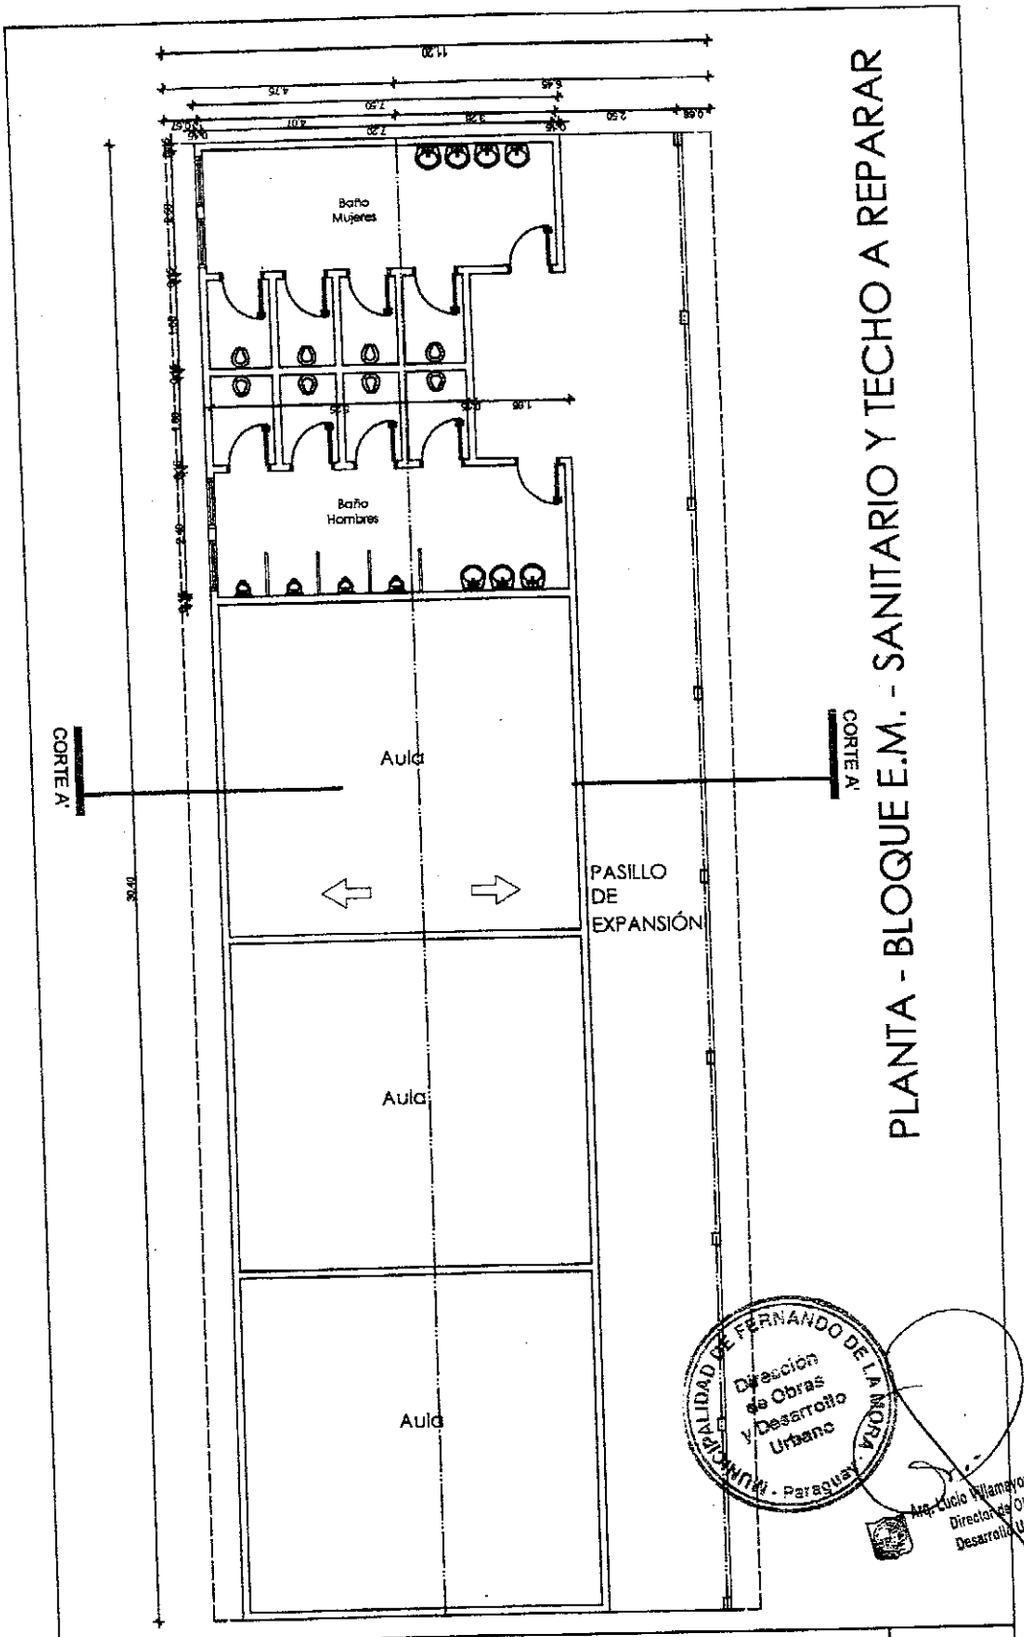

MUNICIPALIDAD DE FERNANDO DE LA MORA
Dirección de Obras y Desarrollo Urbano
- Paraguay

Ing. Lucio Villamayor Aguilera
Director de Obra y Desarrollo Urbano

MINISTERIO DE EDUCACIÓN Y CULTURA DIRECCIÓN DE INFRAESTRUCTURA		2
REPARACIÓN DE TECHOS Y DE SANITARIO MIXTO	PLANTA	ESC. 1/125

000176

Arq. Lucio Villamayor Aguilera
Director de Obra y
Desarrollo Urbano

MUNICIPALIDAD DE LA MORA
Dirección de Obras y Desarrollo Urbano
Paraguay

MINISTERIO DE EDUCACIÓN Y CULTURA DIRECCIÓN DE INFRAESTRUCTURA		3
REPARACIONES DE TECHOS Y SANITARIO MIXTO	CORTE	ESC. 1/75

000177

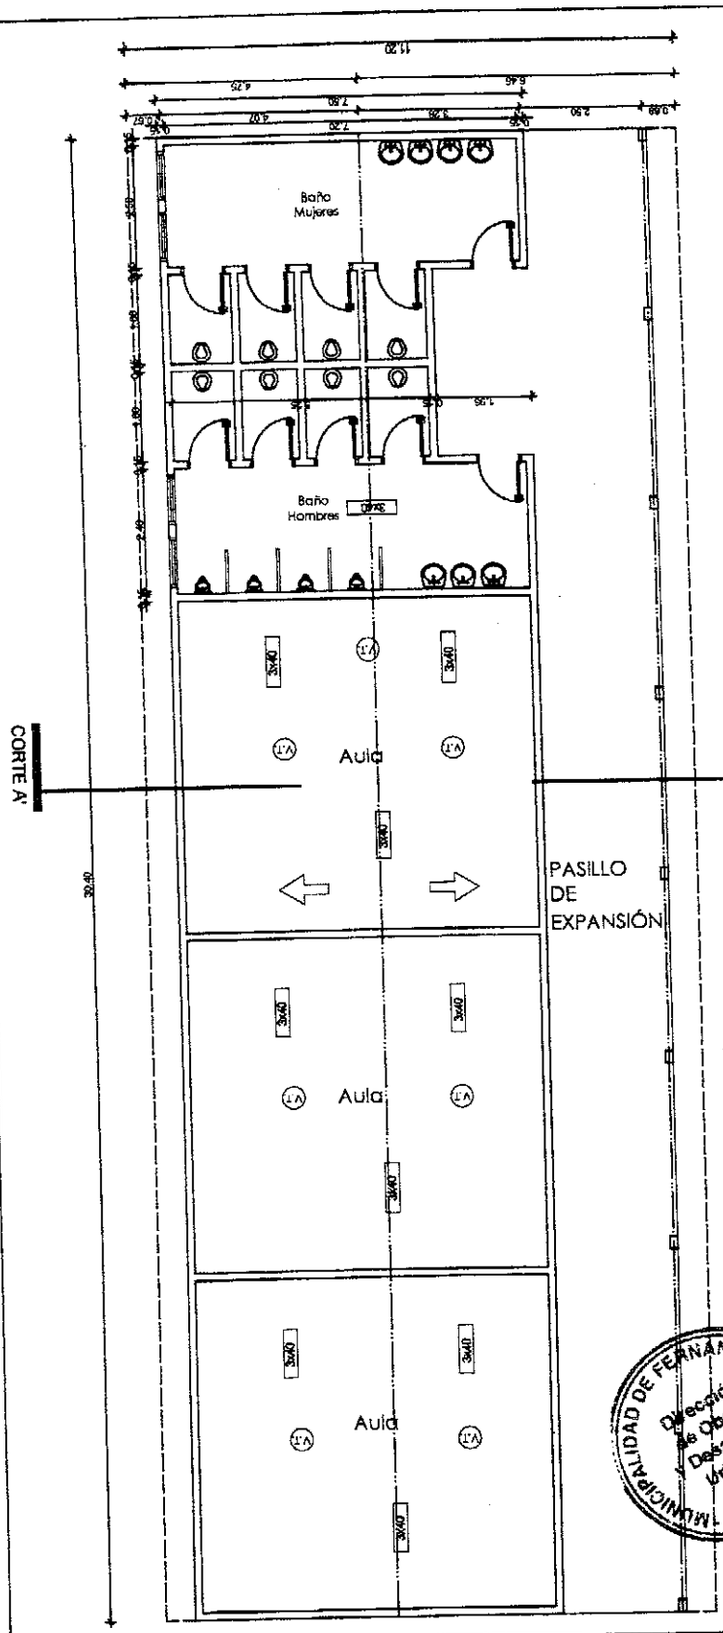

PLANTA - BLOQUE E.M. - SANITARIO Y TECHO A REPARAR

MUNICIPALIDAD DE FERNANDO DE LA MORA
Dirección de Obras Desarrollo Urbano
Paraguay

Arq. Lucio Villamayor Aguilera
Director de Obra y Desarrollo Urbano

MINISTERIO DE EDUCACIÓN Y CULTURA DIRECCIÓN DE INFRAESTRUCTURA		4
REPARACIÓN DE TECHOS Y DE SANITARIO MIXTO	PLANTA DE INSTALACIÓN ELÉCTRICA	ESC. 1/125

000178