PLANO GENERAL CAMPUS UNIVERSITARIO

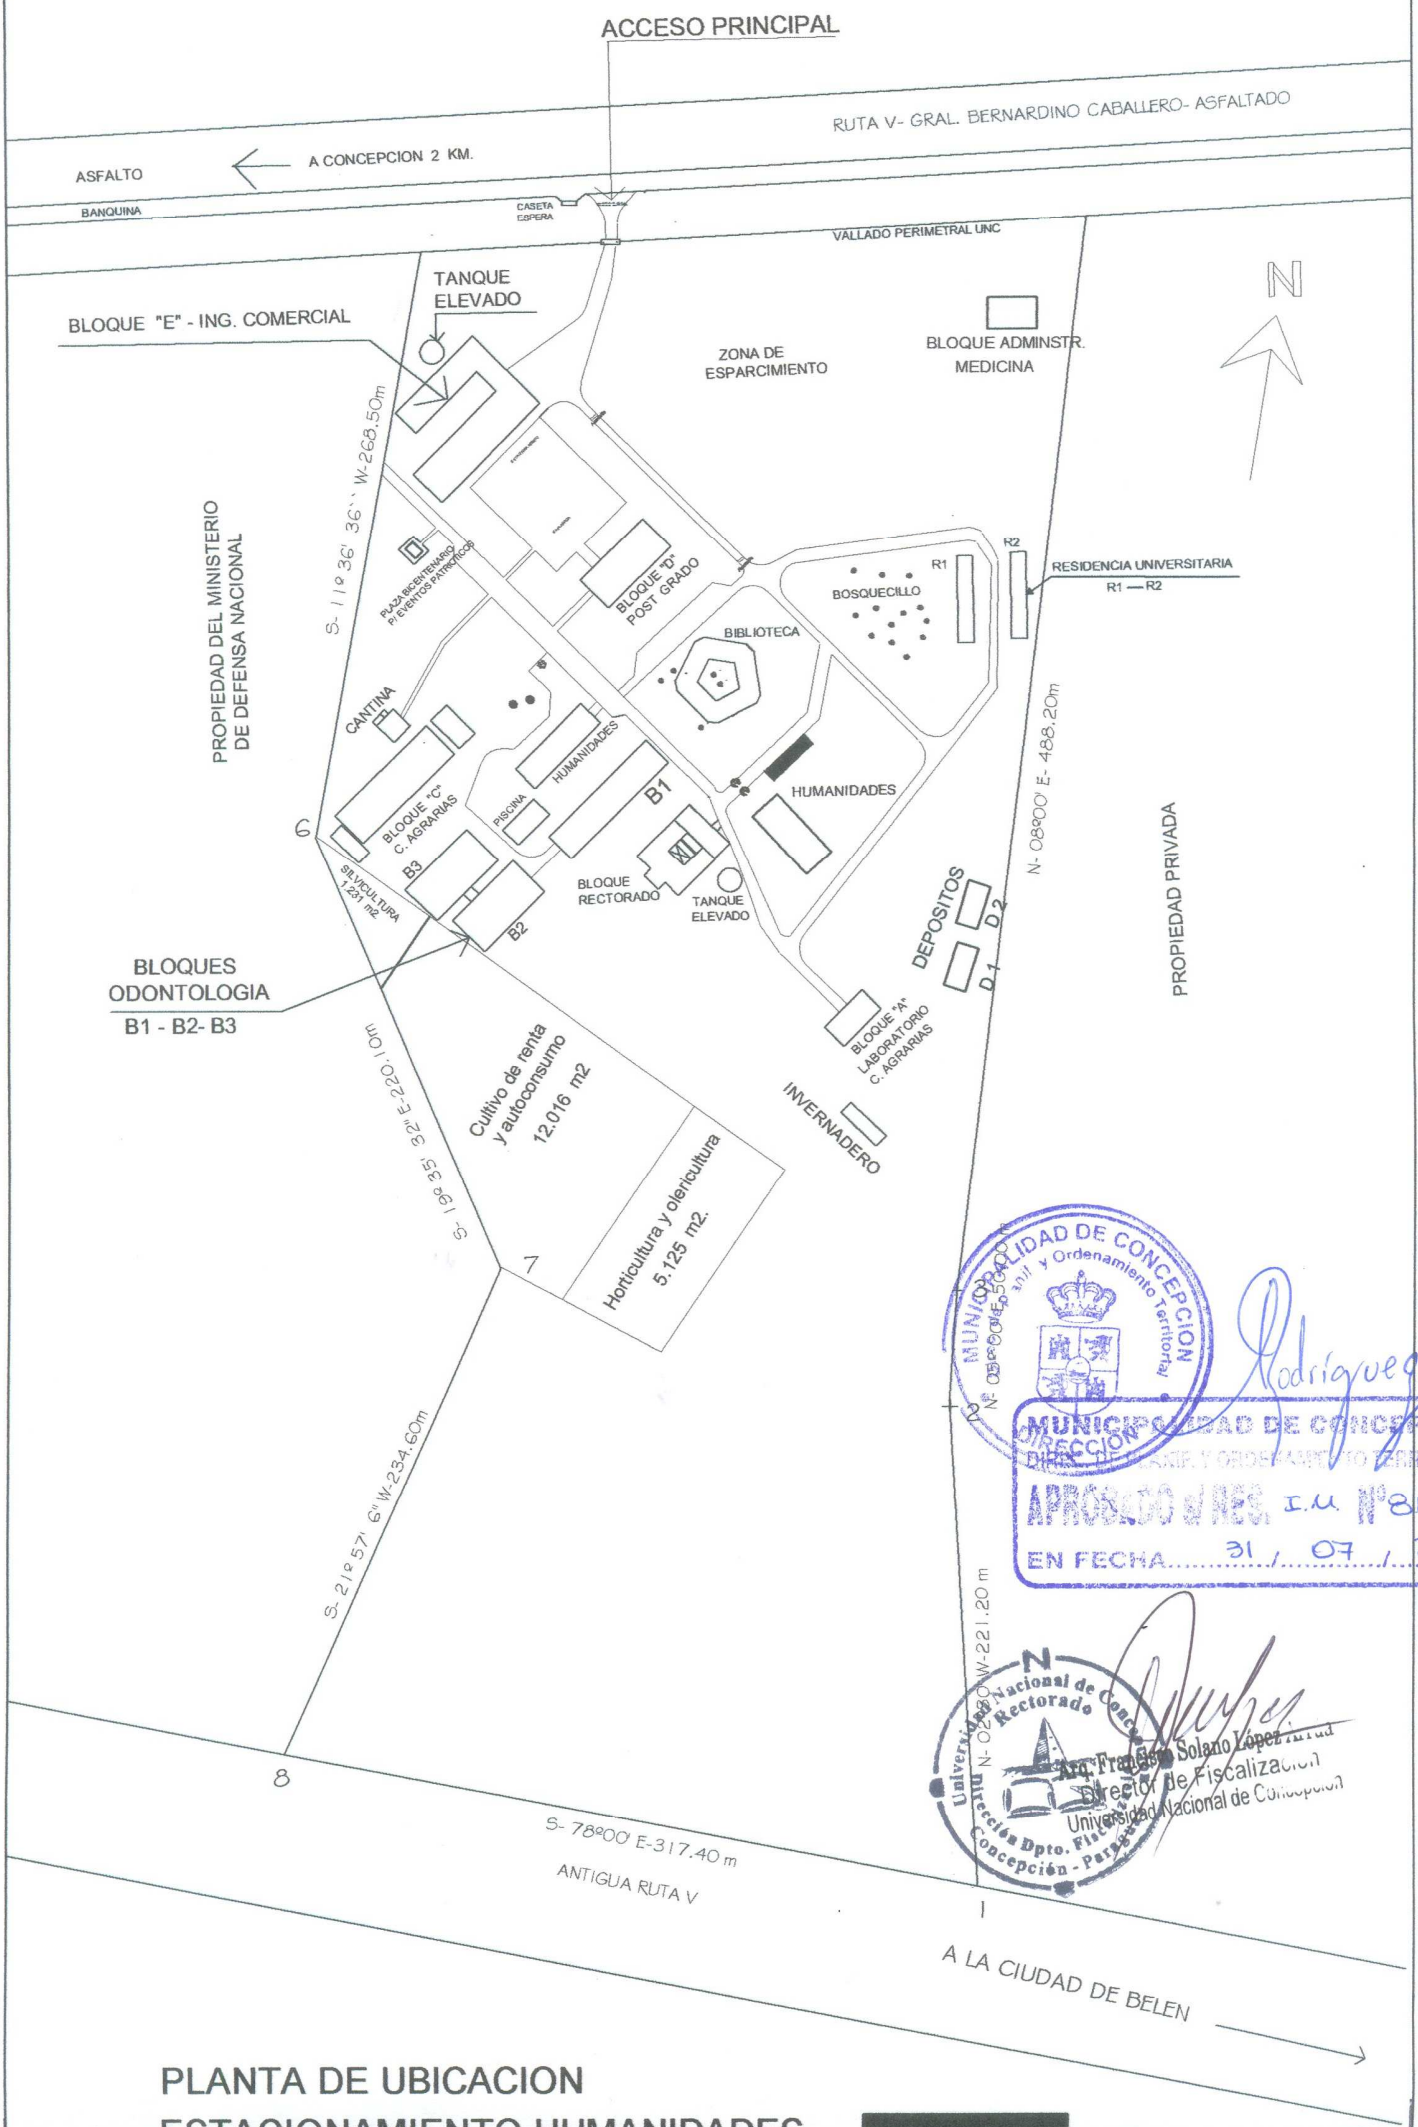

MUNICIPALIDAD DE CONCEPCION
DIRECCION DE CATASTRO, Urbano y Ordenamiento Territorial
APROBADO s/RES. I.M. Nº 816/15
EN FECHA 31 / 07 / 2015

Universidad Nacional de Concepción
Rectorado
Dirección Dpto. Fiscalización
Concepción - Paraguay

Arq. Francisco Solano López Ruiz
Director de Fiscalización
Universidad Nacional de Concepción

PLANTA DE UBICACION
ESTACIONAMIENTO HUMANIDADES

FACULTAD DE HUMANIDADES – CAMPUS U.N.C.

PROYECTO ESTACIONAMIENTO, PROVISION Y COLOCACION DE TANQUE ELEVADO

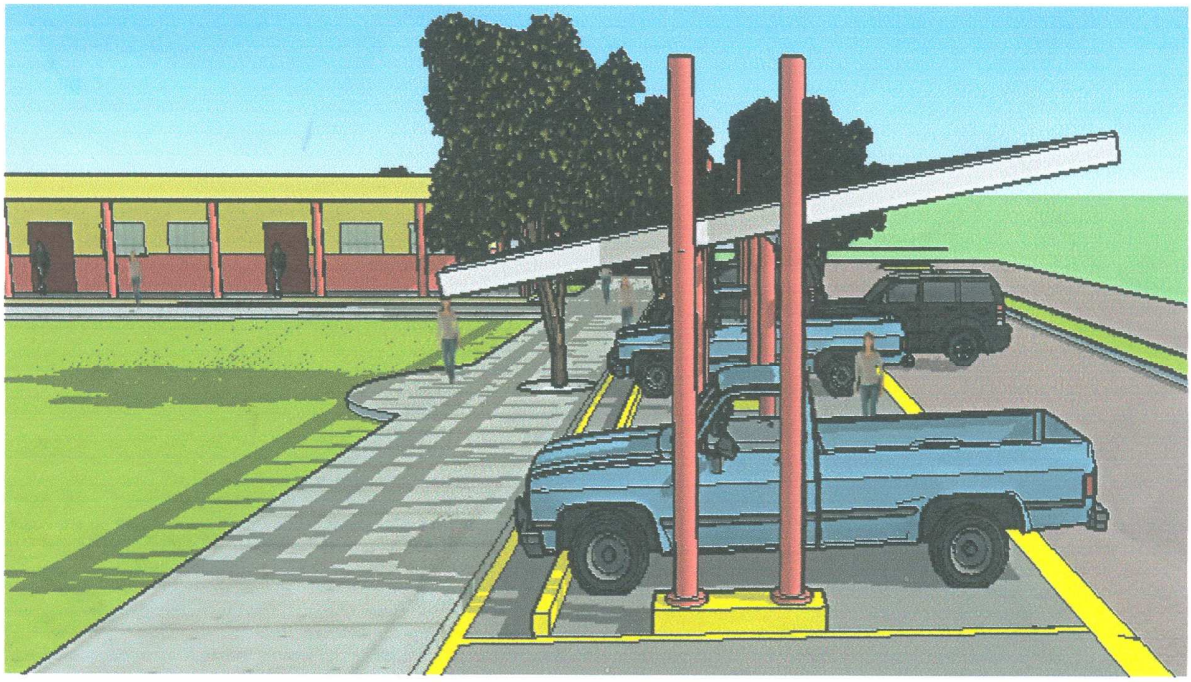

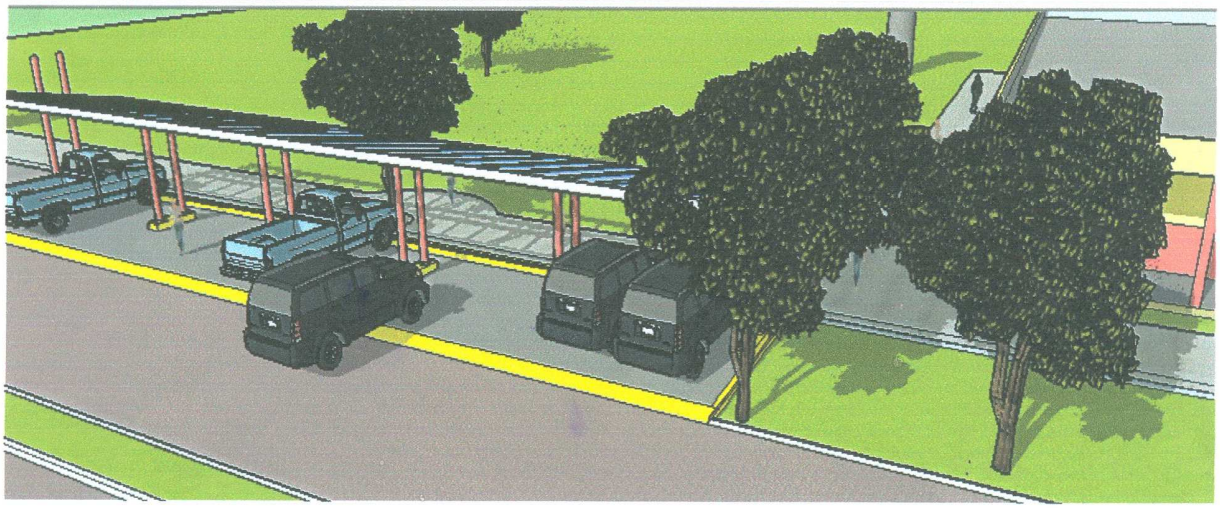

MUNICIPALIDAD DE CONCEPCION
Direc. de Planif. y Ordenamiento Territorial

MUNICIPALIDAD DE CONCEPCION
DIREC. DE PLANIF. Y ORDENAMIENTO TERRITORIAL
APROBADO x RES. I.U. Nº 816/15
EN FECHA 31 / 07 / 2015

Universidad Nacional de Concepción
Rectorado
Dirección Dpto. Fiscalización
Concepción - Paraguay

Arq. Francisco Solano López Jara
Director de Fiscalización
Universidad Nacional de Concepción

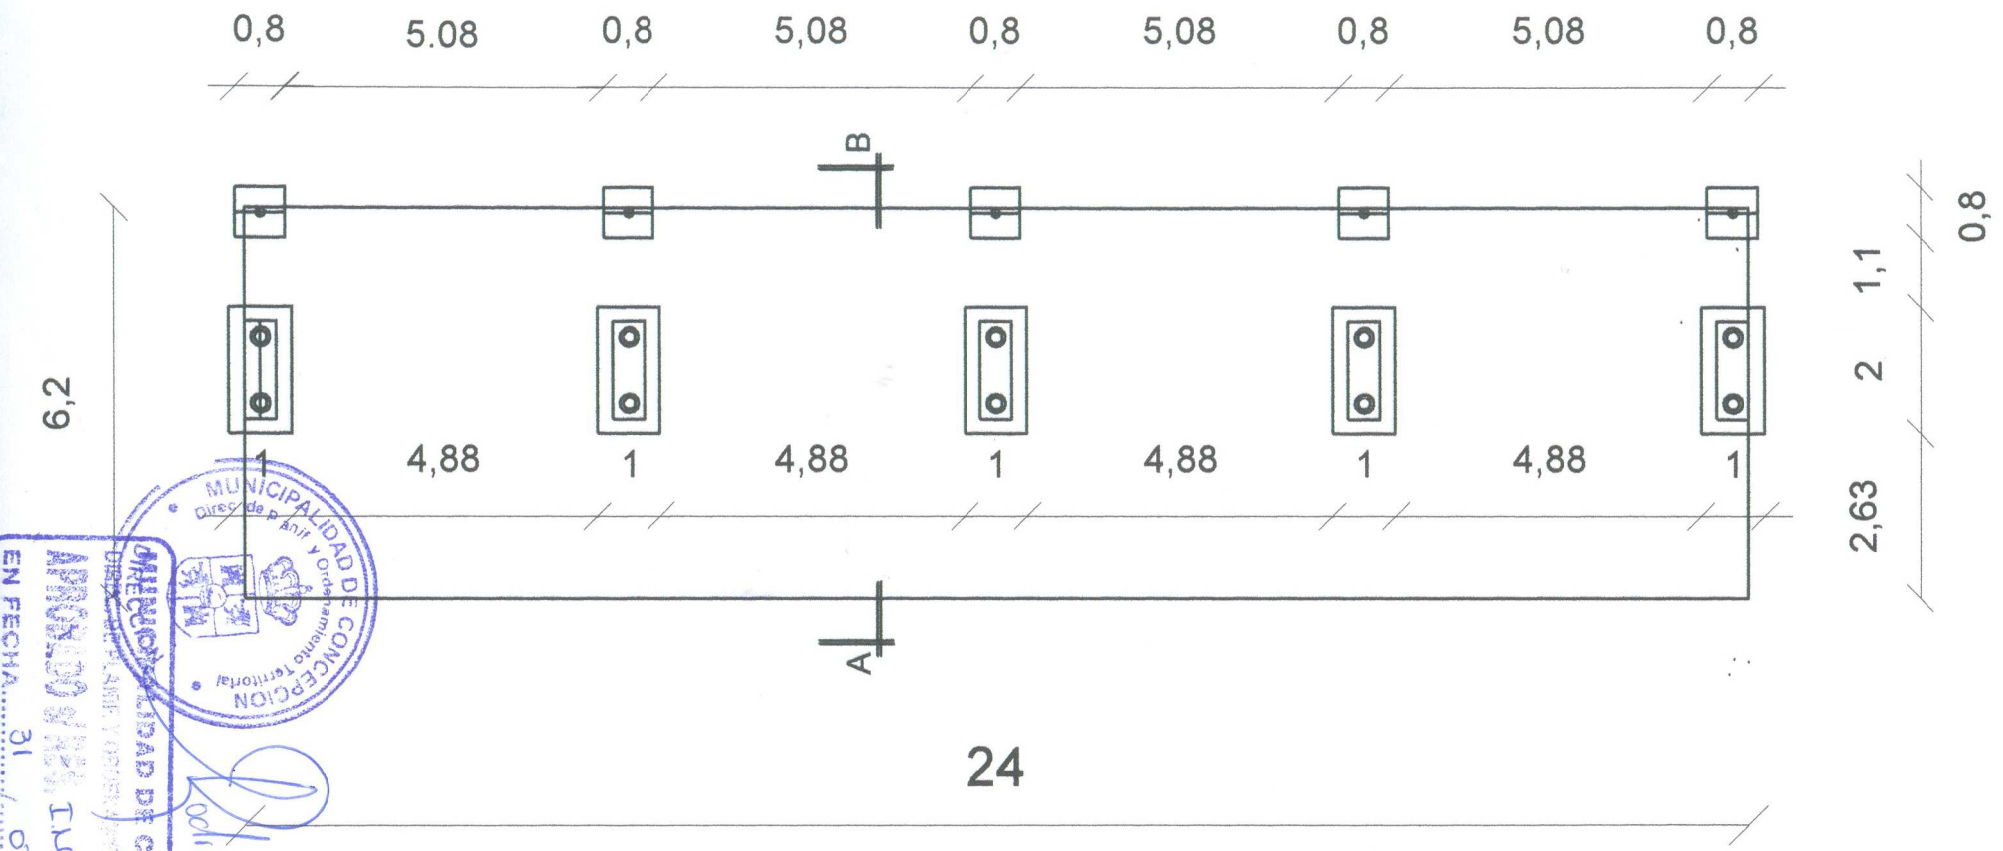

PLANTA ARQUITECTONICA

Sup 148m2

OBRA:	CONSTRUCCION DE ESTACIONAMIENTO - FACULTAD DE HUMANIDADES
PROPIETARIO:	UNIVERSIDAD NACIONAL DE CONCEPCION
PROFESIONAL:	ARQ. FRANCISCO S. LOPEZ A. - DIRECTOR DE PLANIFICACION Y FIZCALIZACION DE OBRAS
UBICACION:	CAMPUS UNIVERSITARIO - CONCEPCION
FECHA:	05-2015

DIRECTOR DE PLANIF. Y FIZCALIZAC. DE OBRAS
Arq. Francisco Solano López
Director de Fiscalización
Universidad Nacional de Concepción

Dr. CLARITO ROJAS MARI
RECTOR
Rector
Universidad Nacional de Concepci

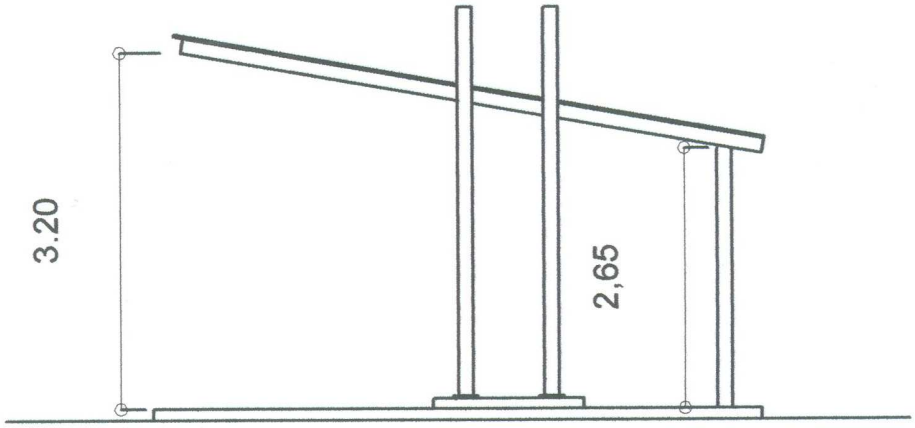

CORTE A - B

ESC. _____1:50

MUNICIPALIDAD DE CONCEPCION
Direc. de Planif. y Ordenamiento Territorial
DIRECCION

MUNICIPALIDAD DE CONCEPCION
DIREC. DE PLANIF. Y ORDENAMIENTO TERRITORIAL
APROBADO s/ RES. I.N. Nº 816/15
EN FECHA 31 / 07 / 2015.

OBRA:	CONSTRUCCION DE ESTACIONAMIENTO - FACULTAD DE HUMANIDADES
PROPIETARIO:	UNIVERSIDAD NACIONAL DE CONCEPCION
PROFESIONAL:	ARQ. FRANCISCO S. LOPEZ A. - DIRECTOR DE PLANIFICACION Y FIZCALIZACION DE OBRAS
UBICACION:	CAMPUS UNIVERSITARIO - CONCEPCION
FECHA:	05-2015

Universidad Nacional de Concepción Rectorado Dirección Dpto. Fiscalización Concepción - Paraguay

Arq. Francisco Solano López
Director de Planificación y Fiscalización
Universidad Nacional de Concepción

DIRECTOR DE PLANIF. Y FIZCALIZAC. DE OBRAS

Universidad Nacional de Concepción RECTORADO Concepción - Paraguay

Dr. CLARITO ROJAS MARIN
Rector
Universidad Nacional de Concepción

RECTOR

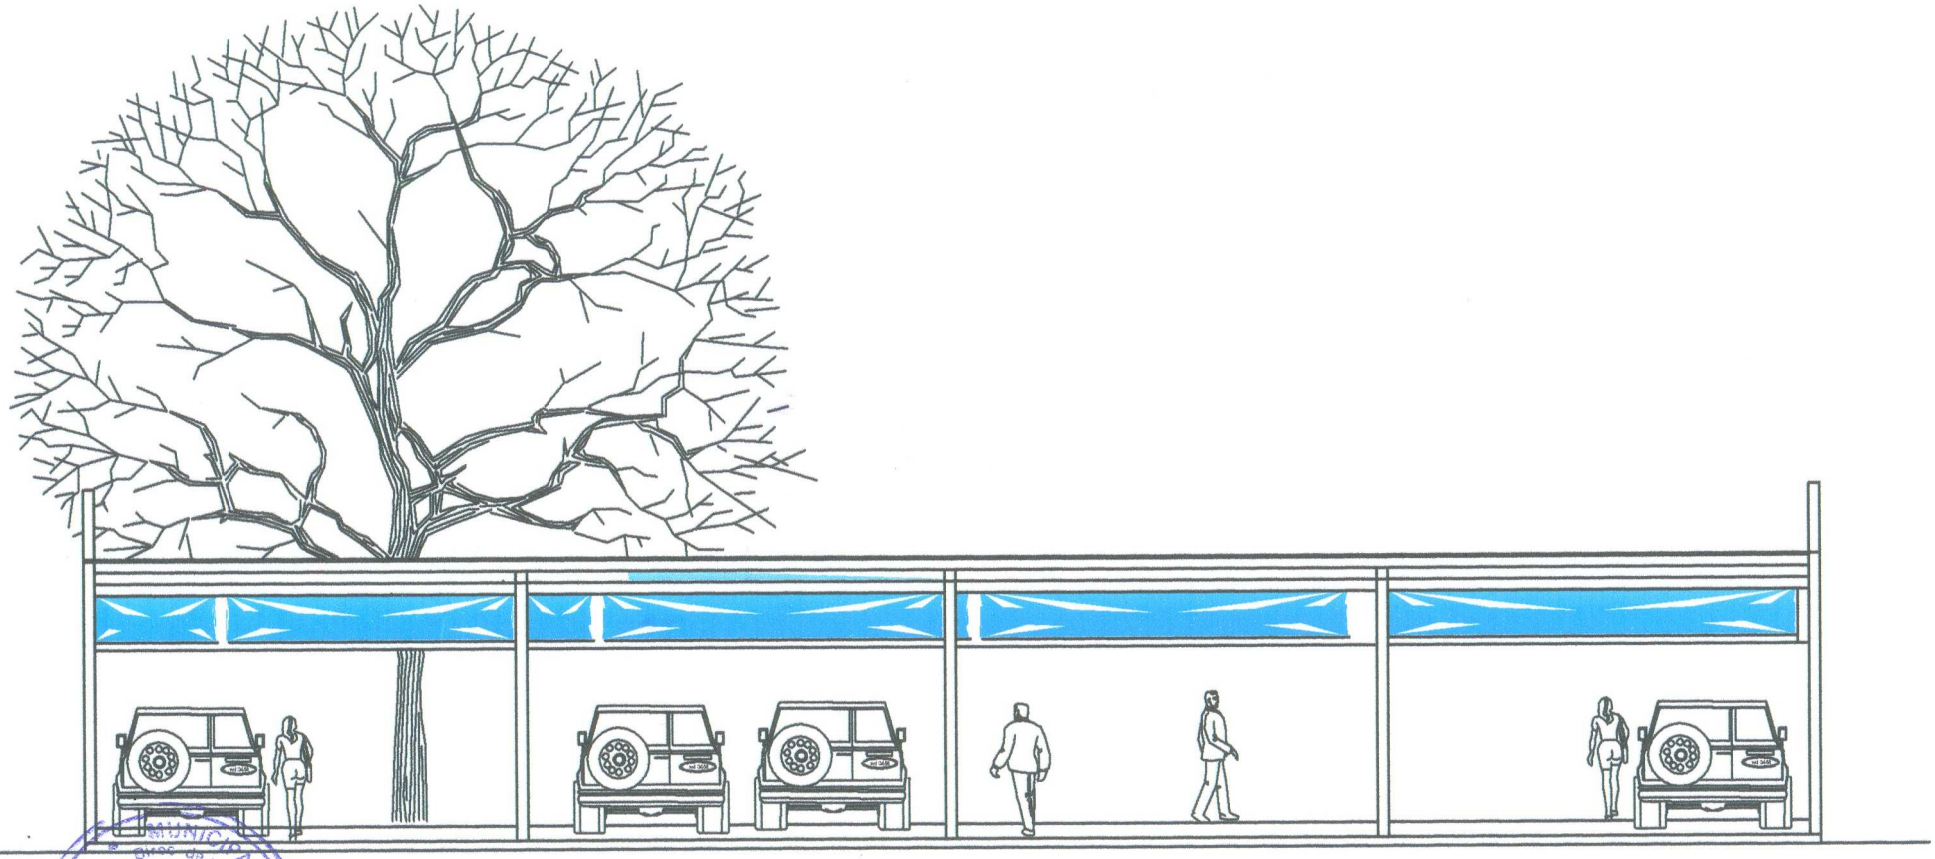

FACHADA PRINCIPAL

OBRA:	CONSTRUCCION DE ESTACIONAMIENTO - FACULTAD DE HUMANIDADES
PROPIETARIO:	UNIVERSIDAD NACIONAL DE CONCEPCION
PROFESIONAL:	ARQ. FRANCISCO S. LOPEZ A. - DIRECTOR DE PLANIFICACION Y FIZCALIZACION DE OBRAS
UBICACION:	CAMPUS UNIVERSITARIO - CONCEPCION
FECHA:	05-2015

MUNICIPALIDAD DE CONCEPCION
Dirección de Planif. y Ordenamiento Territorial

DIRECCION DE PLANIFICACION Y FISCALIZACION
DIRC. DE PLANIF. Y FISCALIZ. DE OBRAS Y ORDENAMIENTO TERRITORIAL
APROBADO POR LA I.M. Nº 846/2015
EN FECHA 31 / 07 / 2015

Universidad Nacional de Concepción
Rectorado
Dirección Dpto. Fiscalización
Concepción - Paraguay

Arq. Francisco Antonio López Alfaro
Director de Fiscalización
Universidad Nacional de Concepción

DIRECTOR DE PLANIF. Y FIZCALIZAC. DE OBRAS

Universidad Nacional de Concepción
RECTORADO
Concepción - Paraguay

RECTOR ROJAS MARIN
Rector
Universidad Nacional de Concepción

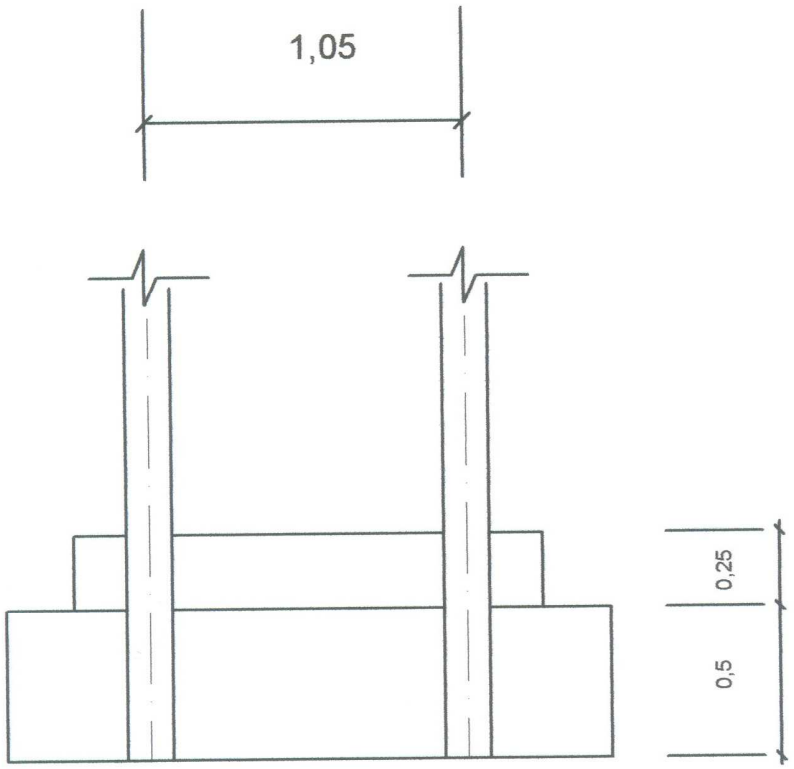

DETALLE DE ZAPATA

ESC. _____1:25

MUNICIPALIDAD DE CONCEPCION
DIRECCION DE PLANIF Y ORDENAMIENTO TERRITORIAL
APROBADO s/ RES. I.M. Nº 816/15
EN FECHA 31 / 07 / 2015

OBRA:	CONSTRUCCION DE ESTACIONAMIENTO - FACULTAD DE HUMANIDADES
PROPIETARIO:	UNIVERSIDAD NACIONAL DE CONCEPCION
PROFESIONAL:	ARQ. FRANCISCO S. LOPEZ A. - DIRECTOR DE PLANIFICACION Y FIZCALIZACION DE OBRAS
UBICACION:	CAMPUS UNIVERSITARIO - CONCEPCION
FECHA:	05-2015

Universidad Nacional de Concepción Rectorado
Dirección de Planificación y Fiscalización de Obras

Arq. Francisco Solano López
Director de Fiscalización
Universidad Nacional de Concepción

DIRECTOR DE PLANIF. Y FIZCALIZAC. DE OBRAS

Universidad Nacional de Concepción

Dr. CLARITO ROJAS MARIN
RECTOR