CONSTRUCCIÓN DE PAVIMENTO TIPO CASCALLO CON RIPIO

BARRIO: BARRIO UNIVERSITARIO & BARRIO PIONEIROS DE KATUETE
CALLE: CARLOS ANTONIO LOPEZ
TRAMO TOTAL: 780 metros

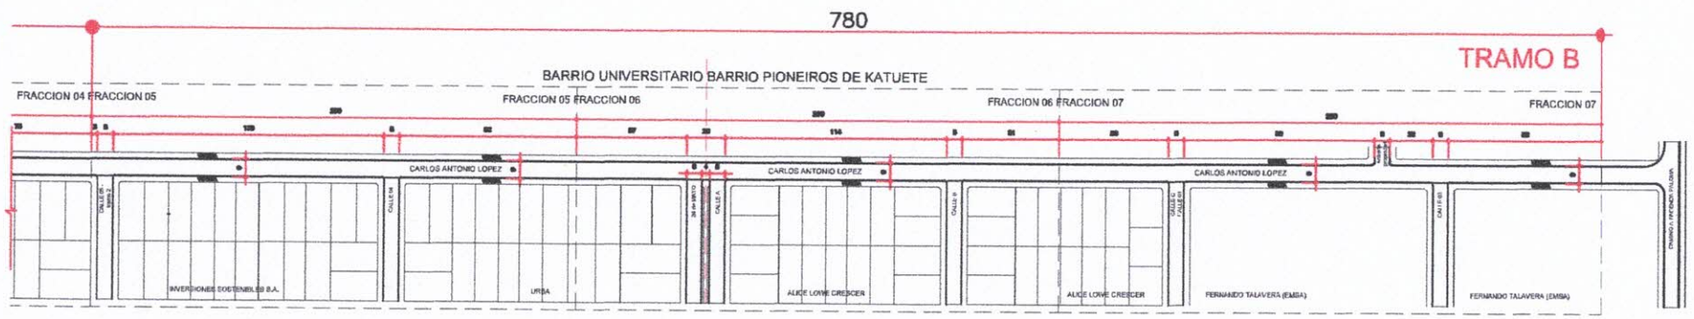

PLANTA ARQUITECTONICA TRAMO B - 780 m

ESC.: sin escala

(MEDIDAS EN METROS)

Los planos del pavimento tipo empedrado del Tramo B se subdividen en:

- Fracción 05;
- Fracción 06;
- Fracción 07.

MUNICIPALIDAD DE KATUETE

ADMINISTRACIÓN JULIO C. BRITEZ VILLAGRA

OBRA: PAVIMENTO TIPO CASCALLO CON RIPIO

UBICACIÓN: CALLE CARLOS ANTONIO LOPEZ
CAMINO HACIENDA PALOMA

PROYECTO:

Ana Carolina Bourscheid
ARQUITECTA
Reg Prof N° 4 385

CONSTRUCCIÓN DE PAVIMENTO TIPO CASCALLO CON RIPIO

BARRIO: BARRIO UNIVERSITARIO & BARRIO PIONEIROS DE KATUETE
CALLE: CARLOS ANTONIO LOPEZ
TRAMO TOTAL: 780 metros

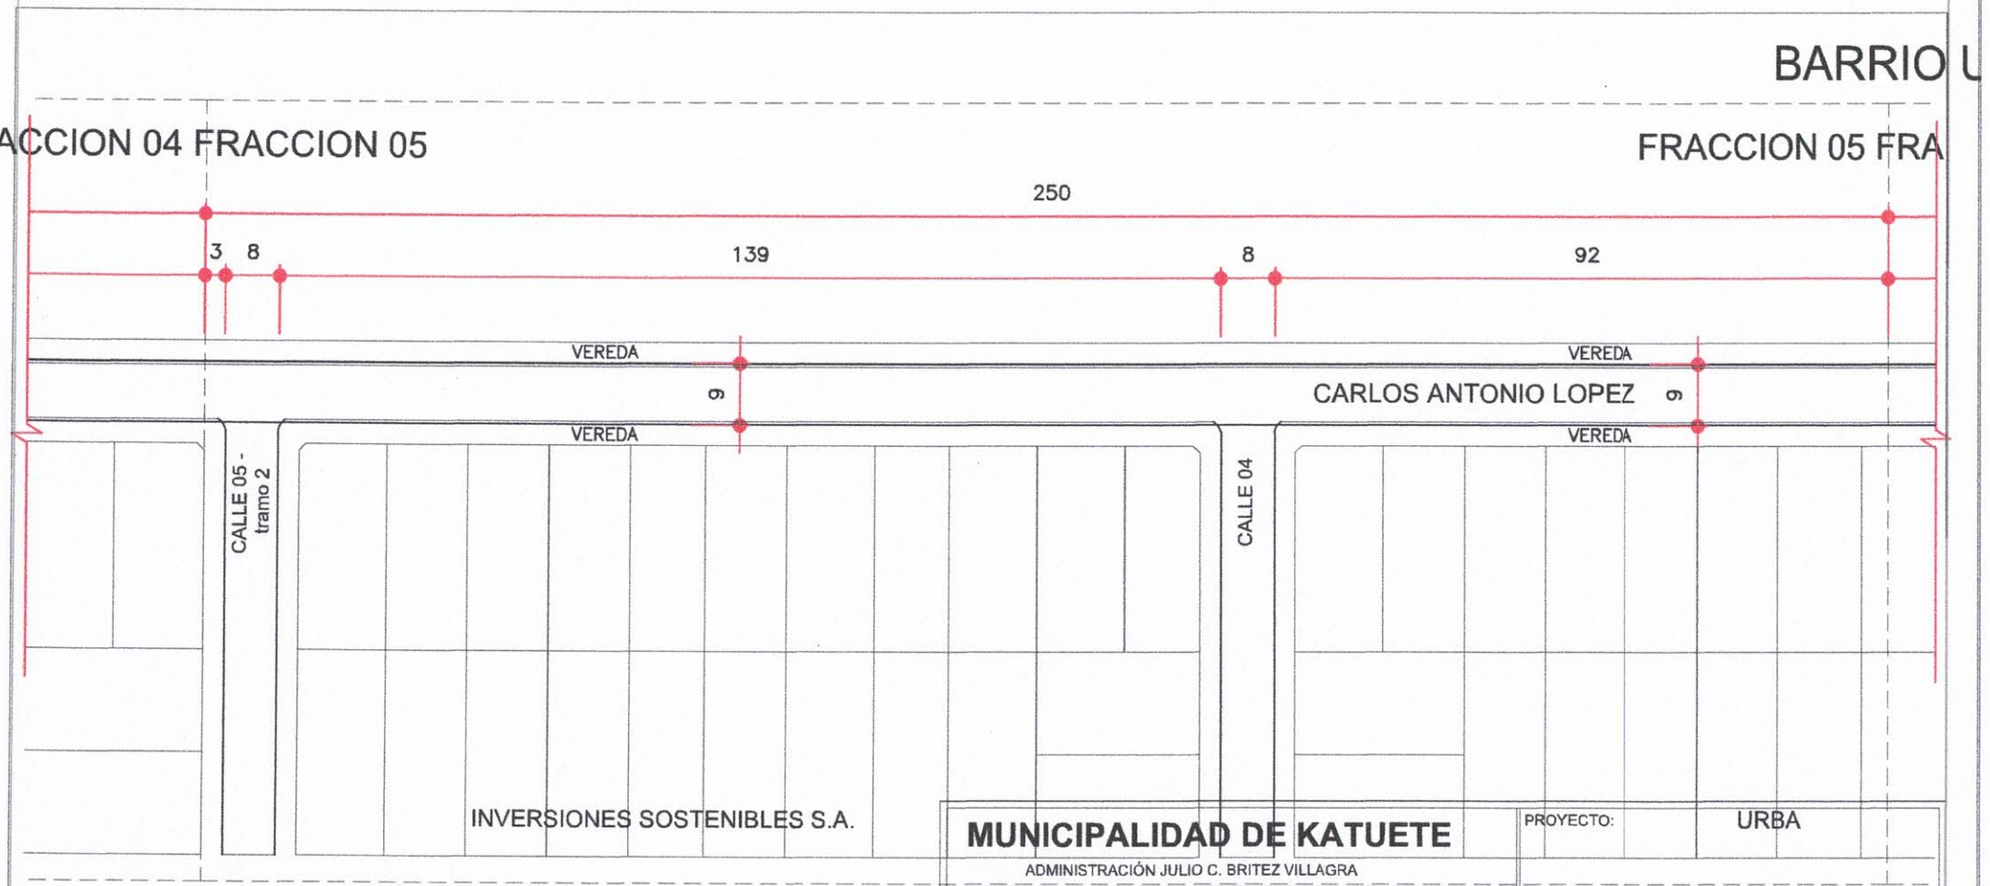

MUNICIPALIDAD DE KATUETE

ADMINISTRACIÓN JULIO C. BRITEZ VILLAGRA

PROYECTO: URBA

OBRA: PAVIMENTO TIPO CASCALLO CON RIPIO

UBICACIÓN: CALLE CARLOS ANTONIO LOPEZ
CAMINO HACIENDA PALOMA

Ana Carolina Bourscheid
ARQUITECTA
Reg. Prof. N° 4 385

PLANTA ARQUITECTONICA Fracción 05

ESC.: 1/1000

(MEDIDAS EN METROS)

CONSTRUCCIÓN DE PAVIMENTO TIPO CASCALLO CON RIPIO

BARRIO: BARRIO UNIVERSITARIO & BARRIO PIONEIROS DE KATUETE
CALLE: CARLOS ANTONIO LOPEZ
TRAMO TOTAL: 780 metros

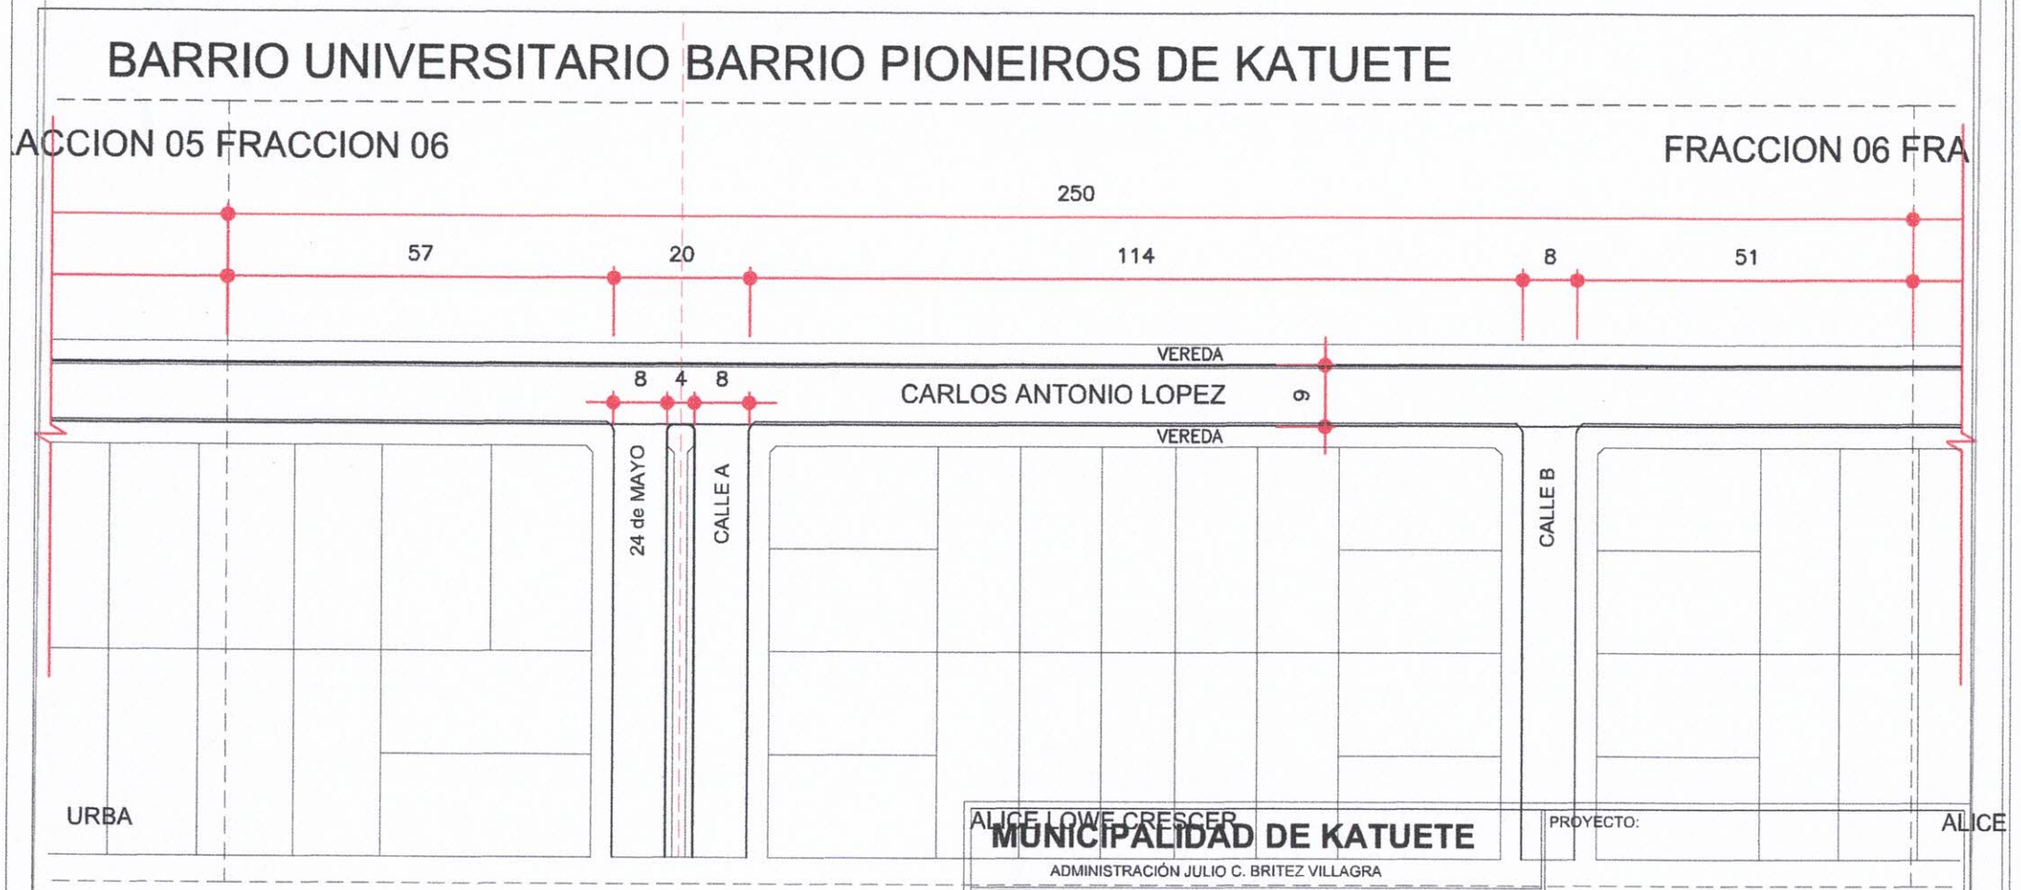

PLANTA ARQUITECTONICA Fracción 06

ESC.: 1/1000

(MEDIDAS EN METROS)

MUNICIPALIDAD DE KATUETE

ADMINISTRACIÓN JULIO C. BRITEZ VILLAGRA

OBRA: PAVIMENTO TIPO CASCALLO CON RIPIO

UBICACIÓN: CALLE CARLOS ANTONIO LOPEZ
CAMINO HACIENDA PALOMA

PROYECTO:

Ana Carolina Bourscheid
ARQUITECTA
Reg Prof N° 4 385
Ana Carolina B.

CONSTRUCCIÓN DE PAVIMENTO TIPO CASCALLO CON RIPIO

BARRIO: BARRIO UNIVERSITARIO & BARRIO PIONEIROS DE KATUETE
CALLE: CARLOS ANTONIO LOPEZ
TRAMO TOTAL: 780 metros

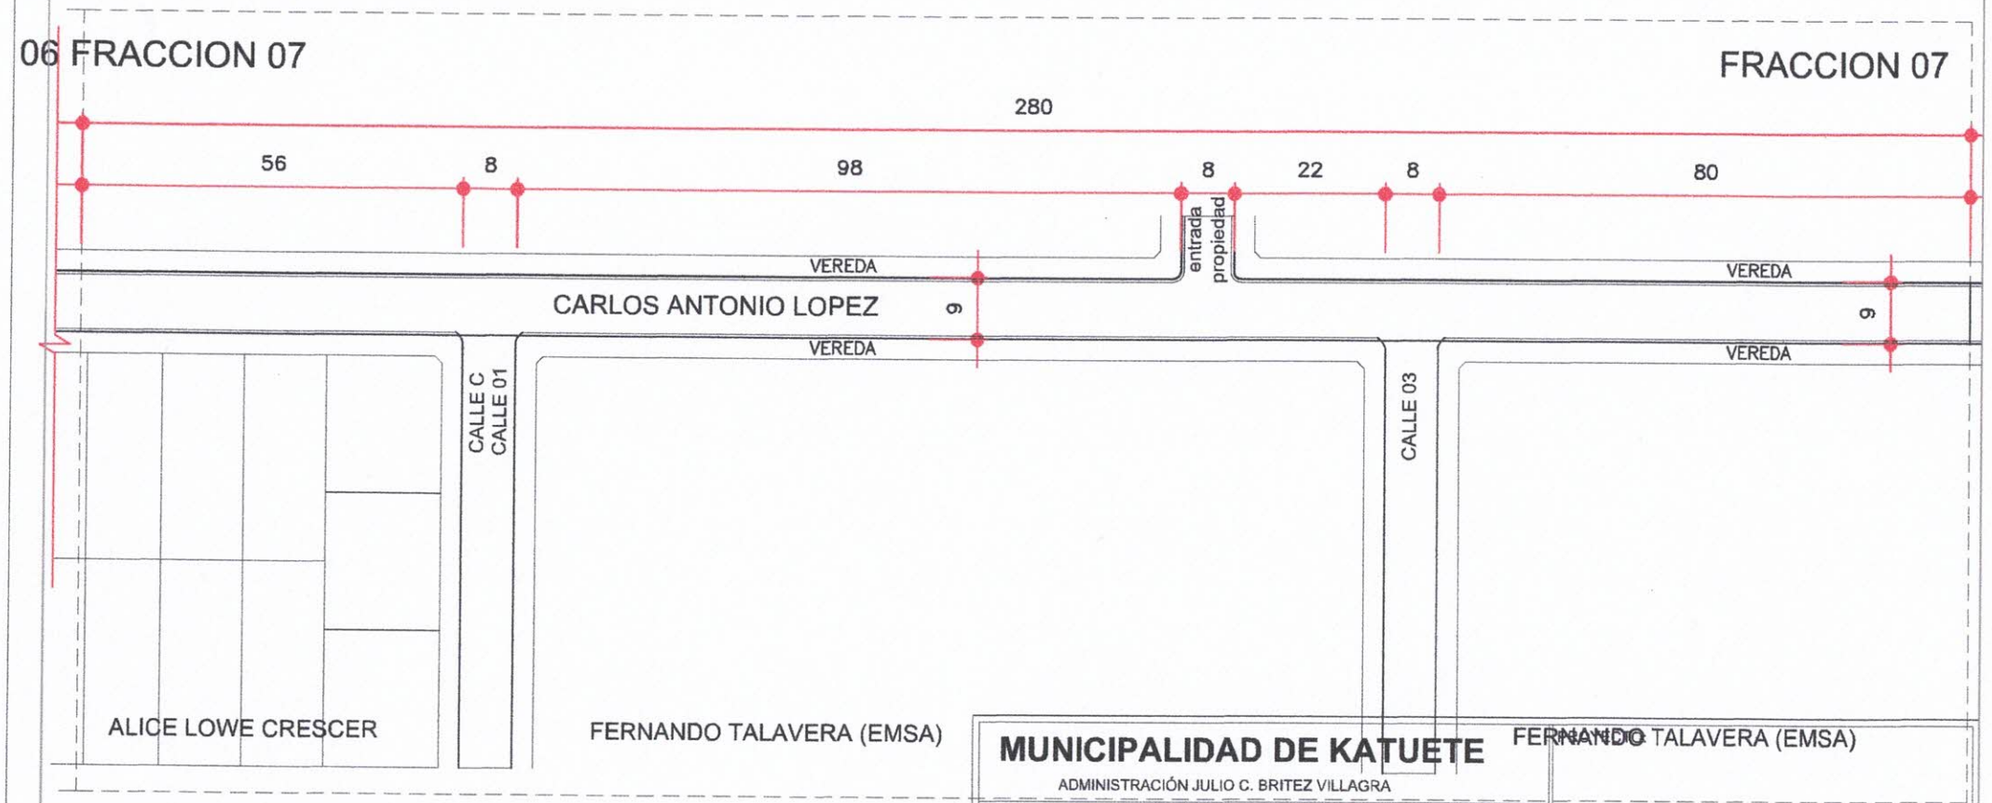

PLANTA ARQUITECTONICA Fracción 07

ESC.: 1/1000

(MEDIDAS EN METROS)

MUNICIPALIDAD DE KATUETE

ADMINISTRACIÓN JULIO C. BRITEZ VILLAGRA

OBRA: PAVIMENTO TIPO CASCALLO CON RIPIO

UBICACIÓN: CALLE CARLOS ANTONIO LOPEZ
CAMINO HACIENDA PALOMA

Ana Carolina Bourscheid
ARQUITECTA
Reg Prof N°4 385