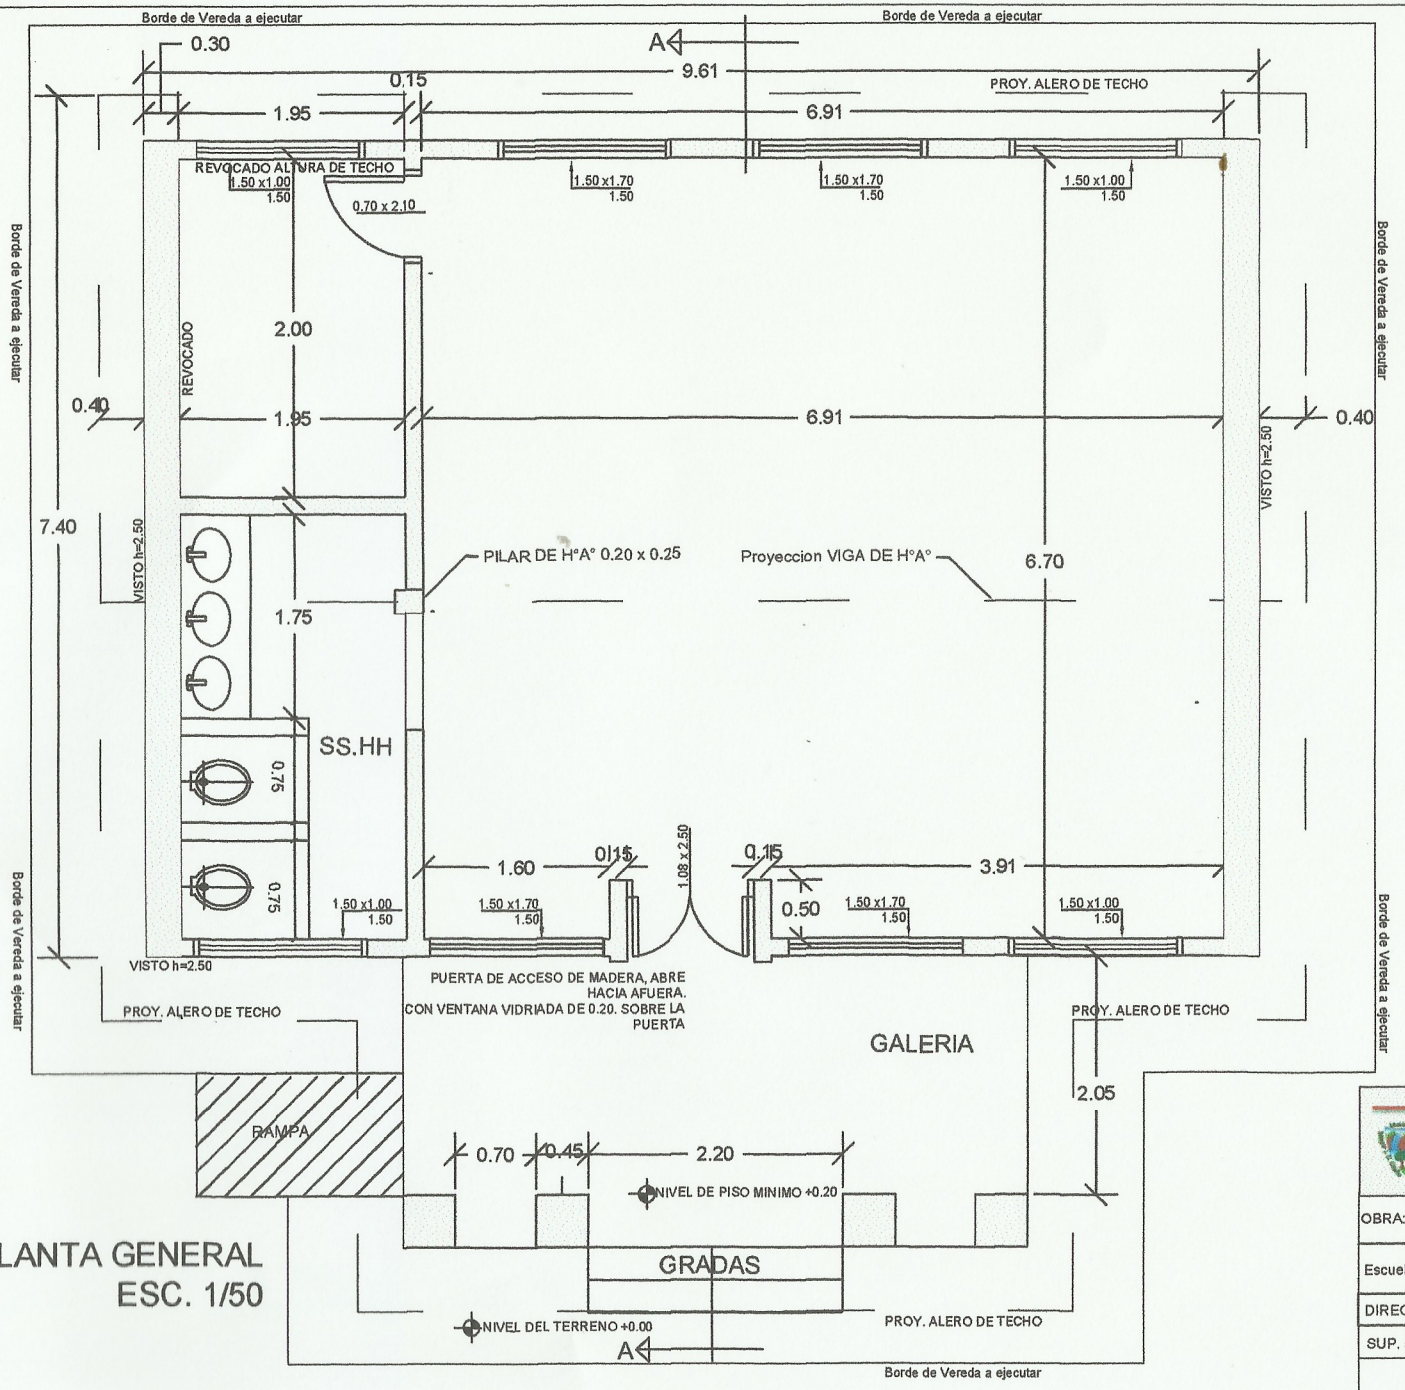

PLANTA GENERAL
ESC. 1/50

Amado Cabañas
Arquitecto
Reg. MOPC 1202

MUNICIPALIDAD DE MAYOR JULIO D. OTAÑO
R.U.C. 80023440-5 Tel.: (0671) 20096
Email: municipalmayo1520@gmail.com

OBRA: Reparación de un aula nivel inicial - DISTRITO: MAYOR OTAÑO

Escuela Básica Nº 3376 Santa Teresa | FINCA Nº 271 | PADRON Nº 214 | CTA.CTE Nº 214

DIRECC. TECNICA: Arq. Amado Cabañas

SUP. a Reparar: 81,40 mts2

FIRMA INTENDENTE	FIRMA CONSTRUCTOR	FIRMA DIR.TECNICA	FIRMA PROYECTISTA

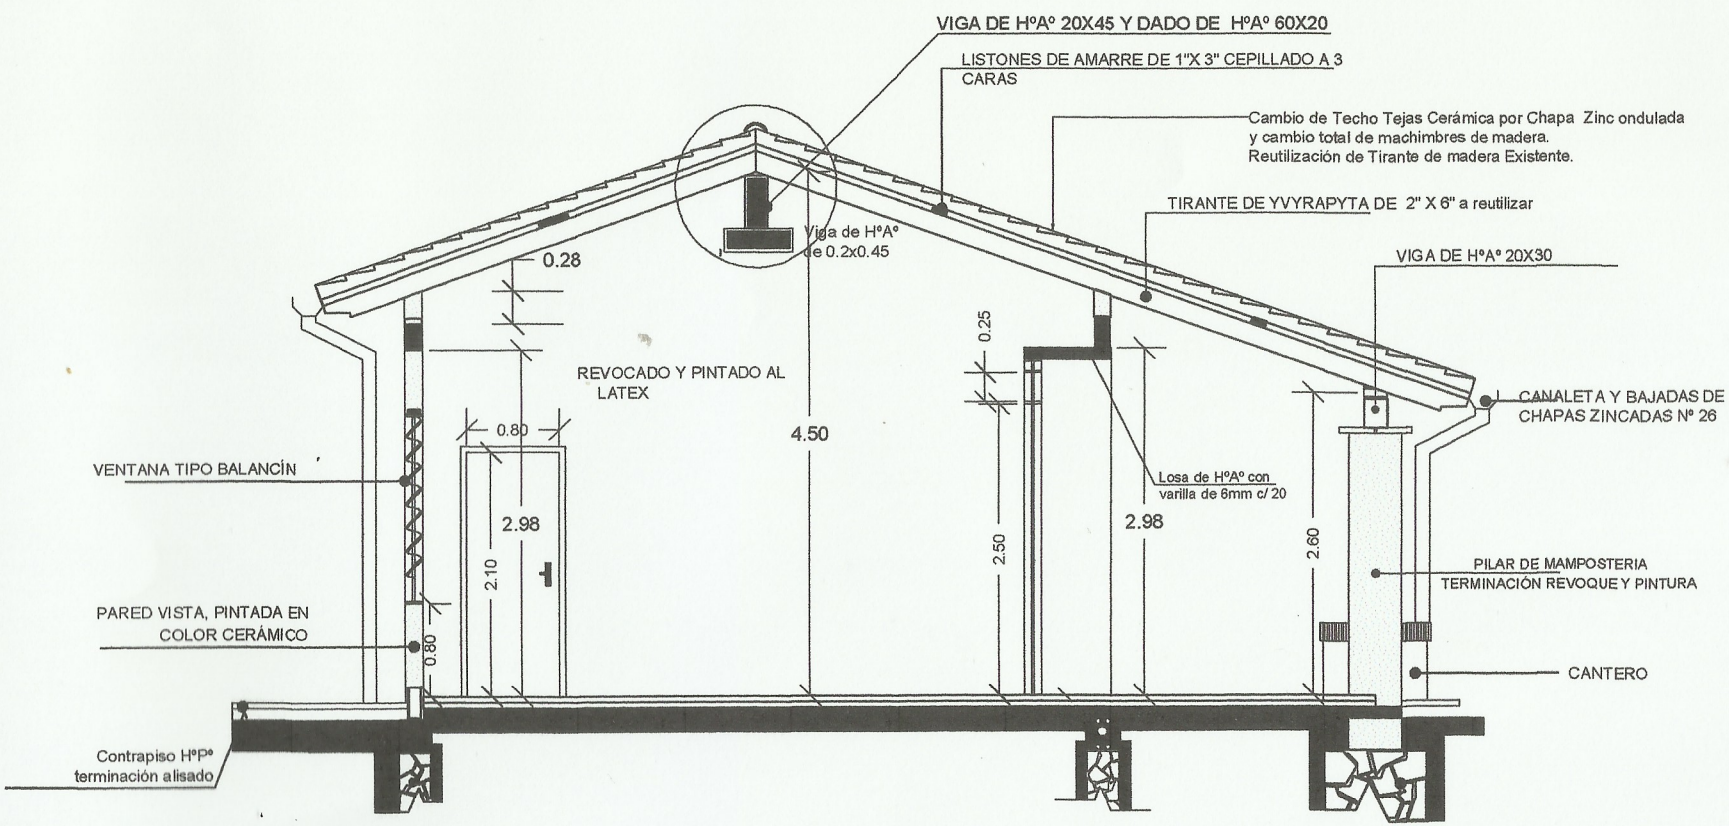

CORTE A - A ESC 1-75

MUNICIPALIDAD DE MAYOR JULIO D. OTAÑO
R.U.C. 80023440-5 Tel.: (0671) 20096
Email: municipalmayo1520@gmail.com

OBRA: Reparación de un aula nivel inicial - DISTRITO: MAYOR OTAÑO

Escuela Básica Nº 3376 Santa Teresa | PADRON Nº: 214 | FINCA Nº: 271 | CTA.CTE.Nº:214

DIRECC. TECNICA: Arq. Amado Cabañas

SUP. a Reparar: 81,40 mts2

Amado Cabañas
Arquitecto
Reg. MOPC 1202

FIRMA INTENDENTE	FIRMA CONSTRUCTOR	FIRMA DIR.TECNICA	FIRMA PROYECTISTA

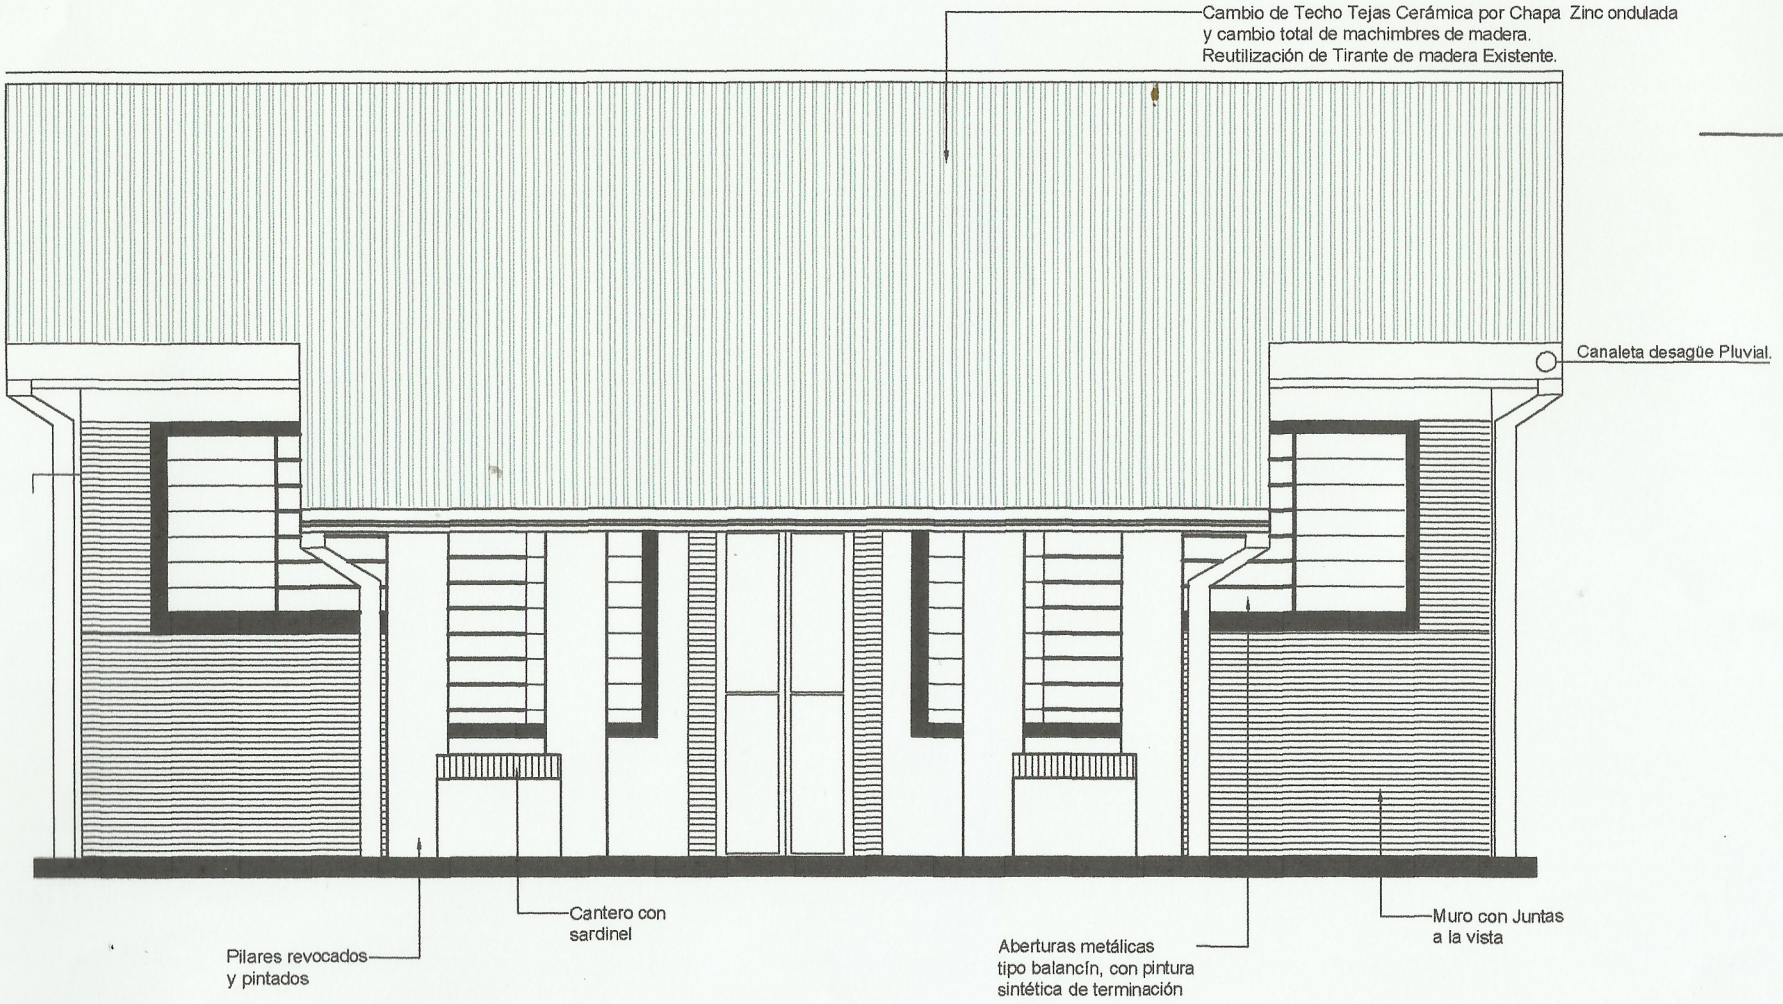

FACHADA PRINCIPAL
ESCALA 1:50

Amado Cabañas
Arquitecto
Reg. MOPC 1202

MUNICIPALIDAD DE MAYOR JULIO D. OTAÑO
R.U.C. 80023440-5 Tel.: (0671) 20096
Email: municipalmayo1520@gmail.com

OBRA: Reparación de un aula nivel inicial - DISTRITO: MAYOR OTAÑO

Escuela Básica Nº 3376 Santa Teresa | PADRON Nº: 214 | FINCA Nº: 271 | CTA.CTE.Nº214

DIRECC. TECNICA: Arq. Amado Cabañas

SUP. a Reparar: 81,40 mts2

FIRMA INTENDENTE	FIRMA CONSTRUCTOR	FIRMA DIR.TECNICA	FIRMA PROYECTISTA

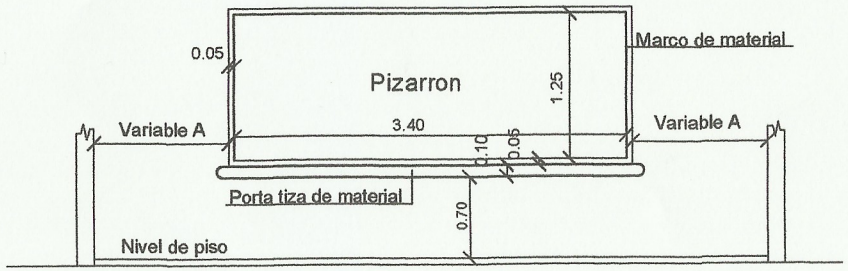

CONSTRUCCIÓN DE PIZARRON EMPOTRADO EN MURO

ESPECIFICACIONES TECNICAS

1- Sobre el muro de ladrillo marcar las dimenciones recomendadas preparar el marco de material y porta tiza con ladrillos empotrados, revocados posteriormente con mortero, cemento- arena (1: 3), dandole revoque con mortero cemento- arena (1: 3), y aplicación de tres manos de enduido plastico, con textura de ter- una terminacion redondeada en las aristas interiores.

2- En la zona de pizarron propiamente, aplicar una azotada con hidrófugo (ceresita), posteriormente a la terminacion luego de la cantidad de alizados necesarios.

3- Aplicar sellador o fijador plastico, posteriormente aplicar tres manos de pintura sintetica para pizarron color verde pizarra, en el marco y portatiza luego del mismo proceso pintura sintetica color gris.

OBSERVACIONES:

ALTURA A RESPETAR PARA LA UBICACION DEL PIZARRON

1- Para escuela	2- Para colegio
Ⓐ 1.15 mts.	Ⓐ 1.70 mts.
Ⓗ 0.70 mts.	Ⓗ 0.80 mts.

Detalle de Puerta

Puerta de Acceso doble hoja
Abre hacia afuera

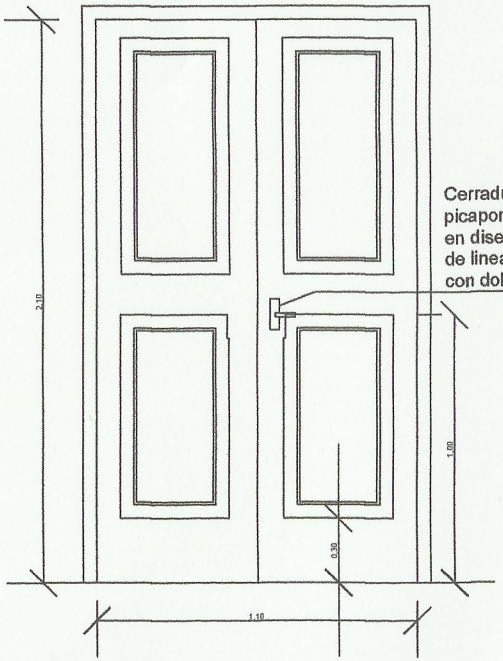

Observaciones
El modelo de la puerta puede variar, pero se debe respetar las medidas indicadas (1.10 x 2.10 m).
Se debe eliminar el uso del sistema tambor circular en las cerraduras.

Amado Cabañas
Arquitecto
Reg. MOPC 1202

MUNICIPALIDAD DE MAYOR JULIO D. OTAÑO
R.U.C. 80023440-5 Tel.: (0671) 20096
Email: municipalmayo1520@gmail.com

OBRA: Reparación de un aula nivel inicial - DISTRITO: MAYOR OTAÑO

Escuela Básica Nº 3376 Santa Teresa | PADRON Nº 214 | FINCA Nº 271 | CTA.CTE. Nº 214

DIRECC. TECNICA: Arq. Amado Cabañas

SUP. a Reparar: 81,40 mts2

FIRMA INTENDENTE	FIRMA CONSTRUCTOR	FIRMA DIR.TECNICA	FIRMA PROYECTISTA