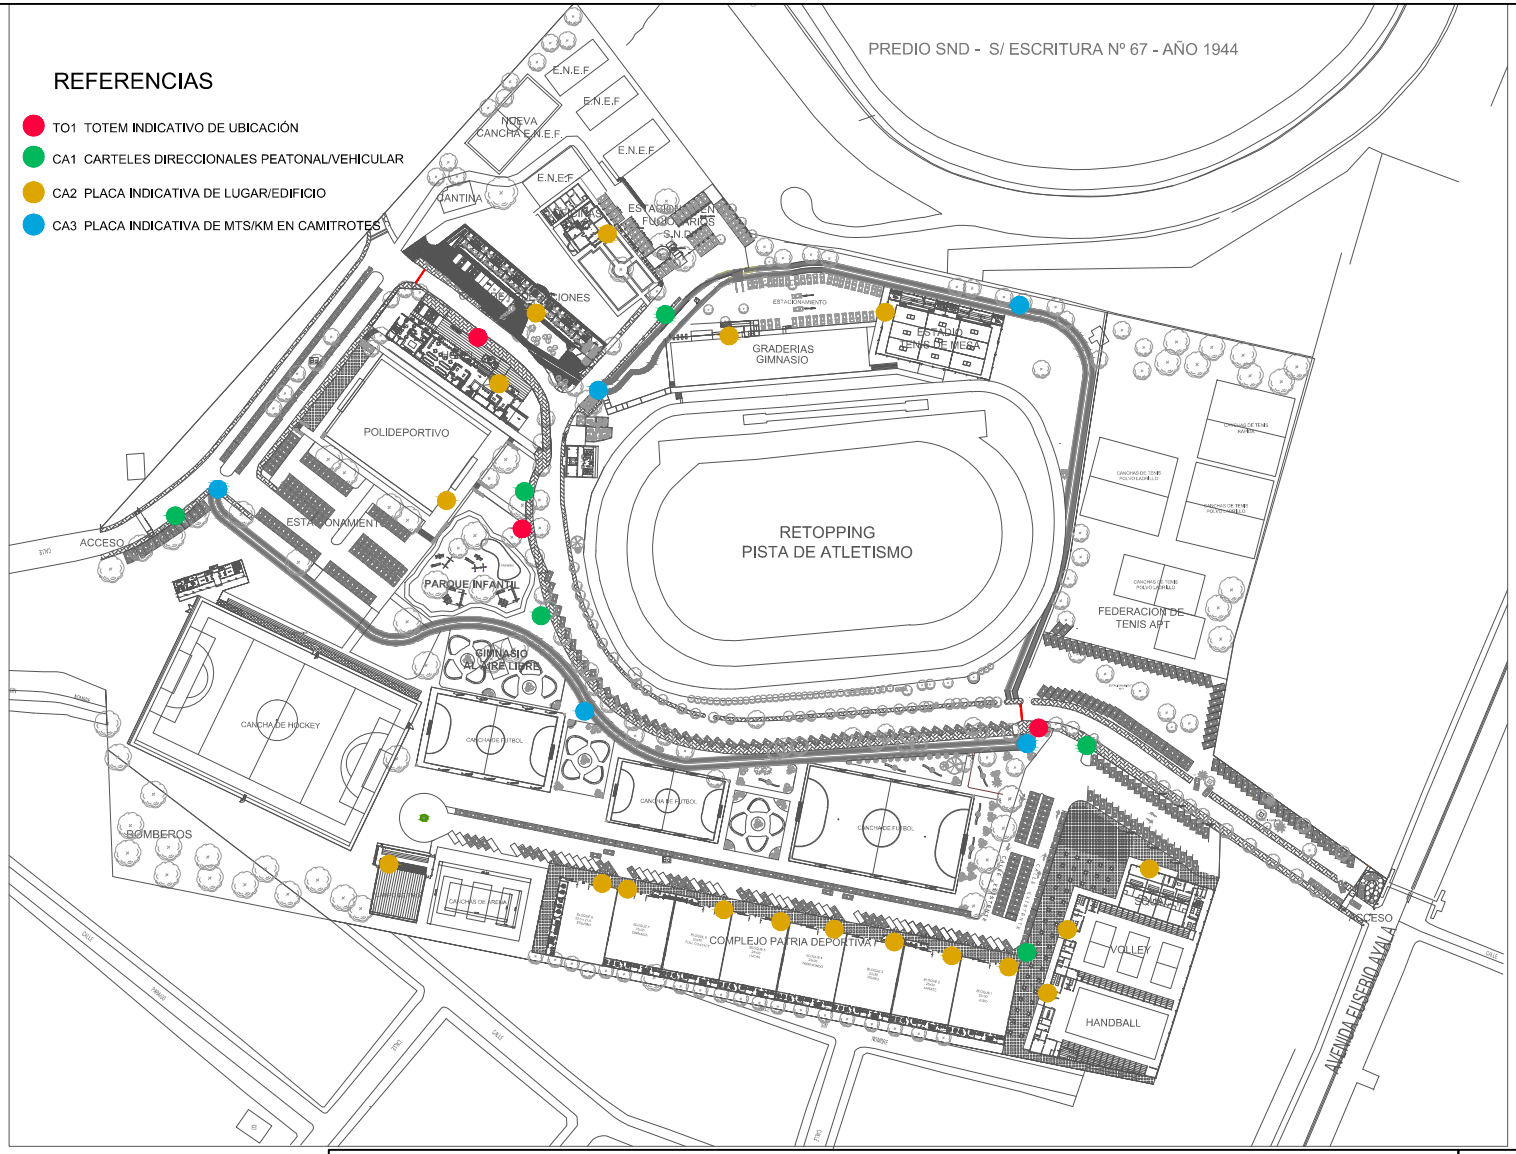

SECRETARIA NACIONAL DE DEPORTES

DISEÑO FINAL DE ARQUITECTURA

OBS: LOS NIVELES, UBICACIONES Y COTAS INDICADOS EN PLANOS SERAN VERIFICADOS EN OBRA, CON AUTORIZACION DE LA FISCALIZACION .

REPÚBLICA DEL PARAGUAY

SECRETARIA NACIONAL DE DEPORTES

LICITACION PUBLICA NACIONAL PARA LA CONSTRUCCION DEL EQUIPAMIENTO DEL PREDIO DE SECRETARIA NACIONAL DE DEPORTES

EQUIPAMIENTO PREDIO GENERAL DE LA SND

PLANTA GENERAL DE SEÑALETICA

ESCALA : 1 / 1000

FECHA: AGO 2014

LÁMINA: AS09