

UBICACION EN PISTA
ESC_____1/750

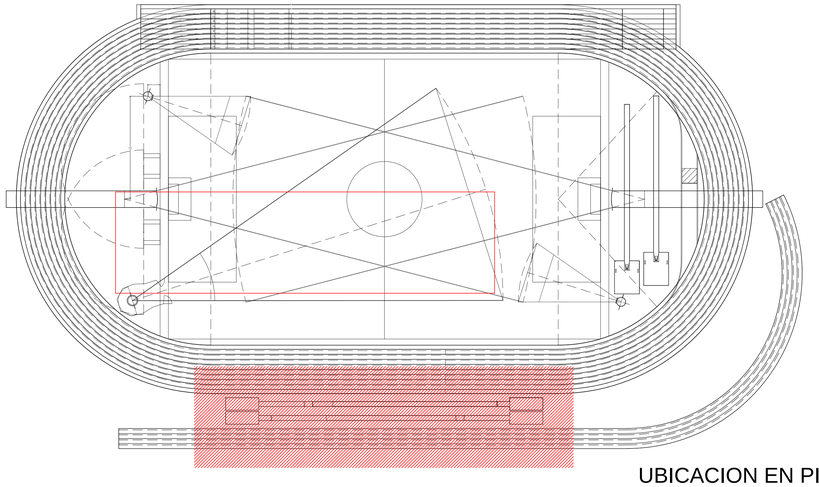


LANZAMIENTO DE DISCO Y MARTILLO
ESC_____1/750




PLANTA DE SALTO TRIPLE
ESC_____1/50



PLANTA DE SALTO LARGO
ESC_____1/50

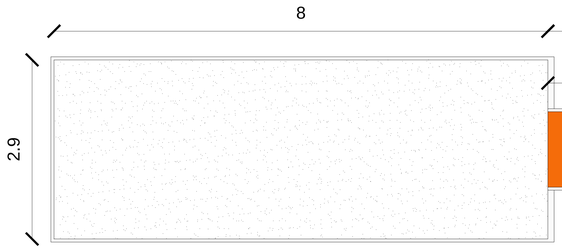SALTO LARGO Y SALTO TRIPLE

1. Pasarela de Superficie sintetica certificada por la IAAF > 13 mm. Ver detalle en especificaciones tecnicas.
2. Linea de despegue
3. Tabla de despegue en madera pintado con pintura poliuretano de color certificado por la IAAF.
4. Base metalica
5. Capa bituminosa (concreto asfaltico) segun especificaciones tecnicas perfectamente bien acabado a nivel del bordillo y canaletas, compactado y nivelado segun inclinaciones correspondientes. Espesor de 0.03 m.
6. Binder asfaltico (concreto asfaltico) segun especificaciones tecnicas. Compactado y nivelado segun inclinacion. Espesor de 0.06 m.
7. Capa de piedra triturada compactada y espolvoreada con grava o arena de 0.2 m. Respetando la inclinacion correspondiente.
8. Sub Base compactada y nivelada segun inclinacion correspondiente.
9. Area de aterrizaje con arena lavada 2 mm de espesor.Sin componentes organicos. Compactada con agua en competencias
10. Borde de fosa de hormigon armado fck 180 Ø 8 c/ 20
11. Drenaje de piedra triturada
12. Geotextil
13. Tubo de drenaje.

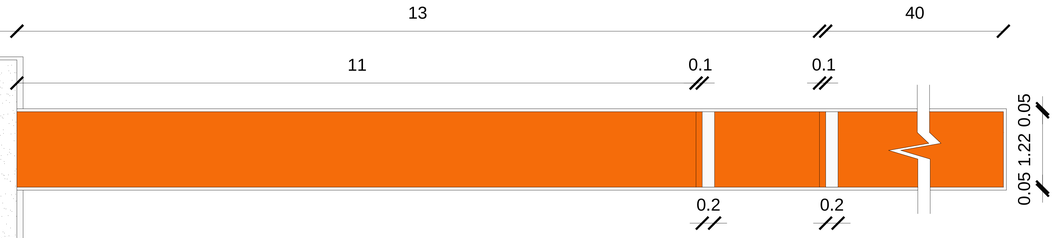


SECCION TRANSVERSAL DE FOSA
ESC_____1/10

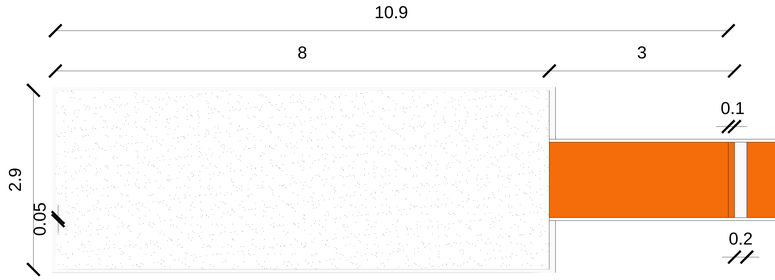


SECCION LONGITUDINAL
ESC_____1/10

OBS: - En salto alto y triple se utilizan tablas desmontables, para su mayor precision en la colocacion se podra usar una base metalica.
- En triple salto cuando no se esta usando una de las tablas de despegue, esta debe ser cubierta con una tabla de madera forrada del mismo material de la pista.

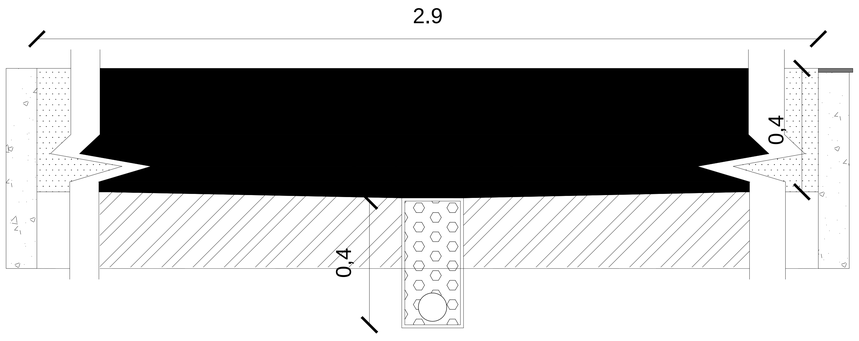SECRETARIA NACIONAL DE DEPORTES

**DISEÑO FINAL DE ARQUITECTURA**

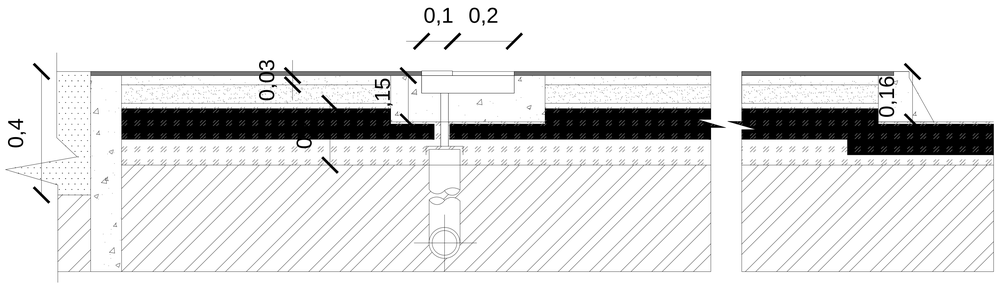**OBS:** LOS NIVELES, UBICACIONES Y COTAS INDICADOS EN PLANOS SERAN VERIFICADOS EN OBRA, CON AUTORIZACION DE LA FISCALIZACION.

*REPÚBLICA DEL PARAGUAY*

*SECRETARIA NACIONAL DE DEPORTES*

CONSTRUCCIÓN DEL CENTRO DE ALTO RENDIMIENTO DEL SUR
MODULO PISTA OLÍMPICA

PISTA DE ATLETISMO

DETALLE - SALTO LARGO Y TRIPLE

ESCALA : 1/750
ESCALA : 1/50
ESCALA : 1/10

FECHA: SET 2014

LÁMINA: ARQ-29