Ministerio de
SALUD PÚBLICA
Y BIENESTAR SOCIAL

GOBIERNO
NACIONAL

Paraguay de la gente

II REGION SANITARIA SAN PEDRO

NOTA D.R.N° 526/2021

San Pedro, 30 de Setiembre del 2021

SEÑOR:
DR. CARLOS ALCIBIADES GIMENEZ, GOBERNADOR
II DEPARTAMENTO – SAN PEDRO DEL YCUAMANDYYU
PRESENTE:

Tengo el agrado de dirigirme a Usted, con relación a la Nota DRF N° 2276 en atención a la SIMESE N° 152894/2021- 157940/2021- NOTA D.G.N° 175/2021 Solicitud de Aprobación del PROYECTO DE NUEVO HOSPITAL DISTRITAL CHORE- DEPARTAMENTO DE SAN PEDRO- ser ejecutada por la Gobernación

Remito ADJUNTO informe Dy P/DRF a través del cual el Departamento de Diseños y Proyectos remite el referido Proyecto ajustado a Normativas vigentes, en formato impreso y CD.

También le informo que ya cuenta con el Visto Bueno de la Dirección General de Servicios y Redes de Salud para su ejecución.

Sin otro particular, aprovecho la ocasión para saludarlo muy atentamente.

MINISTERIO DE SALUD PUBLICA Y BIENESTAR SOCIAL
II Región Sanitaria San Pedro
DIRECCION

Dr. Ricardo Brassel Lezcano
Director Regional
II Región Sanitaria San Pedro

Dr. Ricardo Brassel Lezcano
Director
II Región Sanitaria San Pedro

GOBERNACION DE SAN PEDRO
EXPEDIENTE N°: 3148
FECHA: 30-09-2021
HORA: 11:10
FIRMA:

TESÃI HA TEKO PORÃVE
Mitakunadelo
Ministerio de SALUD PÚBLICA Y BIENESTAR SOCIAL

■ TETÃ REKUÁI
■ GOBIERNO NACIONAL

URGENTE
Paraguay tetayguara mbaie

DIRECCIÓN GENERAL DE ADMINISTRACIÓN Y FINANZAS
DIRECCIÓN DE RECURSOS FÍSICOS

NOTA DRF Nº 2276/2021

Asunción, 28 de SETIEMBRE de 2021

Señora
DR. LETICIA PINTOS, Directora General
Direccion General de Desarrollo de Servicios y Redes de Salud

Tengo a bien dirigirme a Usted en atencion al

SIMESE Nº 152.894/2021 – 157.940/2021/2021 – NOTA D.G. Nº 175/2021

Solicitud de Aprobación del PROYECTO DE NUEVO HOSPITAL DISTRITAL DE CHORE – DEPARTAMENTO DE SAN PEDRO - ser ejecutada por la Gobernacion del Departamento de San Pedro.

Al respecto, se remite adjunto **INFORME D y P/DRF** a través del cual el Departamento de Diseños y Proyectos remite el referido Proyecto ajustado a Normativas vigentes, en formato impreso y CD.

Según lo expresado, el NUEVO HOSPITAL será construido en predio nuevo donado para el efecto, independiente a la infraestructura en la cual funciona actualmente el Servicio.

Por lo tanto, siendo el presente Informe correspondiente a un parecer eminentemente técnico del área de infraestructura, quedando la aprobación final para su ejecucion a cargo de la Direccion General de Desarrollo de Servicios y Redes de Salud en cuanto a análisis de factibilidad y sustentabilidad de la propuesta, no garantizándose el financiamiento requerido cuya obtención es de exclusiva responsabilidad del solicitante.

152.894

La saludo atentamente

MINISTERIO DE SALUD PUBLICA Y BIENESTAR SOCIAL DIRECCIÓN DE RECURSOS FÍSICOS D.G.A.F.

Msc. Arq. LETICIA HERREROS CATALDI
DIRECTORA
DIRECCIÓN DE RECURSOS FÍSICOS/DGAF

RECIBIDO
28 -09- 2021
Dirección General de Desarrollo de Servicios y Redes de Salud M.S.P. y B.S.

SIMESE Nº 152.894/2021 – 157.940/2021/2021

Vto 3º a II RS p/ conocimiento y Gobernac 2do Dpto

Dra. Leticia Pintos Casamayor
Directora General

Brasil esq. Pettirossi
Teléfono / Fax: 021- 213. 800 – 204.911
drfisicos@gmail.com

TESAI HA TEKO PORÃVE
Ministerio de SALUD PÚBLICA Y BIENESTAR SOCIAL

TETÃ REKUÁI
GOBIERNO NACIONAL

Paraguái tetãyguára mbaé

INFORME D y P. / D.R.F.

A: **ARQ. KAREN BANKS,** jefa
Departamento de Diseños y Proyectos - D.R.F.
DE: **MARIA MAGDALENA AVEIRO,**
Departamento de Diseños y Proyectos - D.R.F.
REF. **PROYECTO CONSTRUCCIÓN HOSPITAL DISTRITAL DE CHORE**
FECHA: **24 DE SETIEMBRE DE 2021.-**

SOLICITANTE: **CARLOS ALCIBIADES GIMENEZ DÍAZ- GOBERNADOR II DEPARTAMENTO SAN PEDRO**
EXPEDIENTE: **MESA ENTRADA N°152894-157940/2021**
INFORME:

Visto y considerando que el proyecto propuesto por la Gobernación del II Departamento de San Pedro para la Construcción del FUTURO HOSPITAL DISTRITAL DE CHORÉ, y teniendo en cuenta que en el Departamento de Diseños y Proyectos hemos ajustado el proyecto conforme al Informe de Evaluación Técnica de la Dirección de Establecimientos de Salud, Afines y Tecnología Sanitaria (se adjunta fotocopia); se remite dicho Proyecto en:

- Un CD en formato pdf
  - Planta de Arquitectura e Implantación en el terreno en escala 1/125.
- Impreso sin escala a modo de referencia
  - Planta de Ubicación del Proyecto en el Terreno y
  - Planta de Arquitectura
- Adjunto Carpeta con Antecedentes

Los Precios y Cantidades consignadas en la Planilla remitida, son exclusiva responsabilidad del Proyectista.

Según conversación con autoridades locales el Proyecto se ejecutará en un predio donado por la Municipalidad.

La Localidad de Choré actualmente cuenta con un Centro de Salud, por lo que se solicita parecer de la Dirección General de Desarrollo de Servicios y Redes de Salud en cuanto a factibilidad de la nueva construcción solicitada por la Gobernación del II Departamento de San Pedro.

Atentemente.

17:10

MESA DE ENTRADA
Nº 1629/21
24-09-2021
Firma:
COORDINACION TECNICA

A la Coord. Técnica a sus efectos

24/09/21

A la DRF

MsC. Arq. Cynthia Sugasti
Coordinadora Técnica
Dirección de Recursos Físicos
M.S.P. y B.S.
28/09/2021

152894-157940/2021

Alicia Andrea Mena
Asistente Administrativo
Dirección de Recursos Físicos
M.S.P. y B.S.

DIRECCIÓN DE ESTABLECIMIENTOS DE SALUD, AFINES Y TECNOLOGÍA SANITARIA

Asunción, 24 de setiembre de 2021

INFORME DE EVALUACIÓN

M. E. Nº: 1434/2021. Ref. Nota N° 2267/2021
NOMBRE DEL ESTABLECIMIENTO: HOSPITAL DISTRITAL DE CHORE
LOCALIDAD: CHORE

INFORME TÉCNICO PRELIMINAR

Se reitera implementar lavamanos en los accesos.

Área de consulta:

Aclarar ambiente no nominado

Laboratorio de análisis clínicos y bacteriológicos:

Las puertas de los baños de pacientes deben abrir hacia afuera.

Urgencias:

Los RAC deben estar en el ingreso a fin de determinar condición del paciente.
Analizar el acceso de adultos a urgencias. La circulación es confusa ya que se pasa por áreas de espera de consultorios y el trayecto es muy largo.

Laboratorio de citología:

Sin observaciones.

Internación:

Sin observaciones.

Área quirúrgica:

Sin observaciones.

Cocina:

Se reitera implementar lavamanos en acceso.

No se visualizan locales, solo zonificación de

- Farmacia
- Depósito general.
- Mantenimiento

No se visualizan:

- Generador de electricidad de emergencia y gases medicinales.
- Depósitos:
  - Depósito de ropa limpia.
  - Depósito de ropa sucia.
  - Depósito de elementos de aseo.

- ***Este análisis corresponde exclusivamente al aspecto funcional de los planos presentados.***
- ***En inspección se verificarán si los planos corresponden a lo presentado y si los aspectos físicos son adecuados.***
- ***Los aspectos jurídicos, médicos, químicos, biológicos y tecnológicos no se analizan en este informe.***
- ***Este informe no implica aprobación de planos ni habilitación del establecimiento.***

RESPONSABLE DEL INFORME
Arq. Olga López
D.E.S.A.T.S. M.S.I.P.B.S.

DIRECCIÓN

PLAZO DE ADECUACIÓN	
FECHA INFORME A PROPIETARIO	
FIRMA PROPIETARIO	

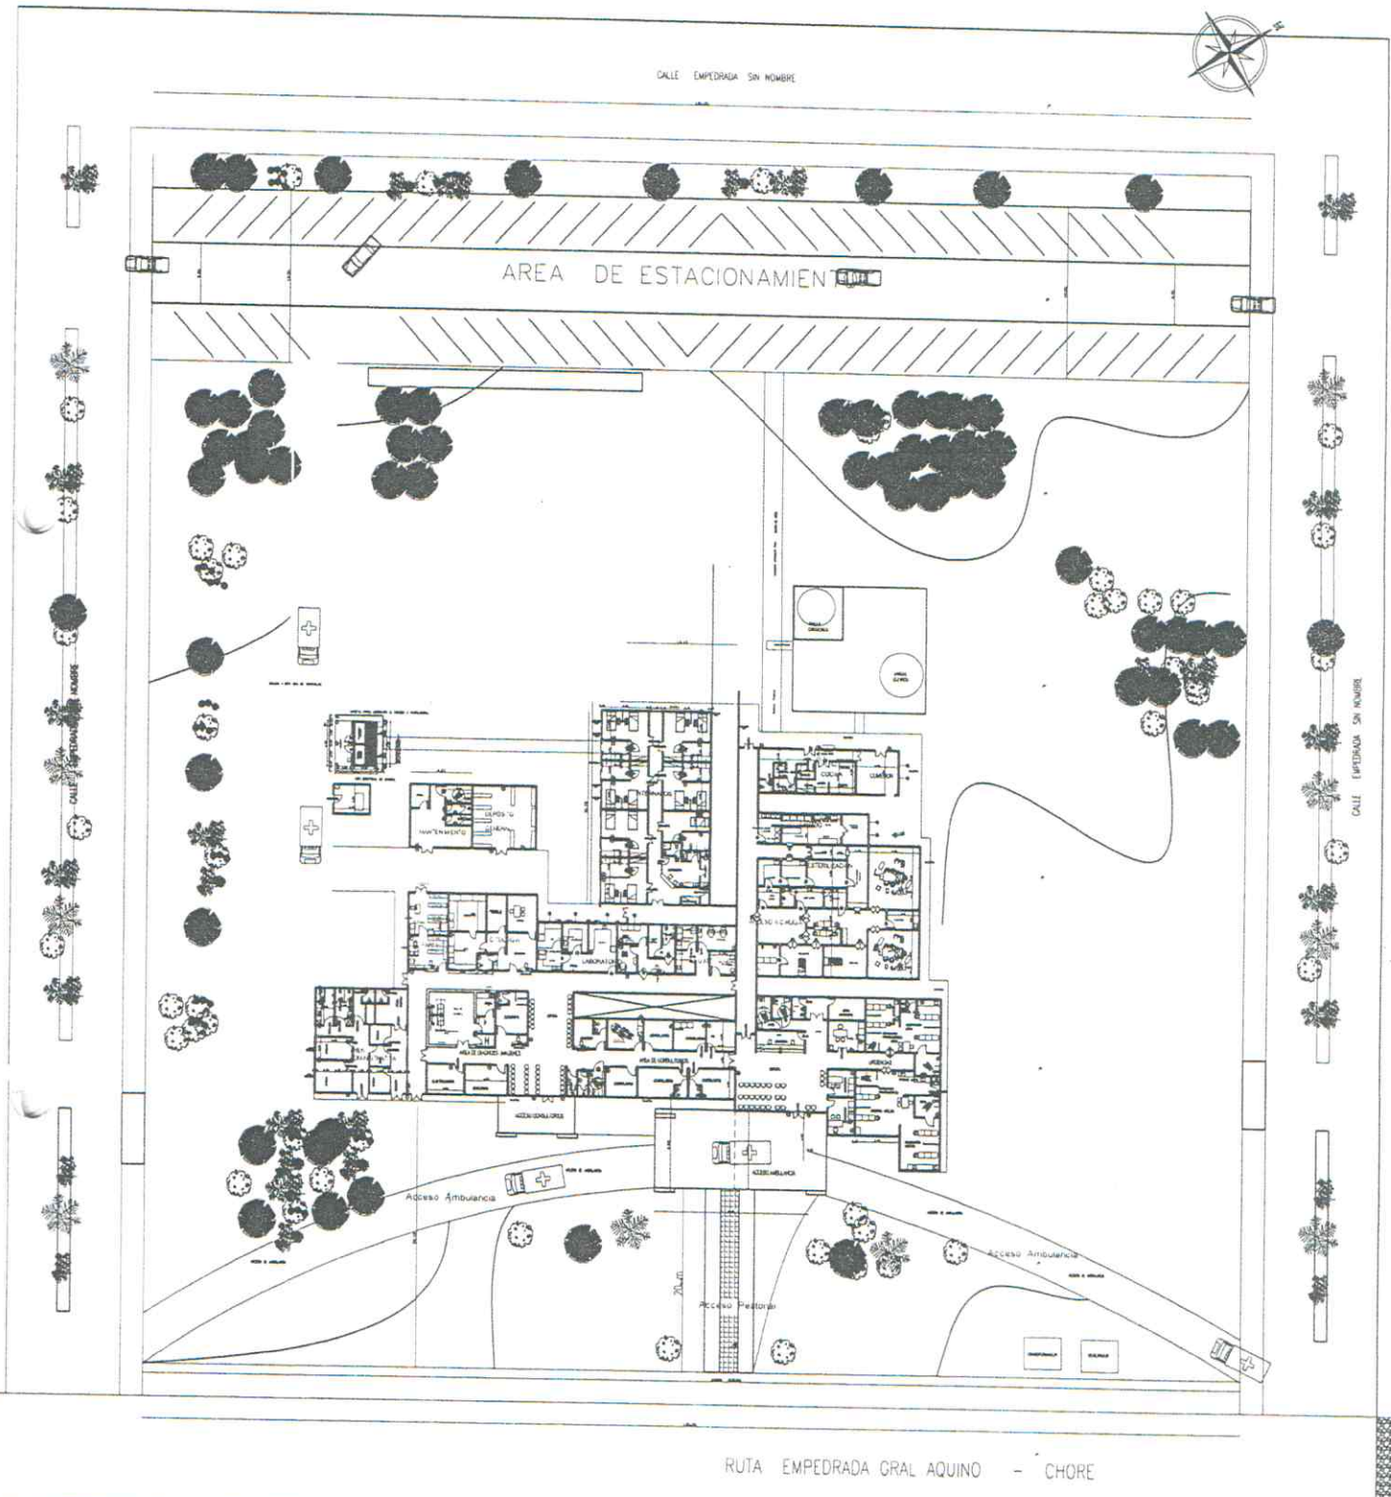

Gobierno Departamental de San Pedro

PROYECTO: Hospital DISTRITAL

UBICACION: CHORE

Calle: Gral. Aquino - Chore

Camino a Nuclear Uno

SUPERFICIE A CONSTRUIR

Proyecto Secretaría de Obras Públicas

IMPLANTACION

ESCALA 1 ---- 100

Vto. Bno.

24/09/21

24 SETIEMBRE /2021

Ingeniería Magaly Alvarez
Jefe de Proyectos
Secretaría de Obras Públicas