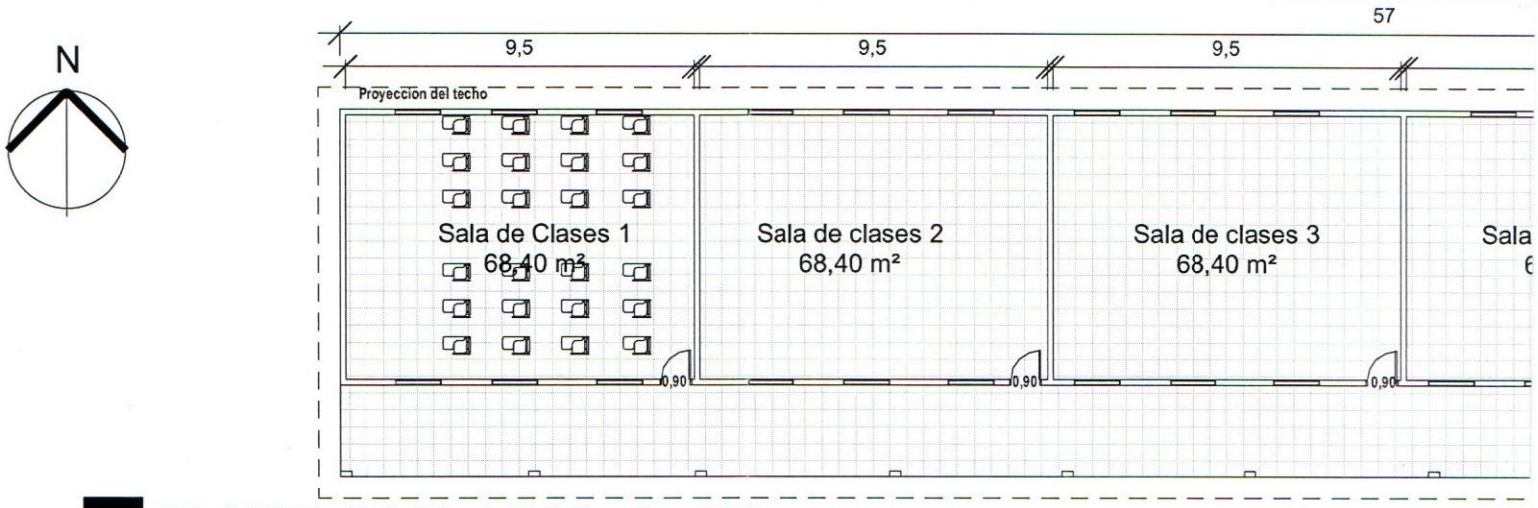

1 PLANTA BAJA | ESC. 1 : 200

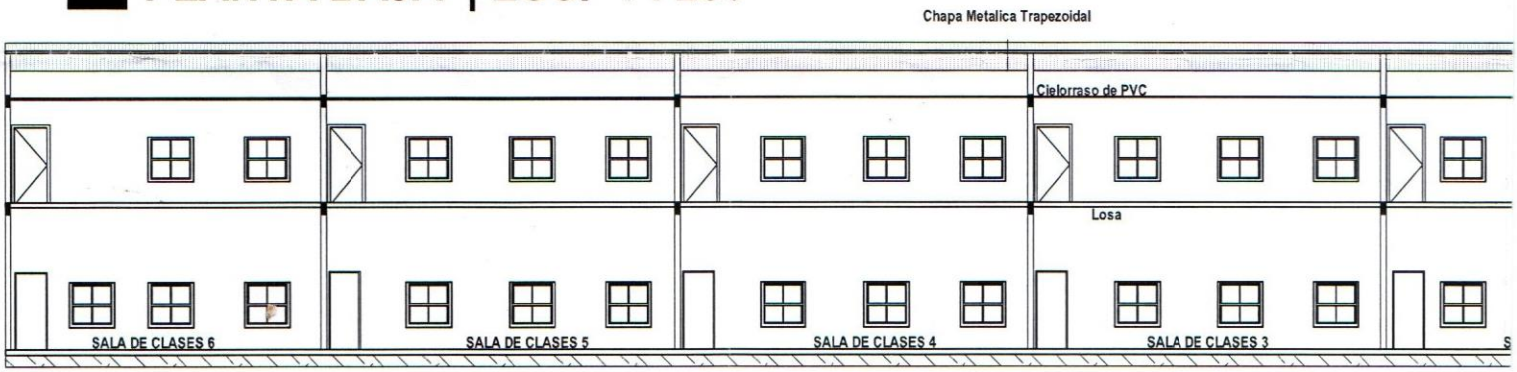

2 CORTE BB | ESC. 1 : 200

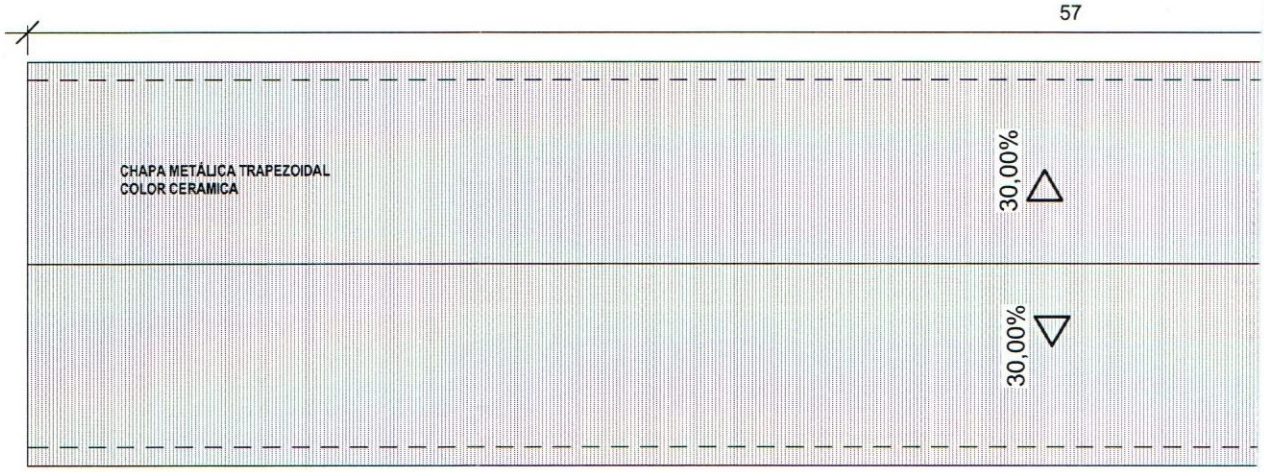

4 PLANTA DE TECHOS | ESC. 1 : 200

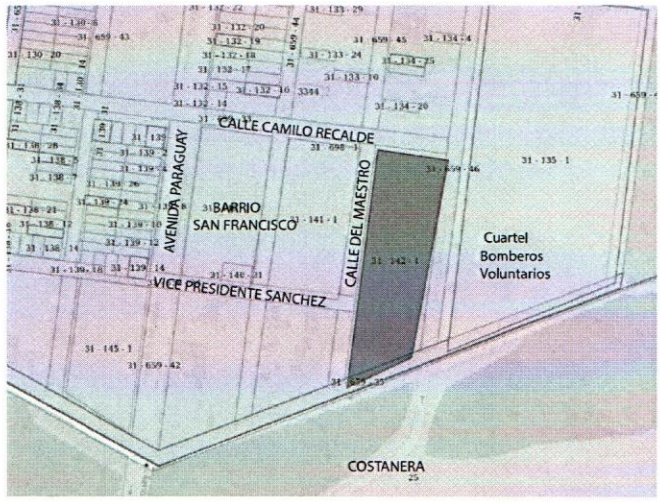

UBICACION

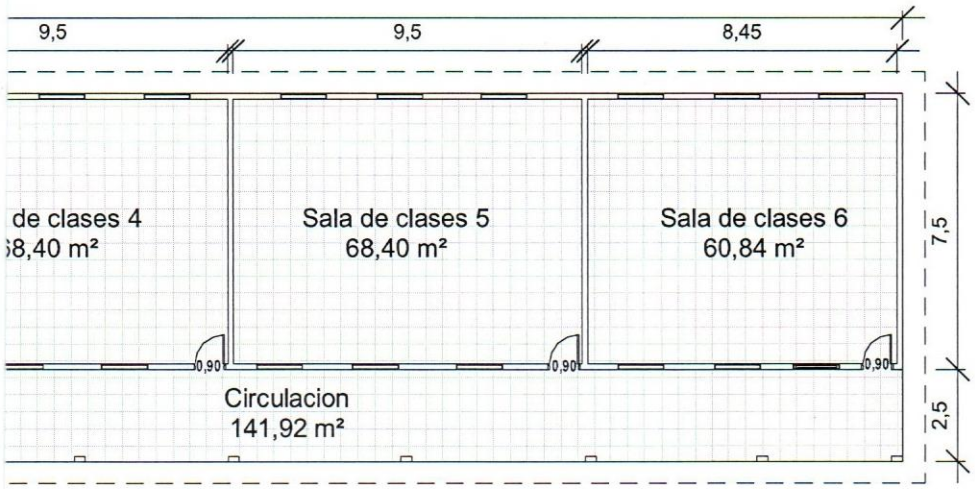

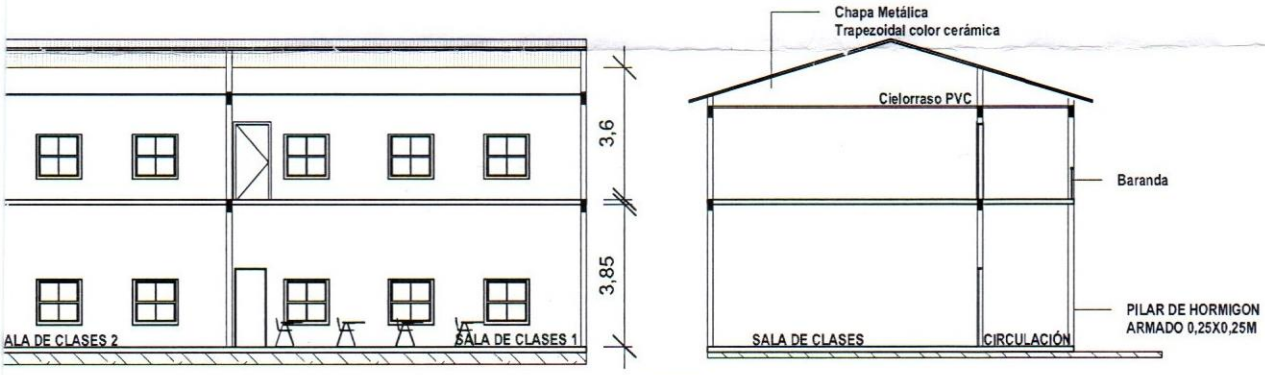

3 CORTE AA | ESC. 1 : 200

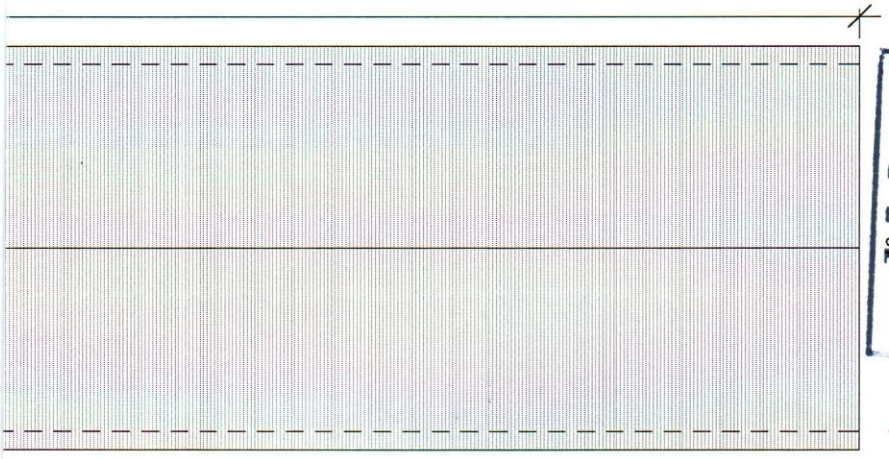

MUNICIPALIDAD DE SALTO DEL GUAIRÁ
APROBADO
Res 462-2022
Exp. N° 1187-2022
Fecha 29-04-2022
Dpto. Catastro y Obra

OBRA: REFACCION DE SALAS DE CLASE

PROPIETARIO: Universidad Nacional de Canindeyu - UNICAN - FACISA — Tipo de obra: Refaccion

DIRECCION: Calle del Maestro e/ Camilo Recalde - B° San Francisco. Salto del Guaira - Paraguay

Lote N° 01 - Manzana N° 25 y 26 - Cta. Cte. Ctral N° 31-0142-01 - Finca N°4519 — Sup. a reformar: 570m2

PROFESIONAL: Arq. Mariangel Lombardo Godoy- Reg. MOPC: 4071 - Pat. N°752 - Fecha: marzo 2022

Dr. Mariano A. Pacher
RECTOR
Universidad Nacional de Canindeyu
PROPIETARIO

Mariangel Lombardo
Arquitecta y Urbanista
C.I. 5.051.485
PROFESIONAL

Lámina N°
1/1