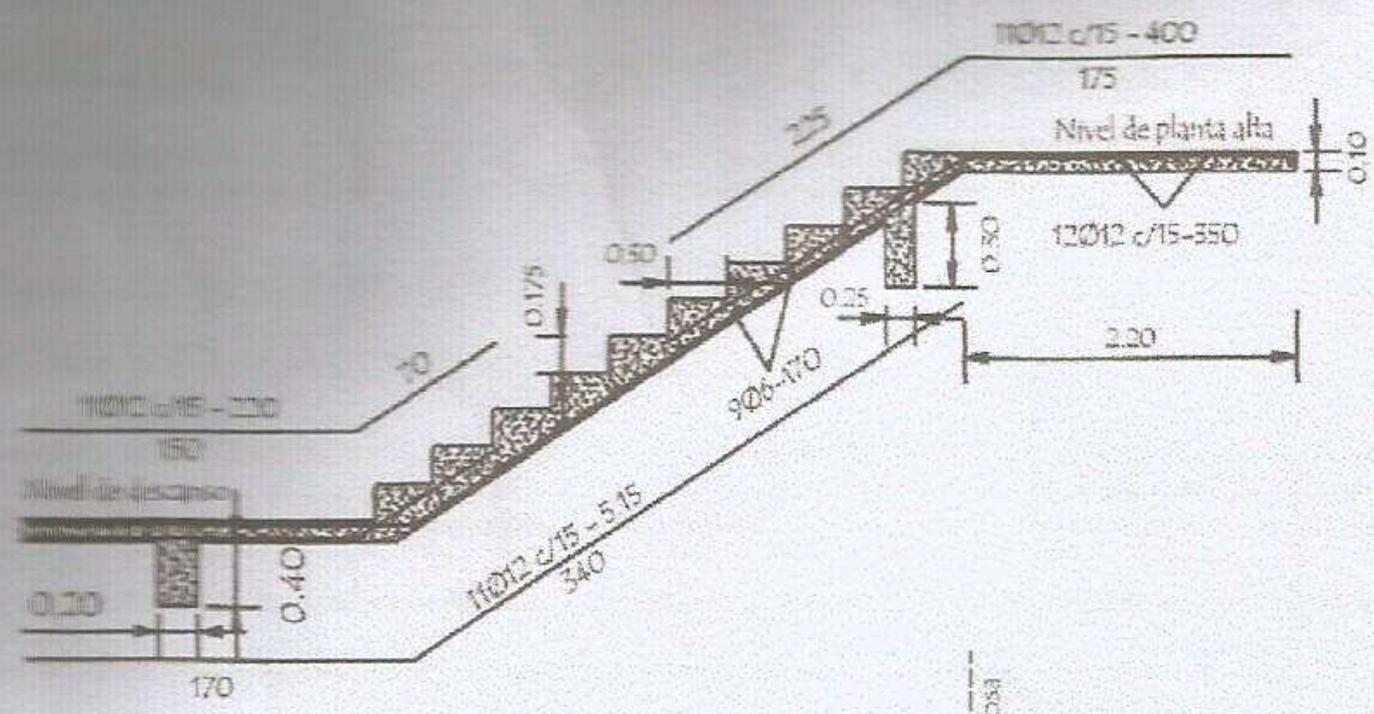

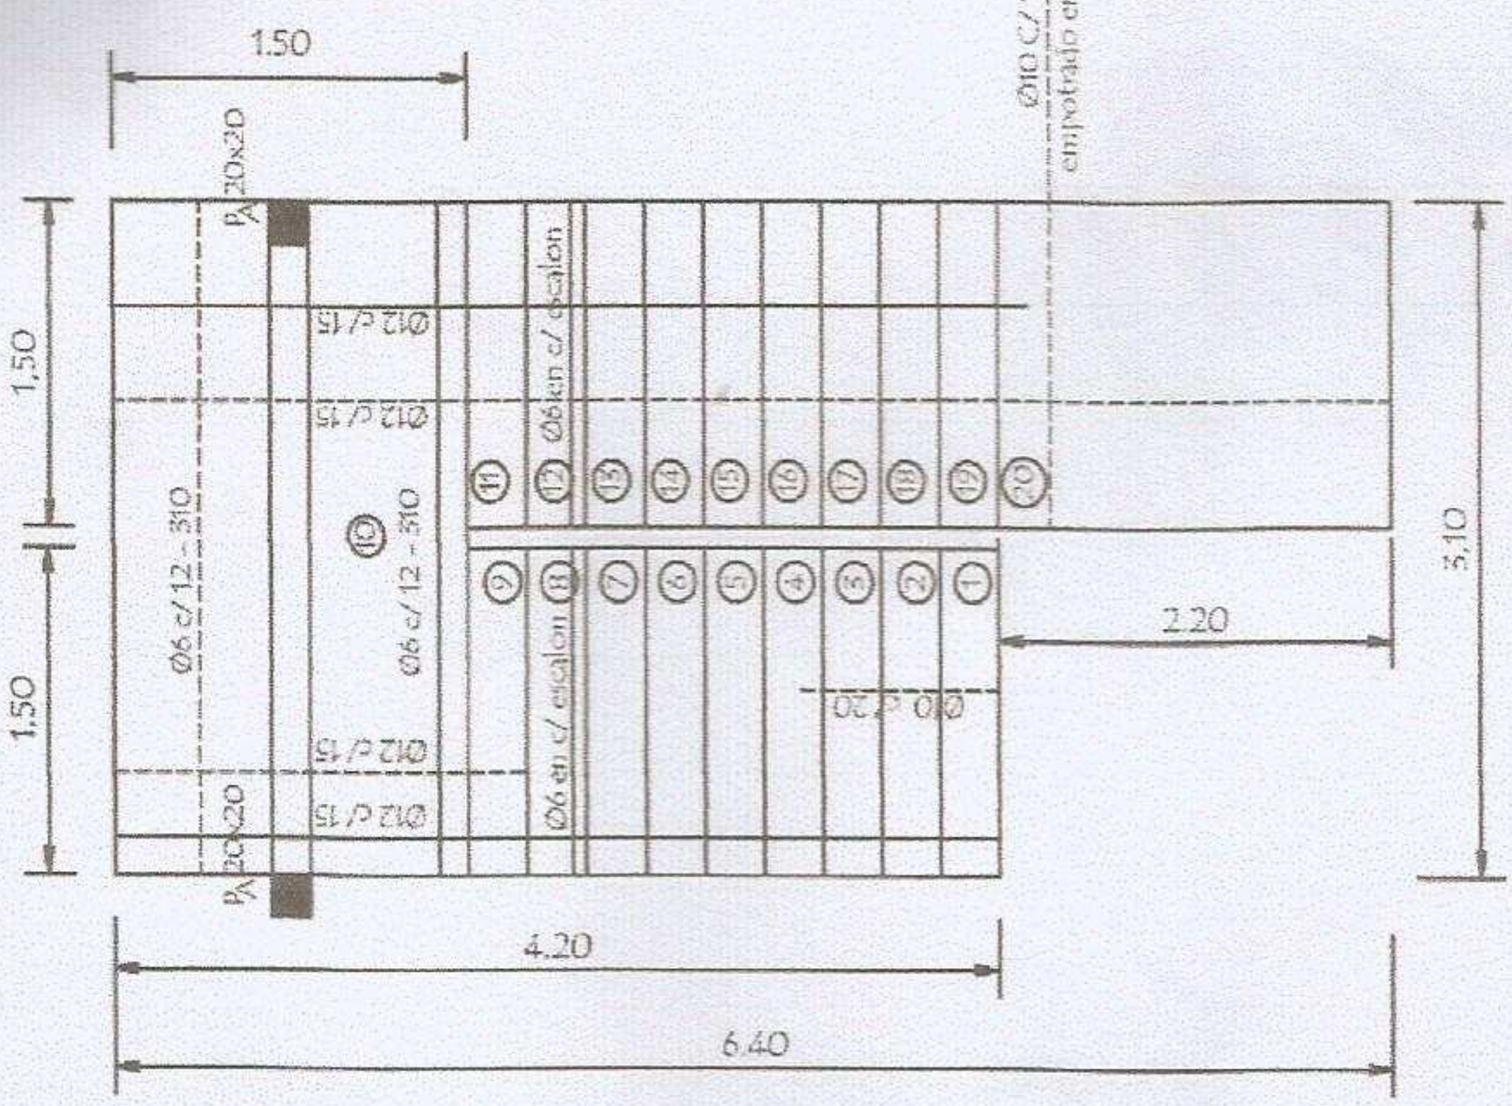

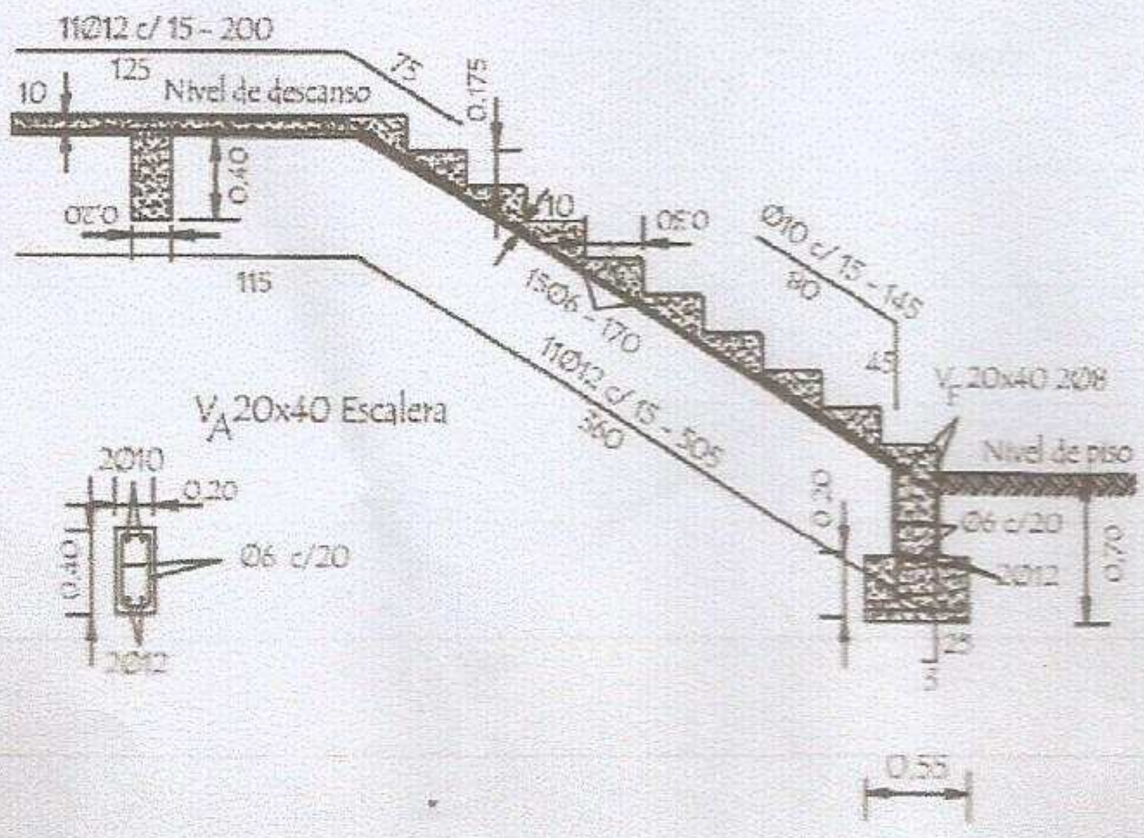

DETALLE DE ESCALERA

MUNICIPALIDAD DE ITAUGUÁ · DEPARTAMENTO DE OBRAS ·

ING. MARIANO FLEITAS
DIRECTOR - Dpto. de Obras
Municipalidad de Itaugua

MINISTERIO DE EDUCACION Y CULTURA DIRECCIÓN DE INFRAESTRUCTURA	09
Aula Tipo 7.20 x 7.20 Planta Baja — DETALLE DE ESCALERA	