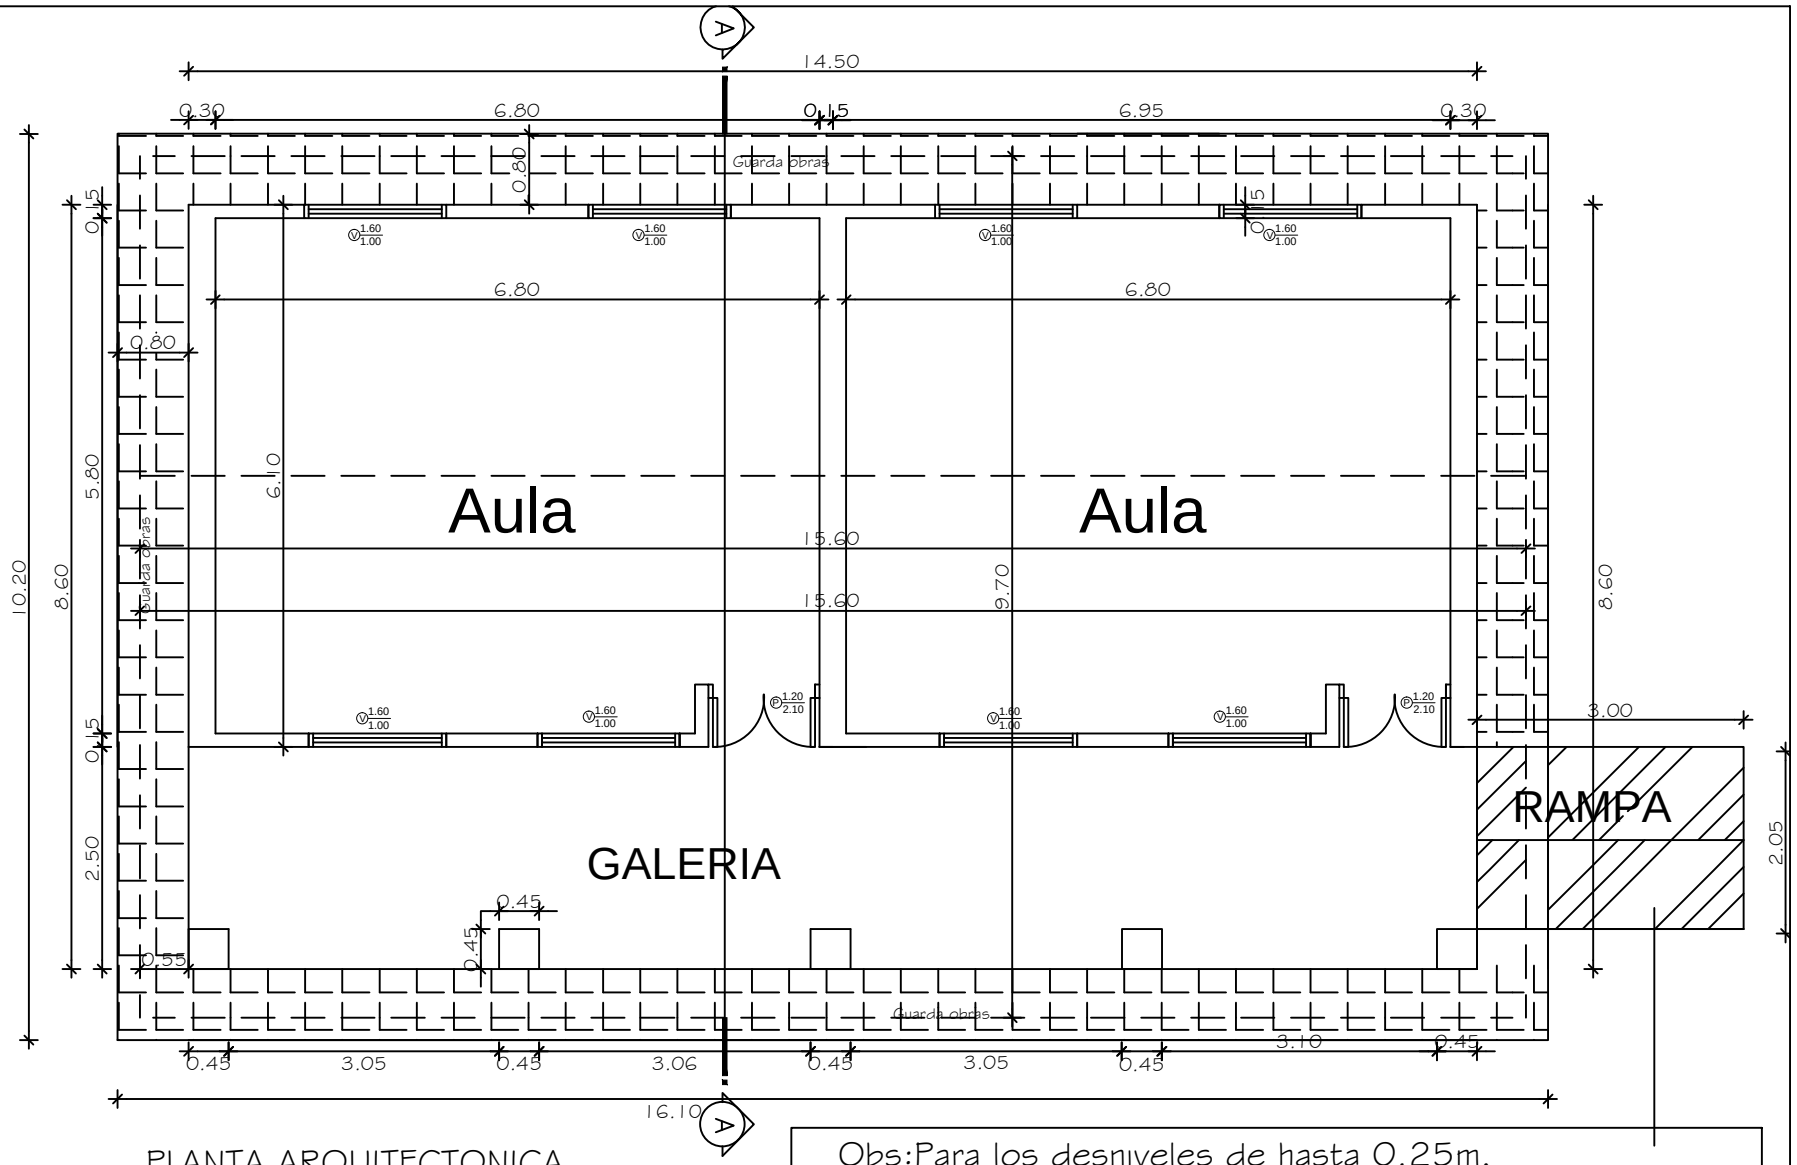

PLANTA ARQUITECTONICA

Obs:Para los desniveles de hasta 0.25m,
las rampas deberán tener una pendiente de hasta 10%

MUNICIPALIDAD DE MBARACAYÚ
INTENDENTE: Edir Eduar Lermen
Proyecto: Construcción de 2 aulas
Propietario: Esc. Bás. Nº 5.780 Estrella de Kiritó
Ubicación: Comunidad Indigena Kiritó - MBARACAYÚ
Elaboración: Arq. ANA NIDIA ORTIZ DOMÍNGUEZ