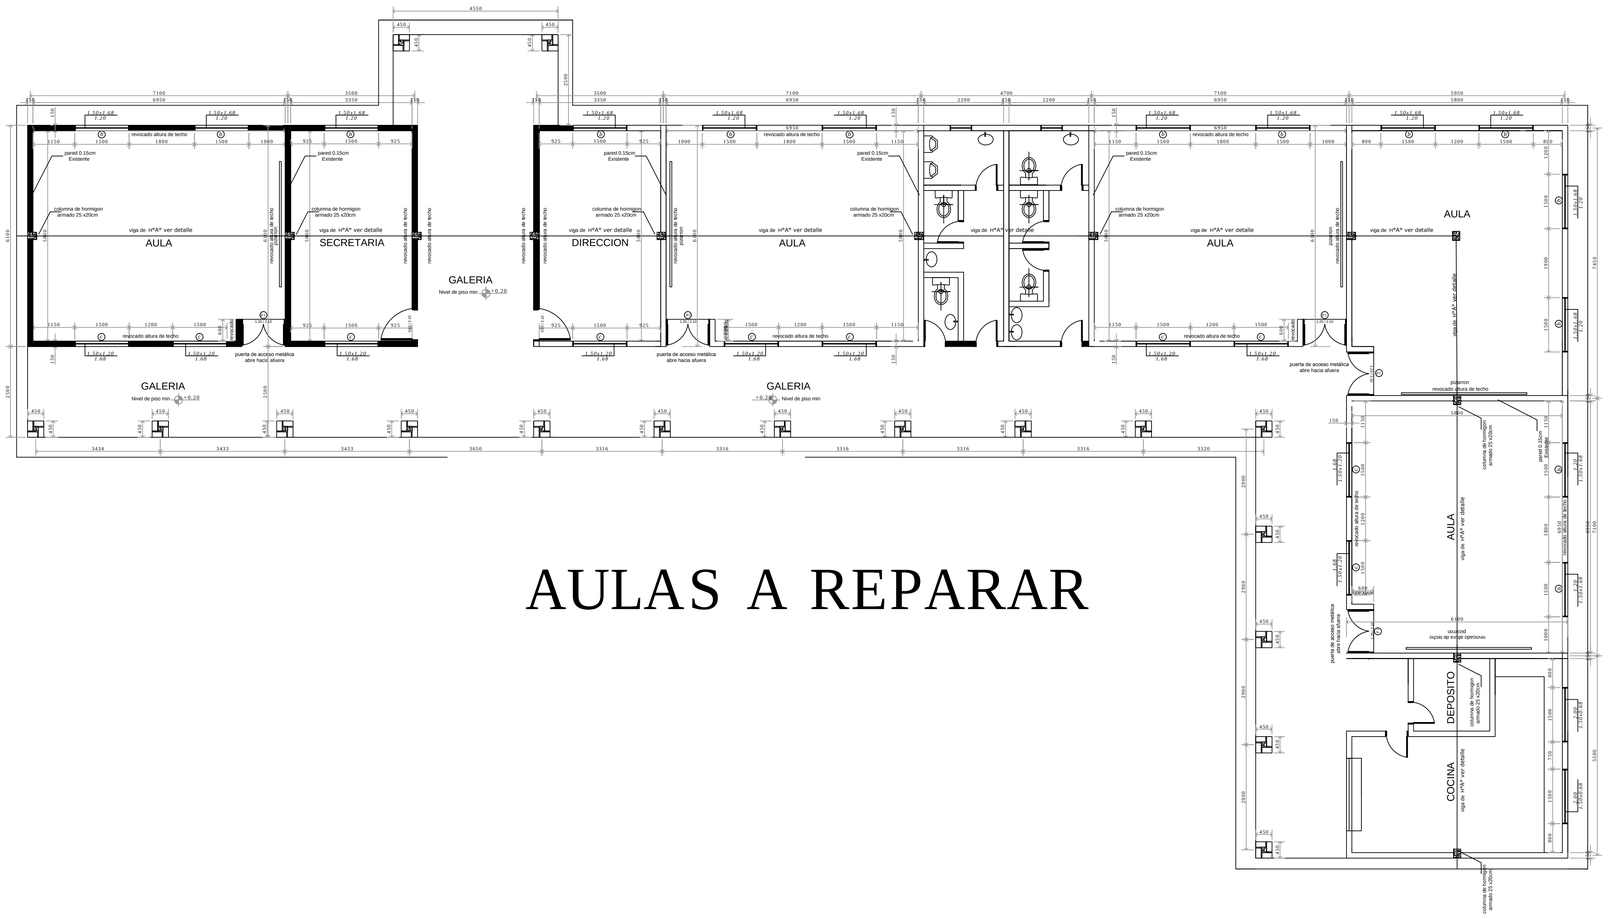

AULAS A REPARAR

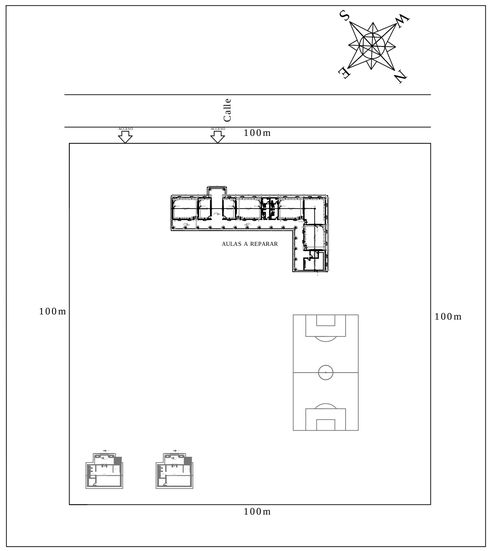

UBICACION

MUNICIPALIDAD DE SAN RAFAEL DEL PARANA

OBRA: REPARACION DE 7 AULAS-		
PROFESIONAL: LAERCIO VICENTE WOLFART LUFT PATENTE NRO 2229		
DIRECCION: SAN RAFAEL DEL PARANA - COLONIA AUROARA		
SUPERFICIE DEL TERRENO:10.000M2	SUPERFICIE A REPARAR: 476 m2	FECHA : 03/FEBRERO/2016

Arq. Laercio V. Wolfart L.
Reg. 2229

PROFESIONAL: LAERCIO WOLFART LUFT