DETALLE DE PERIMETRO

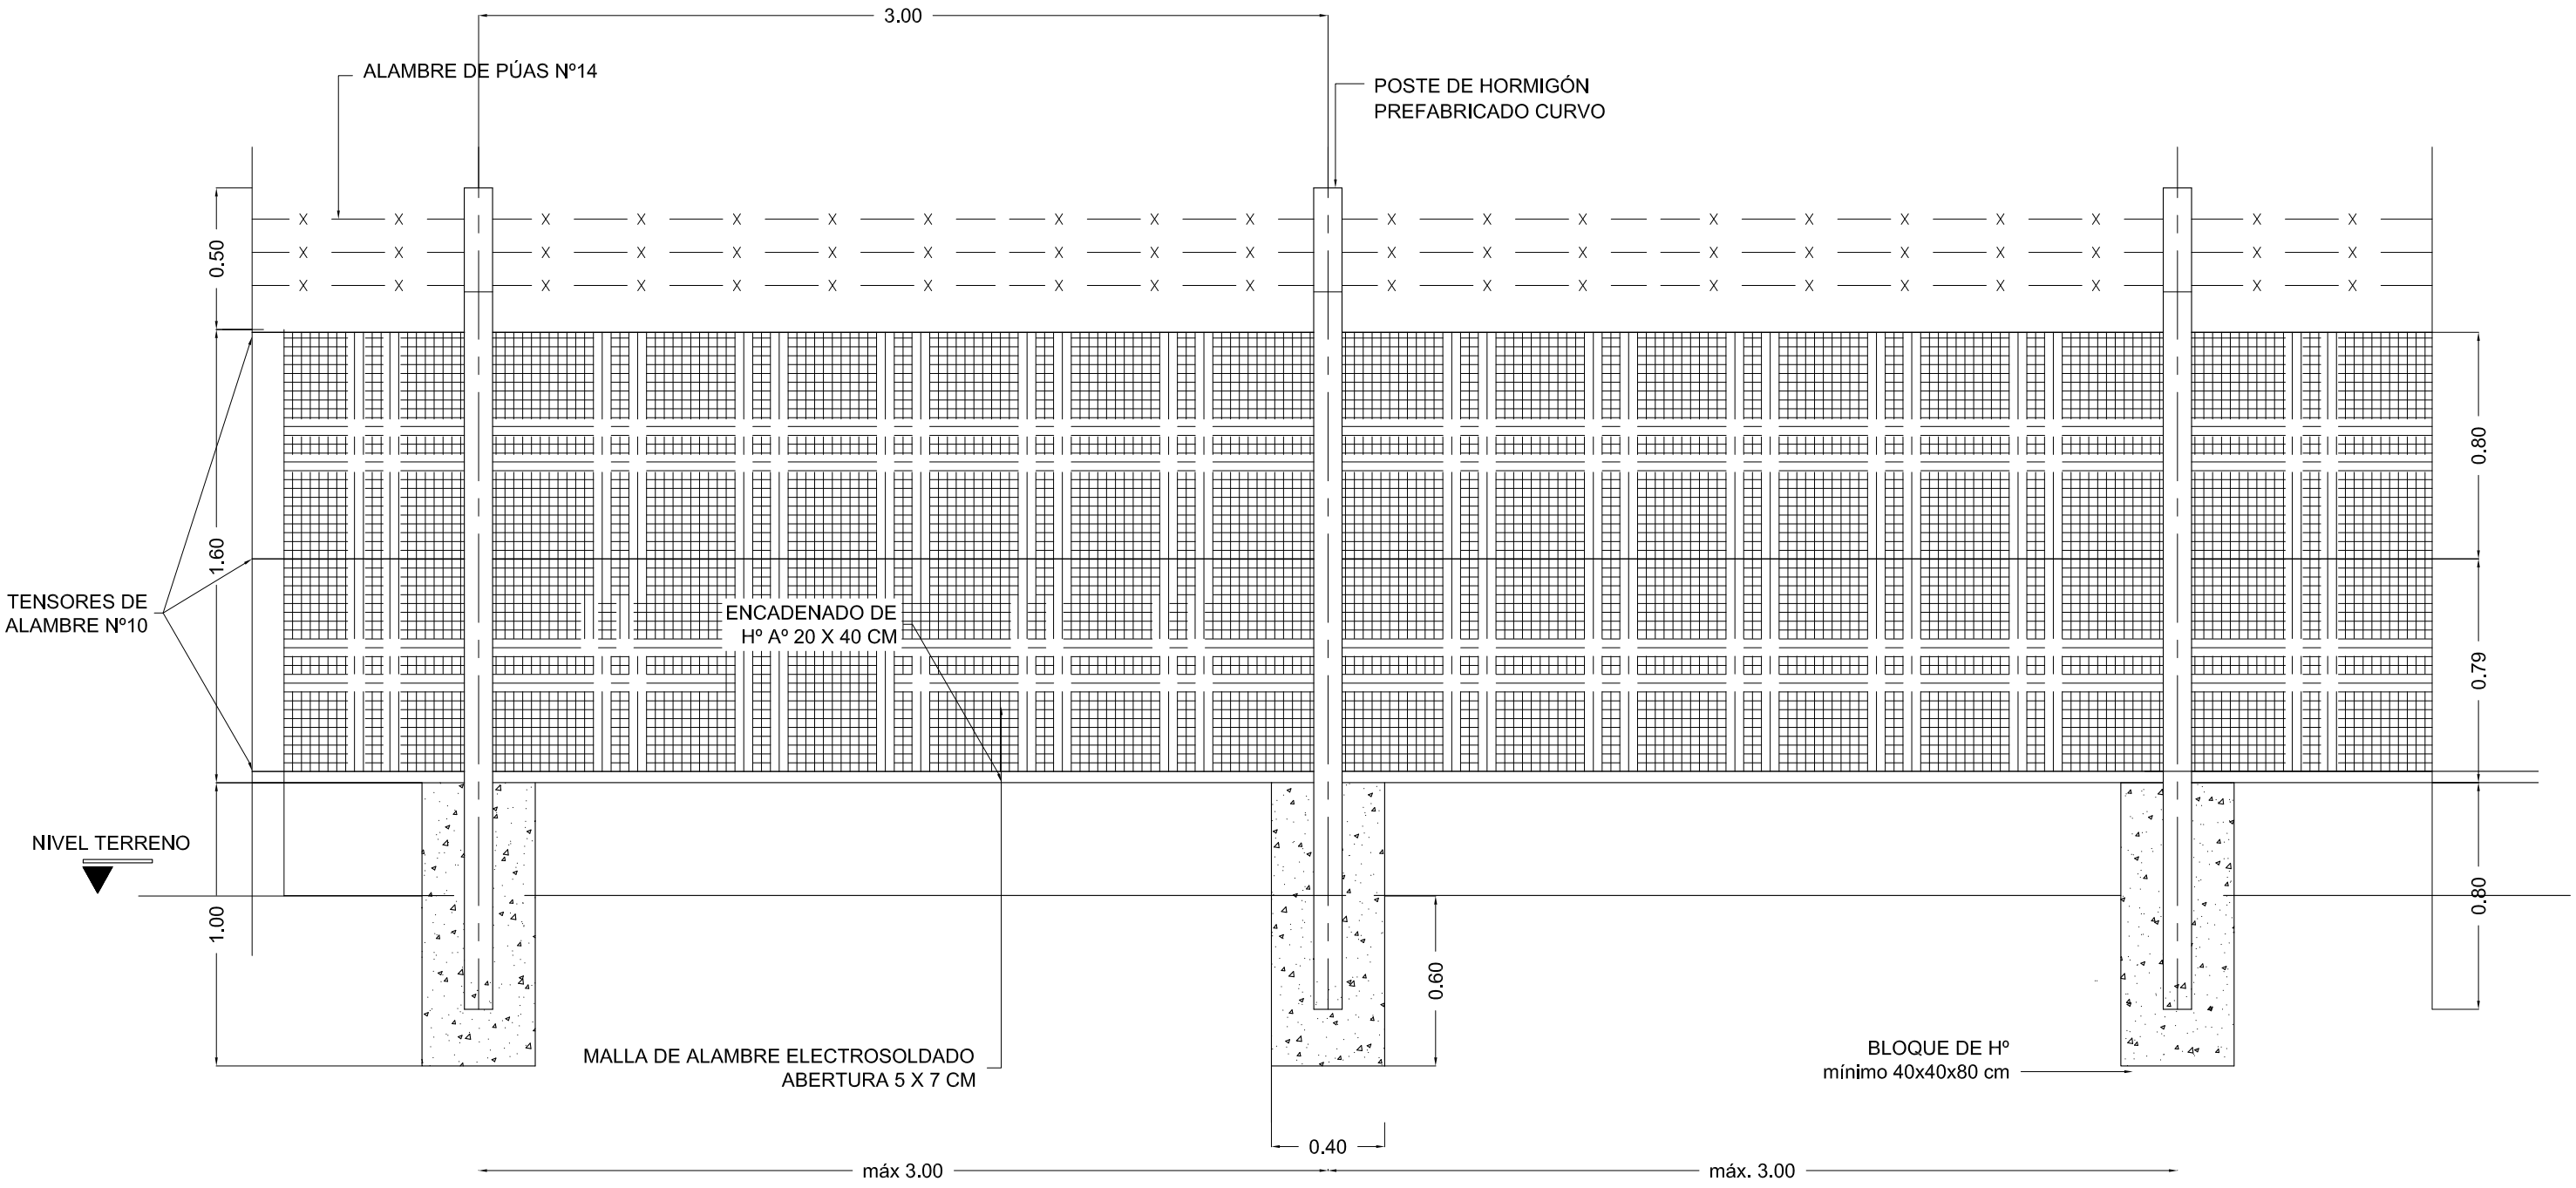

ELEVACIÓN