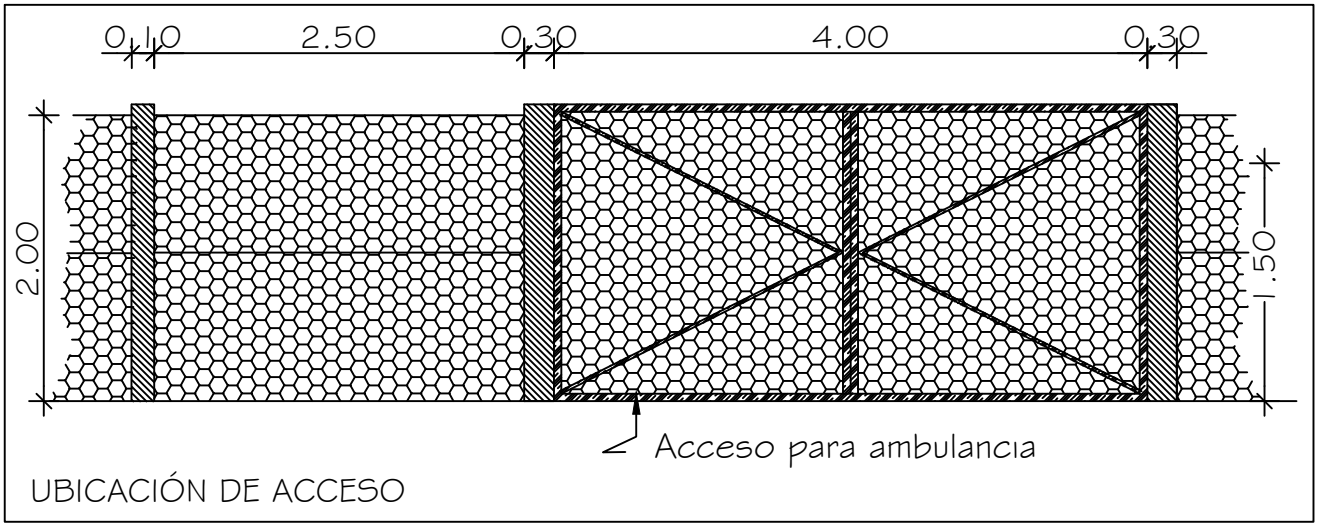
0.10
2.50
0.30
4.00
0.30
2.00
1.50
Acceso para ambulancia
UBICACIÓN DE ACCESO

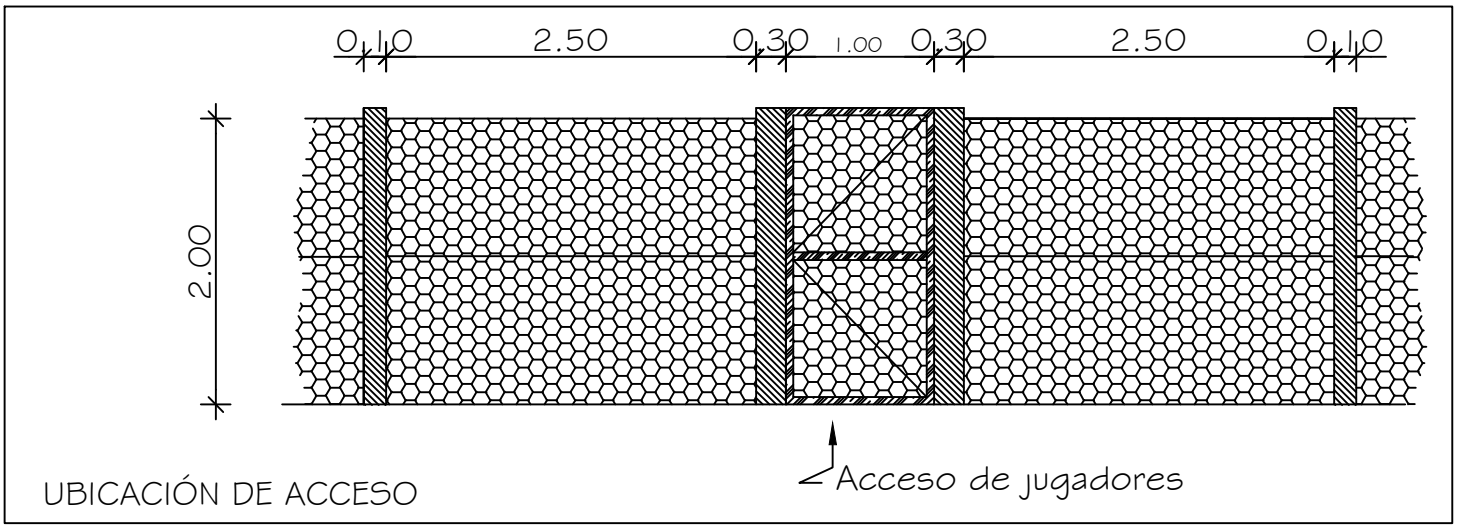
0.10
2.50
0.30
1.00
0.30
2.50
0.10
2.00
Acceso de jugadores
UBICACIÓN DE ACCESO

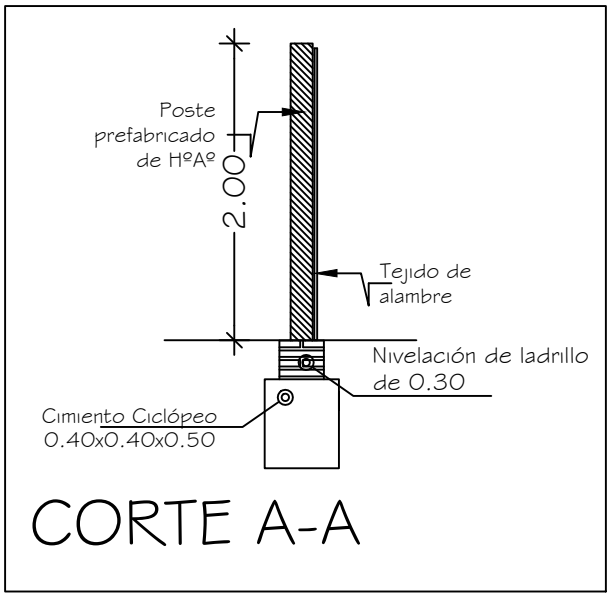
Poste
prefabricado
de HºAº
2.00
Tejido de
alambre
Nivelación de ladrillo
de 0.30
Cimiento Ciclópeo
0.40x0.40x0.50
CORTE A-A