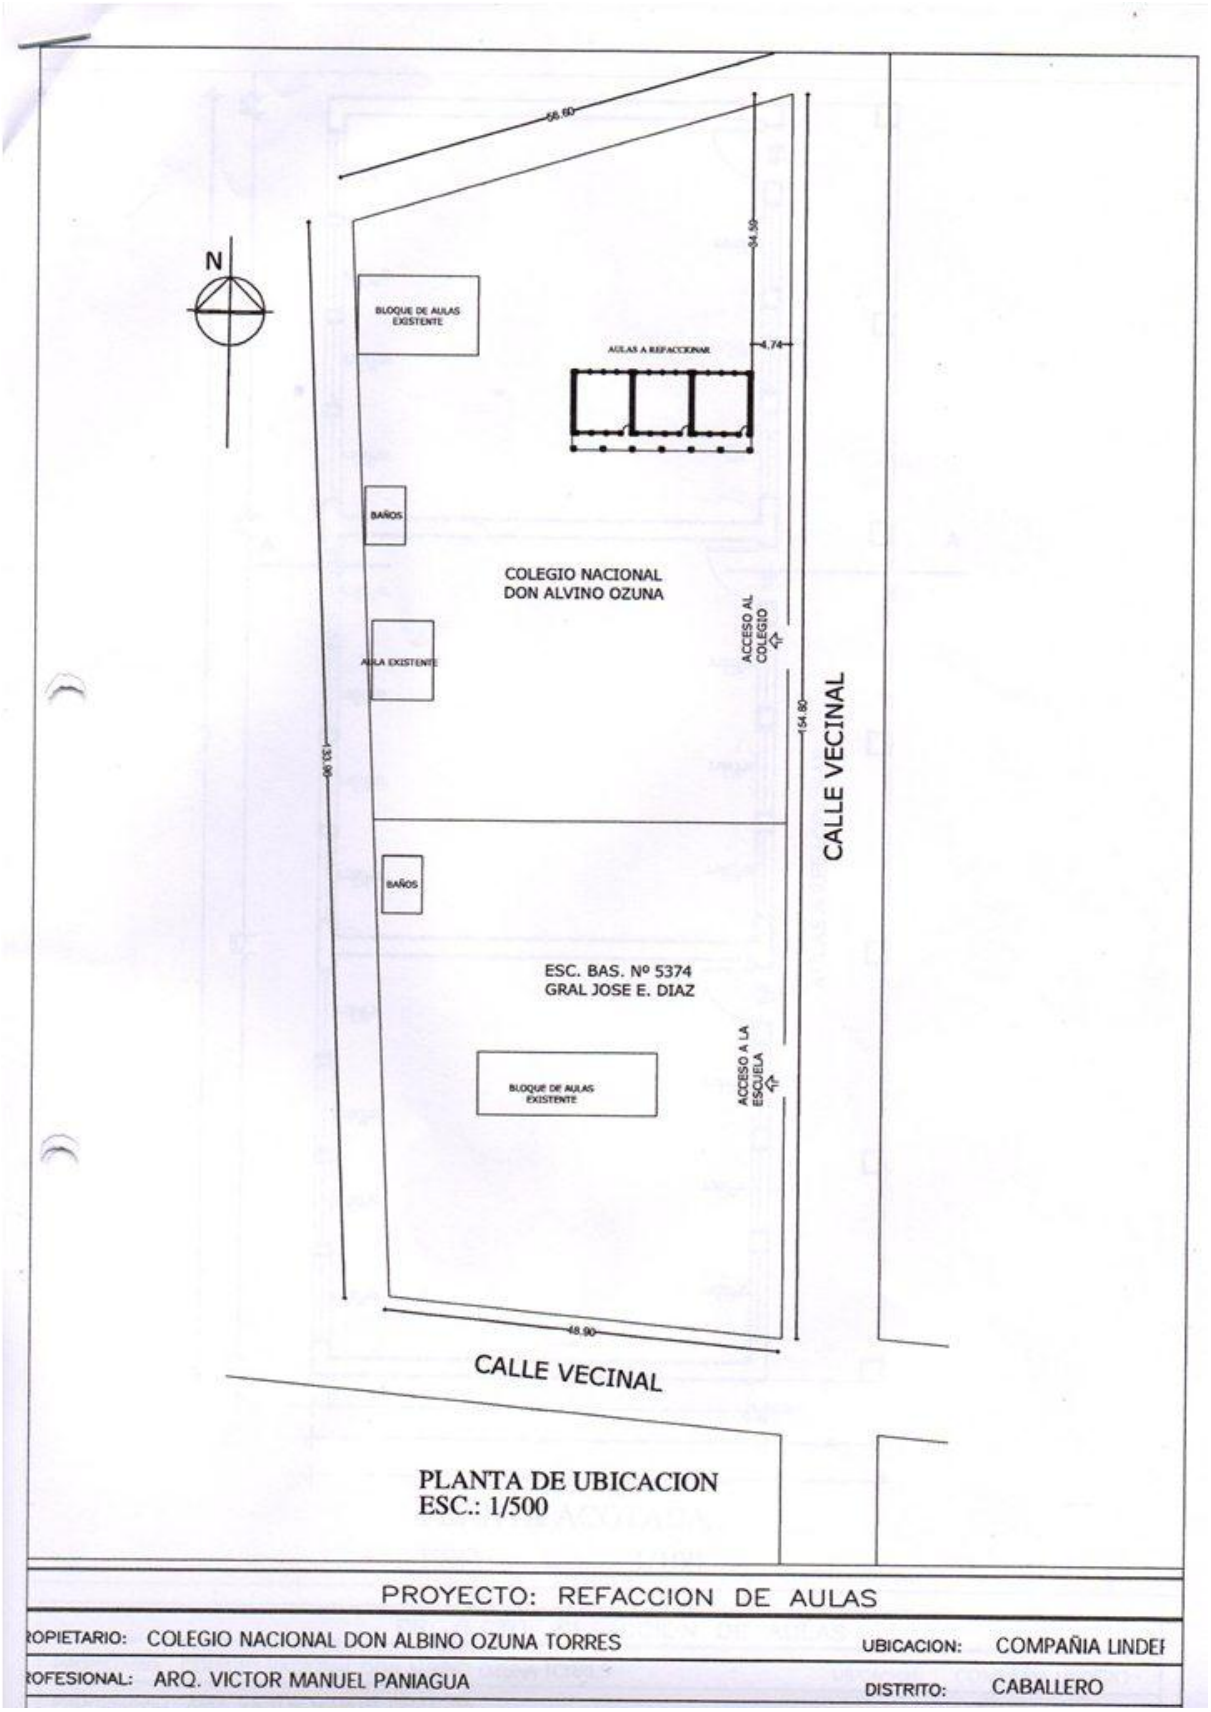

PROYECTO: REFACCION DE AULAS

ROPIETARIO: COLEGIO NACIONAL DON ALBINO OZUNA TORRES

UBICACION: COMPAÑIA LINDE

ROFESIONAL: ARQ. VICTOR MANUEL PANIAGUA

DISTRITO: CABALLERO

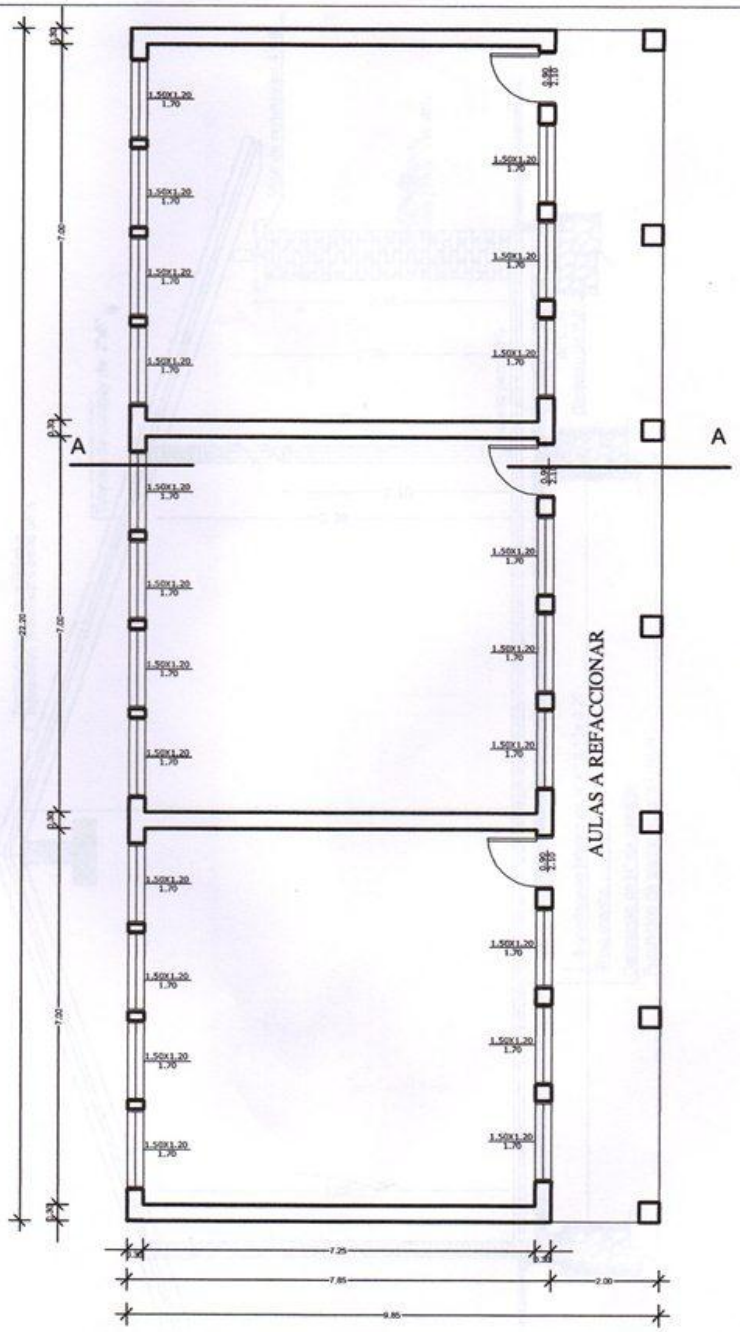

PLANTA ACOTADA

ESC.: ——— 1/100

PROYECTO: REFACCION DE AULAS			
PROPIETARIO:	COLEGIO NACIONAL DON ALBINO OZUNA TORRES	UBICACION:	COMPAÑIA LINDERO
PROFESIONAL:	ARQ. VICTOR MANUEL PANIAGUA	DISTRITO:	CABALLERO

CORTE A - A
Esc. —— 1:50

PROYECTO: REFACCION DE AULAS			
PROPIETARIO:	COLEGIO NACIONAL DON ALBINO OZUNA TORRES	UBICACION:	COMPAÑIA LINDERO
PROFESIONAL:	ARQ. VICTOR MANUEL PANIAGUA	DISTRITO:	CABALLERO

FACHADA FRONTAL
Esc. ——— 1:100

PROYECTO: REFACCION DE AULAS			
PROPIETARIO:	COLEGIO NACIONAL DON ALBINO OZUNA TORRES	UBICACION:	COMPAÑIA LINDERO
PROFESIONAL:	ARQ. VICTOR MANUEL PANIAGUA	DISTRITO:	CABALLERO

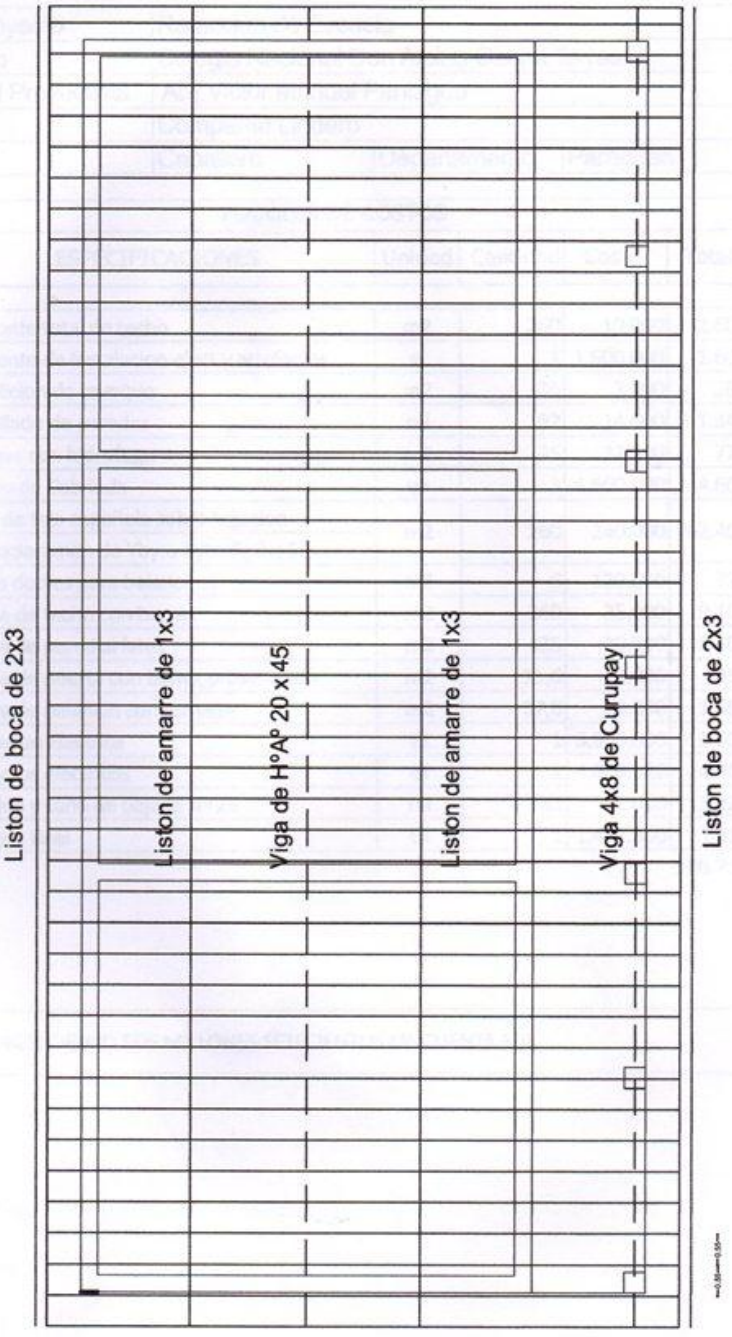

PLANTA DE TECHO
ESC.: ———— 1:100

PROYECTO: REFACCION DE AULAS			
PROPIETARIO:	COLEGIO NACIONAL DON ALBINO OZUNA TORRES	UBICACION:	COMPAÑIA LINDERO
PROFESIONAL:	ARQ. VICTOR MANUEL PANIAGUA	DISTRITO:	CABALLERO