# LOTE Nro. 1

# PLANTA DE UBICACIÓN Bº CAAGUY RORY




## REFERENCIA:

**CALLE A EJECUTAR**

**RECEPCIONES "OLMI"**

# PLANTA DE UBICACIÓN Bº CAAGUY RORY

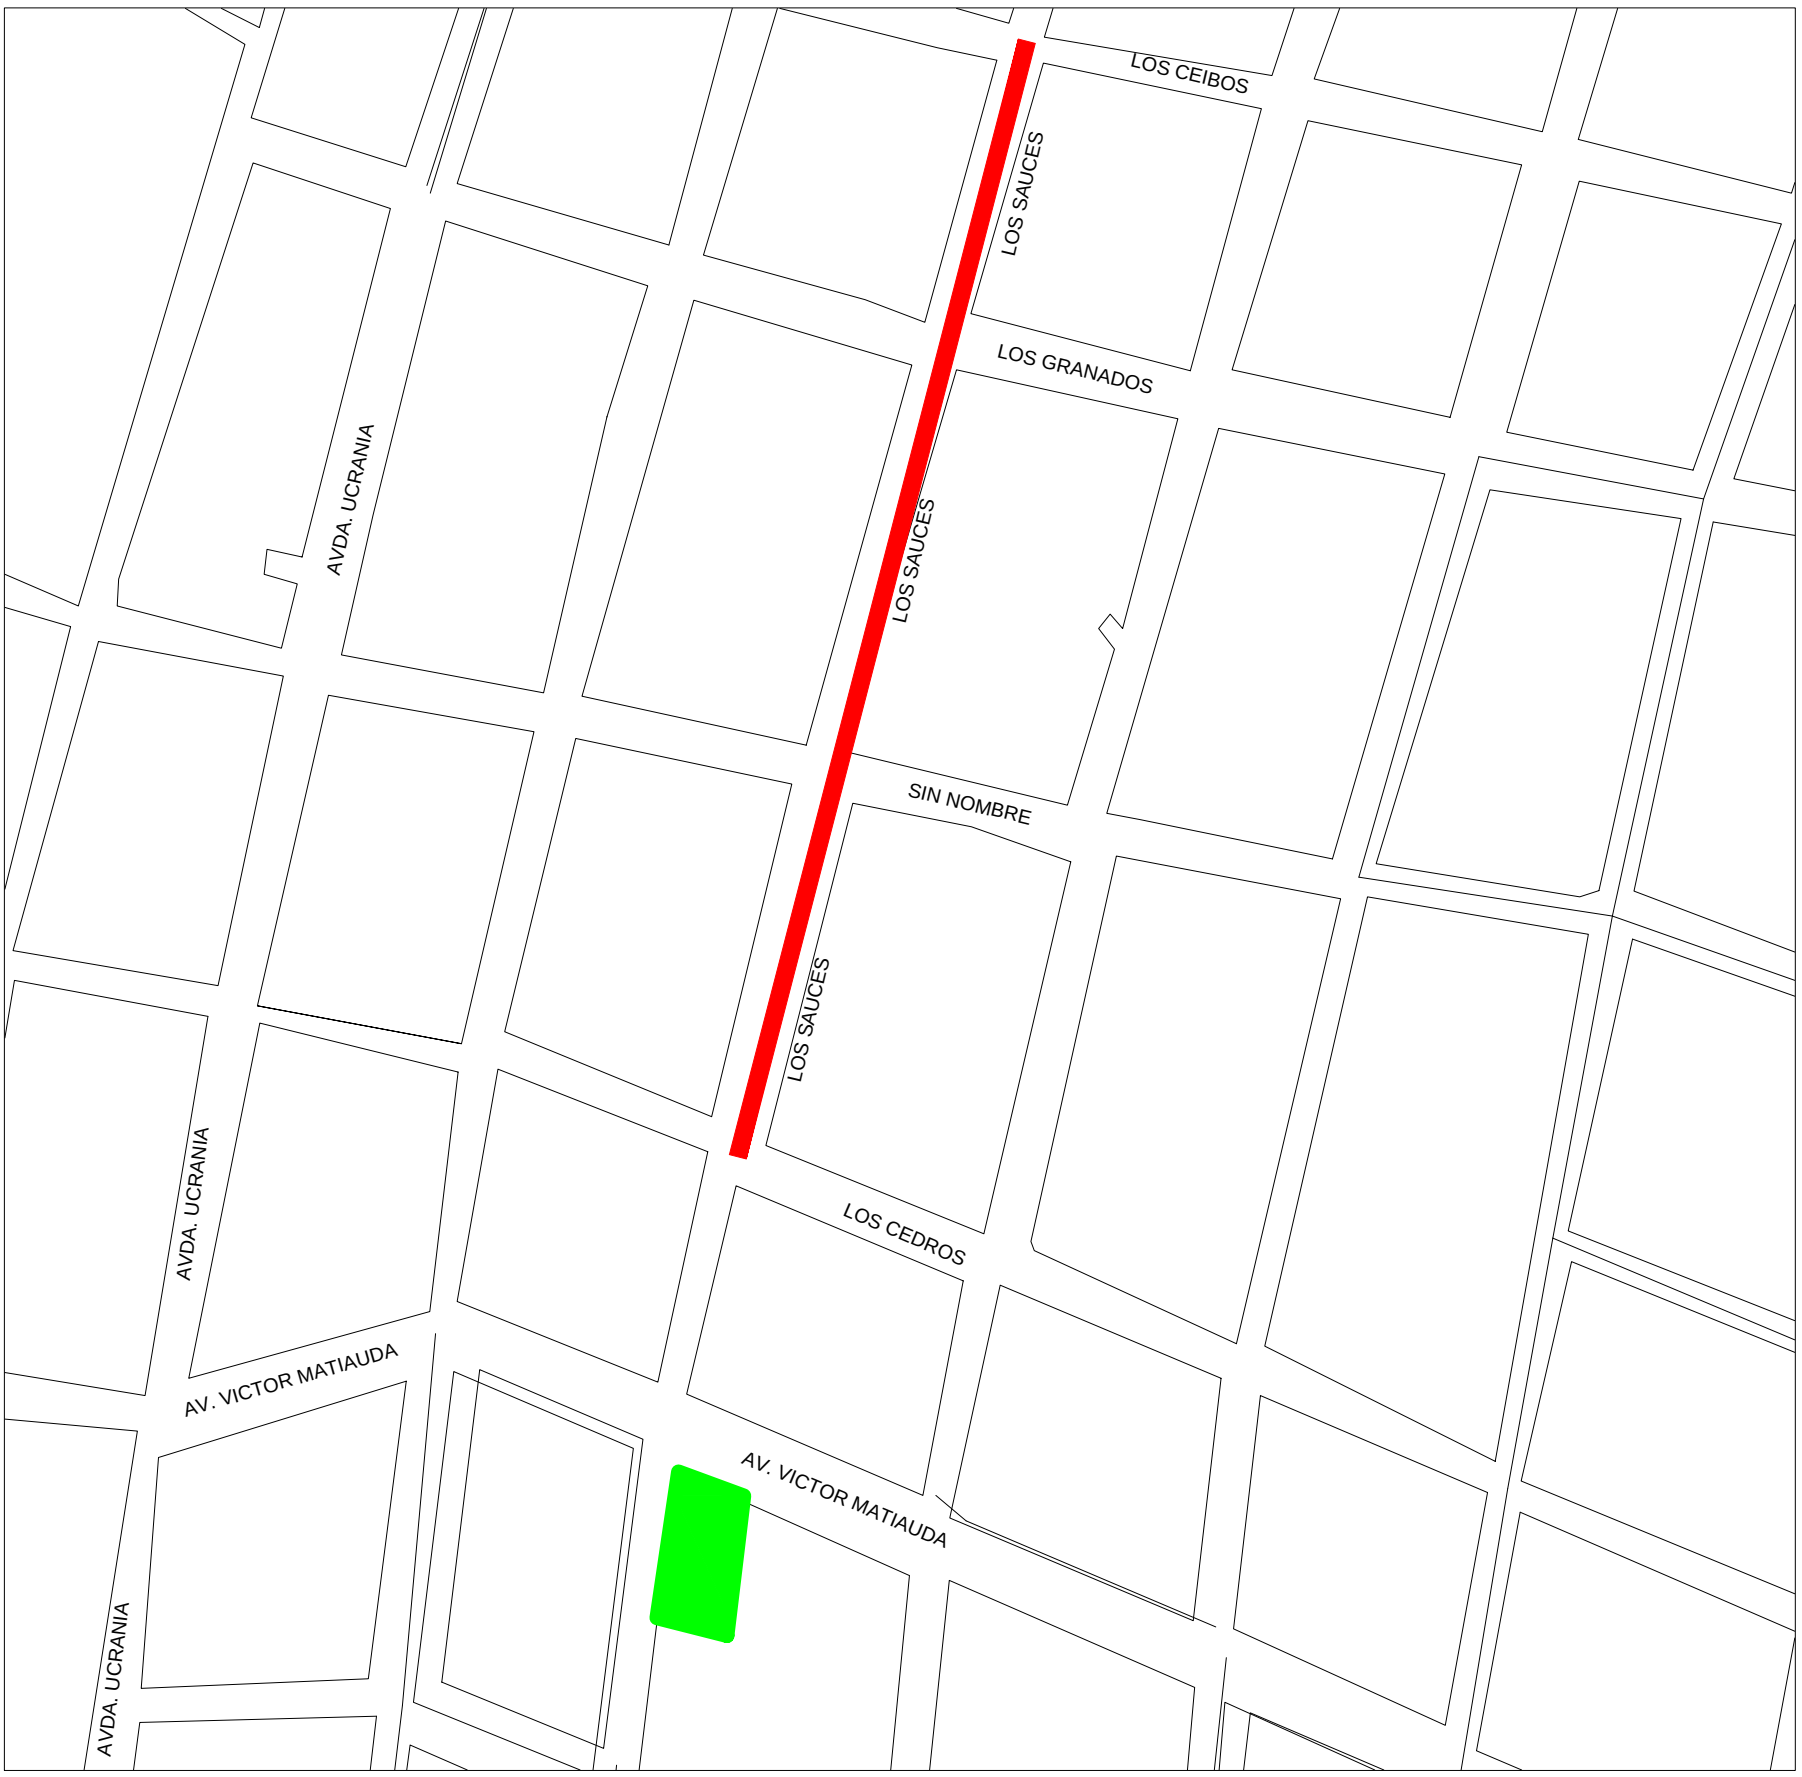


## REFERENCIA:

**CALLE A EJECUTAR**

**UNIVERSIDAD NACIONAL DE ITAPÚA**

# PLANTA DE UBICACIÓN Bº CAAGUY RORY
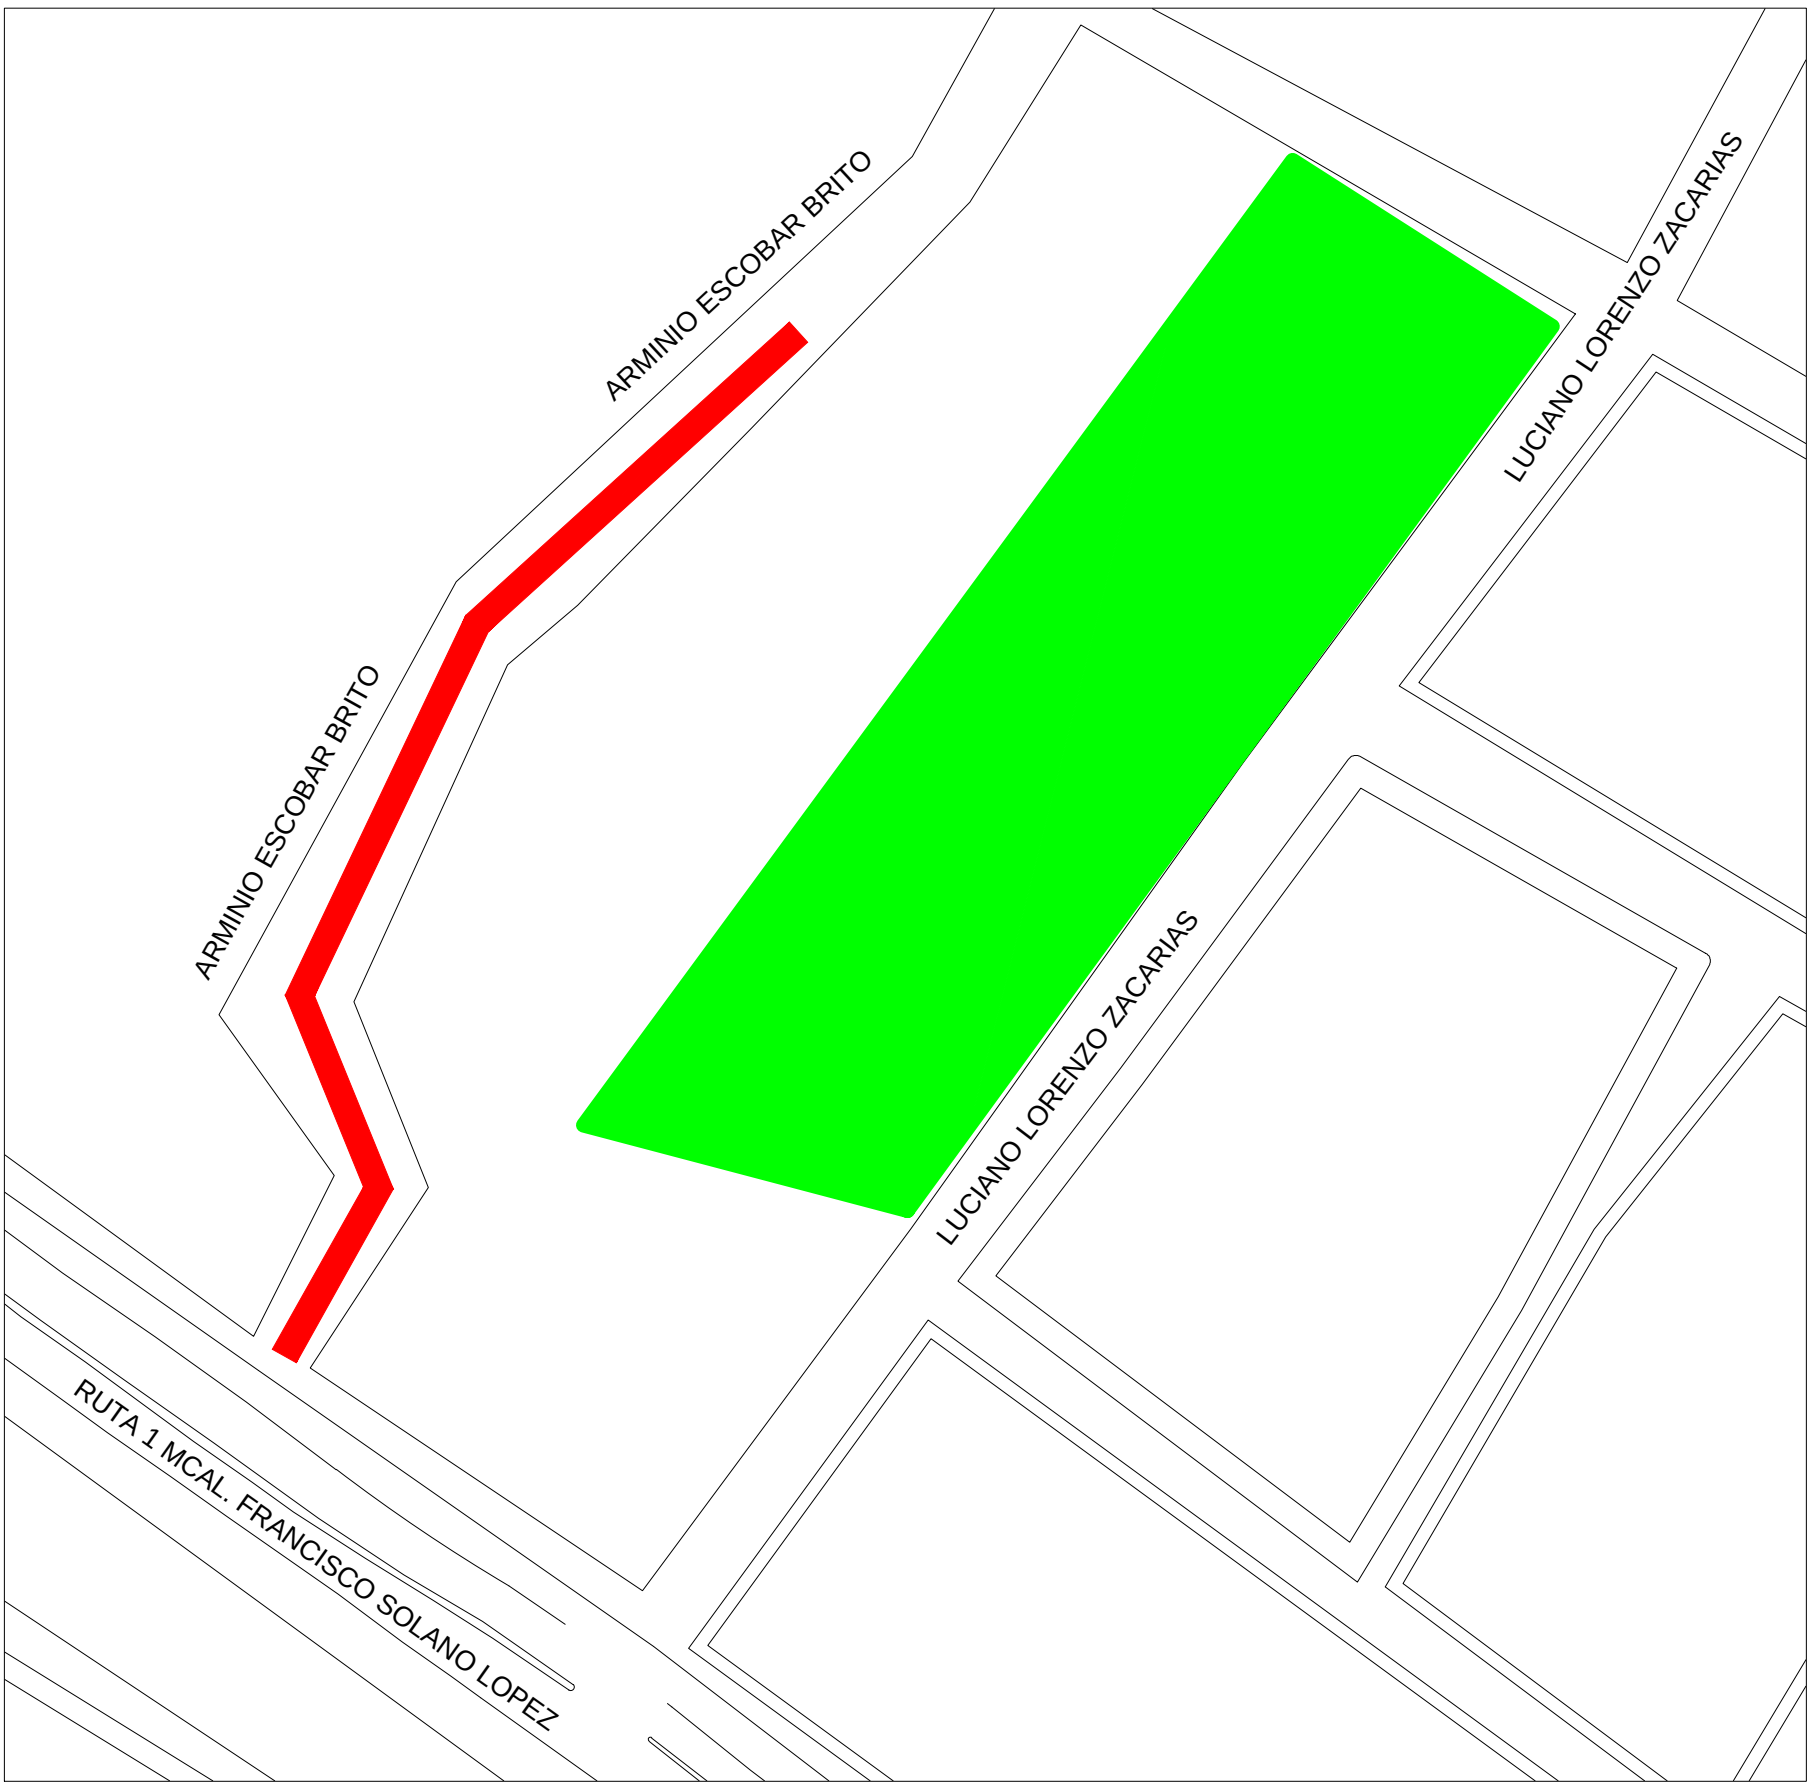
## REFERENCIA:

**CALLE A EJECUTAR**

**UNIVERSIDAD NACIONAL DE ITAPÚA**

# LOTE Nro. 2

# PLANTA DE UBICACIÓN Bº SAN ISIDRO




## REFERENCIA:

**CALLE A EJECUTAR**

**ESC. Nro. 640 SAN ISIDRO**

**IGLESIA SAN ISIDRO**

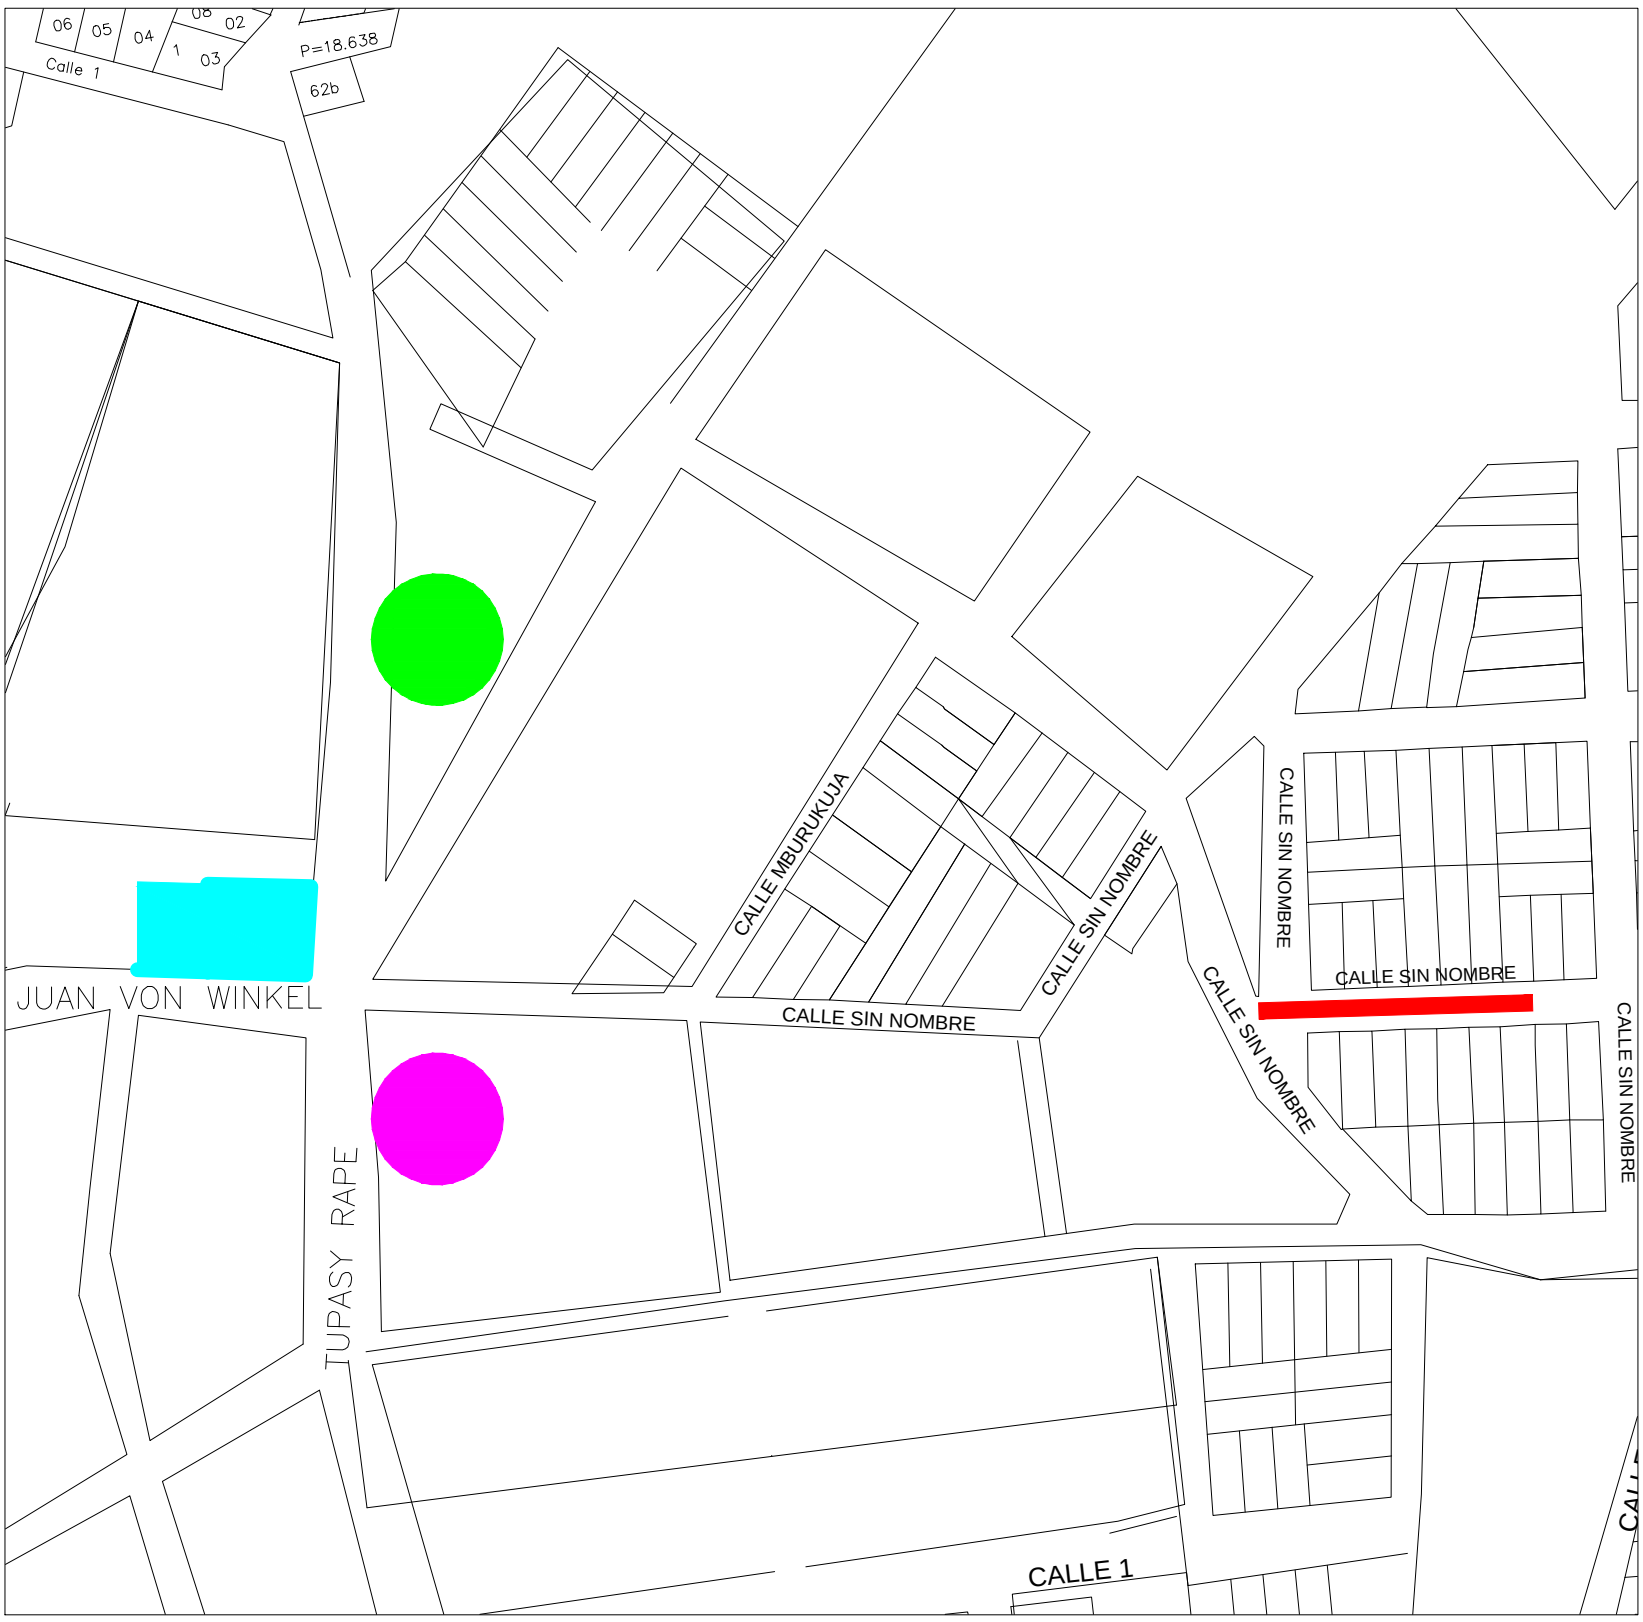**COMISARÍA SAN ISIDRO**

# PLANTA DE UBICACIÓN Bº SAN ISIDRO




## REFERENCIA:

**CALLE A EJECUTAR**

**CANCHA CLUB NACIONAL**

# LOTE Nro. 3
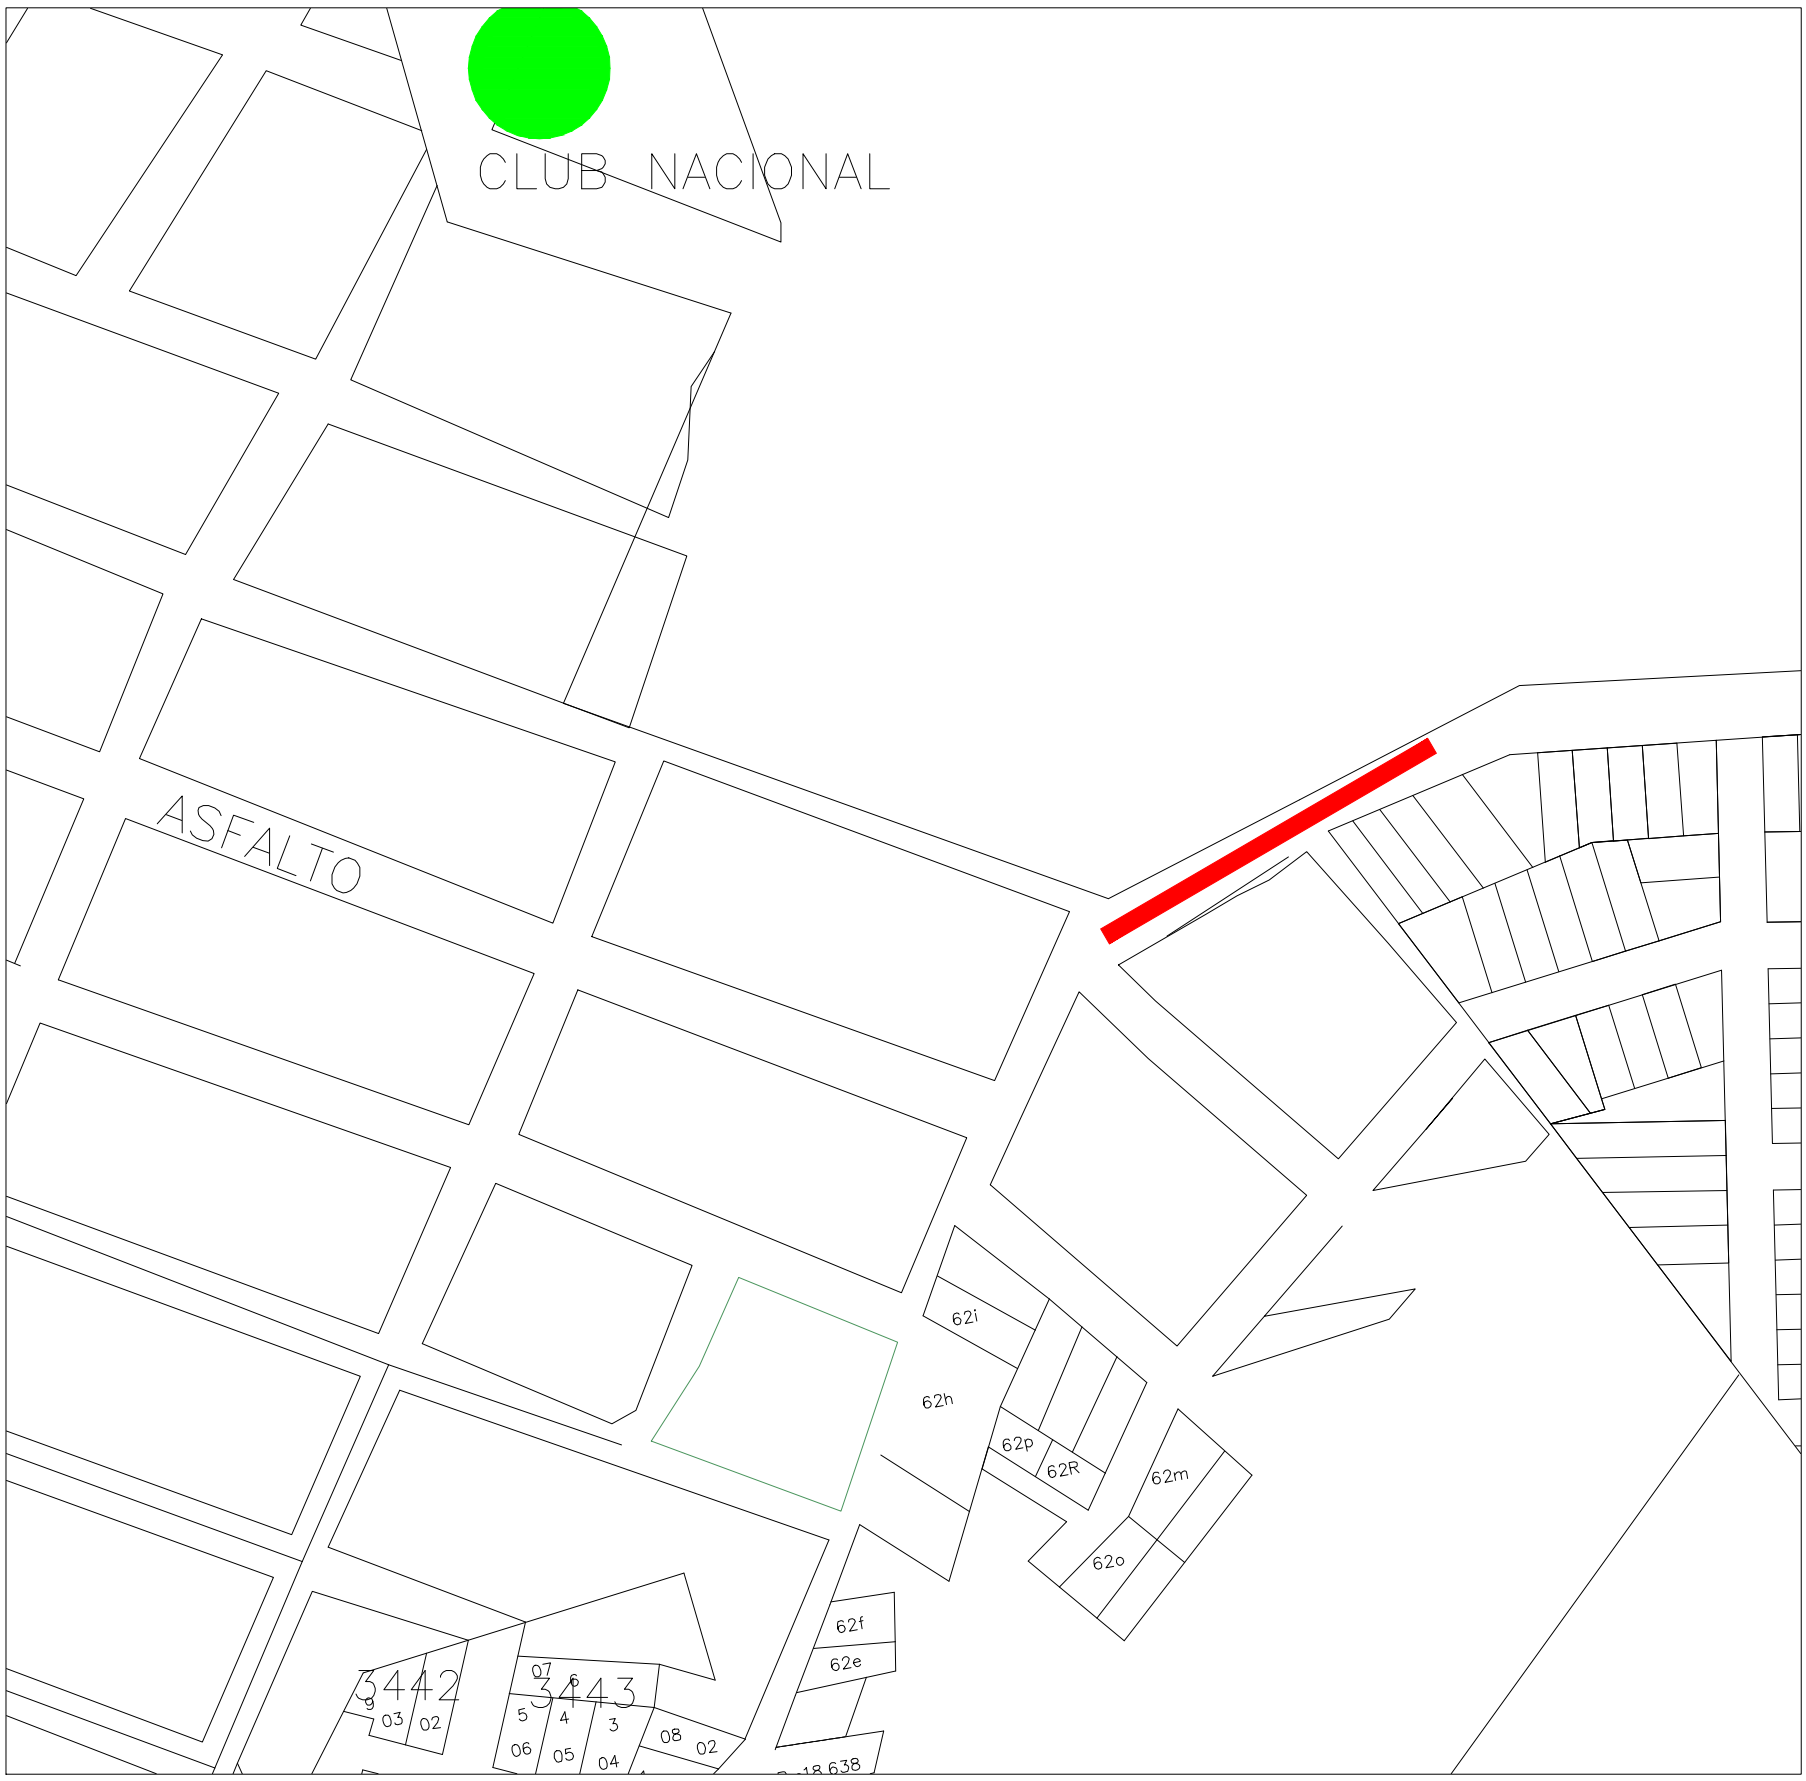
# PLANTA DE UBICACIÓN Bº CURUPAYTY




## REFERENCIA:

**CALLE A EJECUTAR**

**PLAZA "SAN PEDRITO"**

**DESPENSA "RÍO PARAGUAY"**
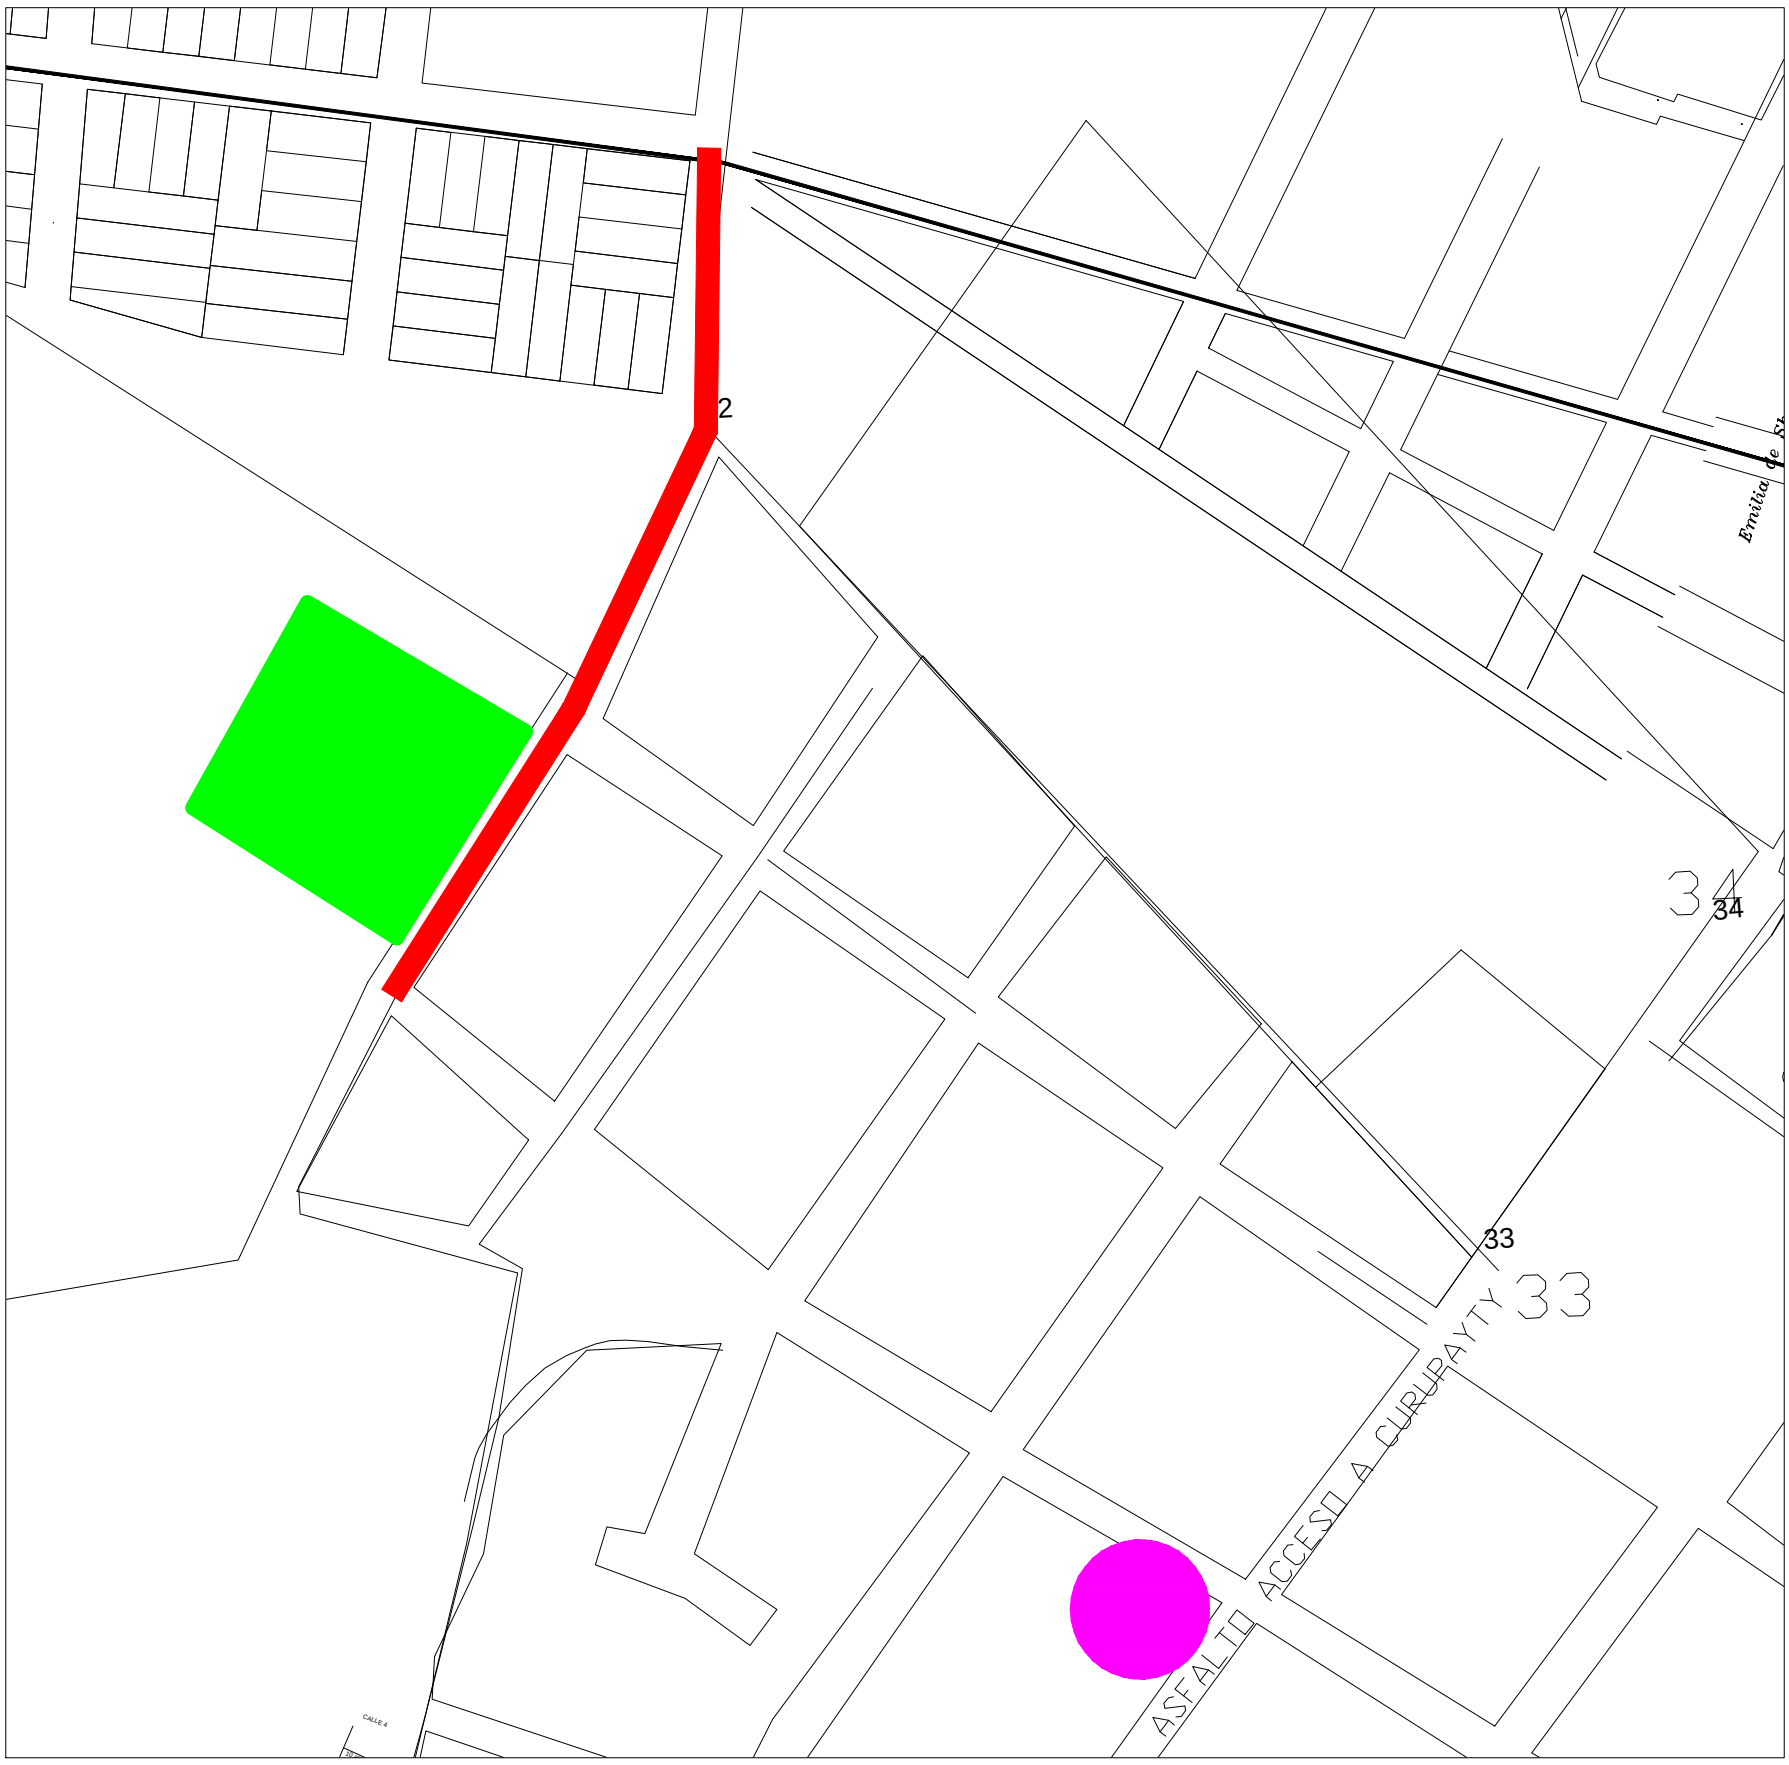
# PLANTA DE UBICACIÓN Bº SAN PEDRO




## REFERENCIA:

**CALLE A EJECUTAR**

**IGLESIA**

**HELADERÍA "YSAPY III"**
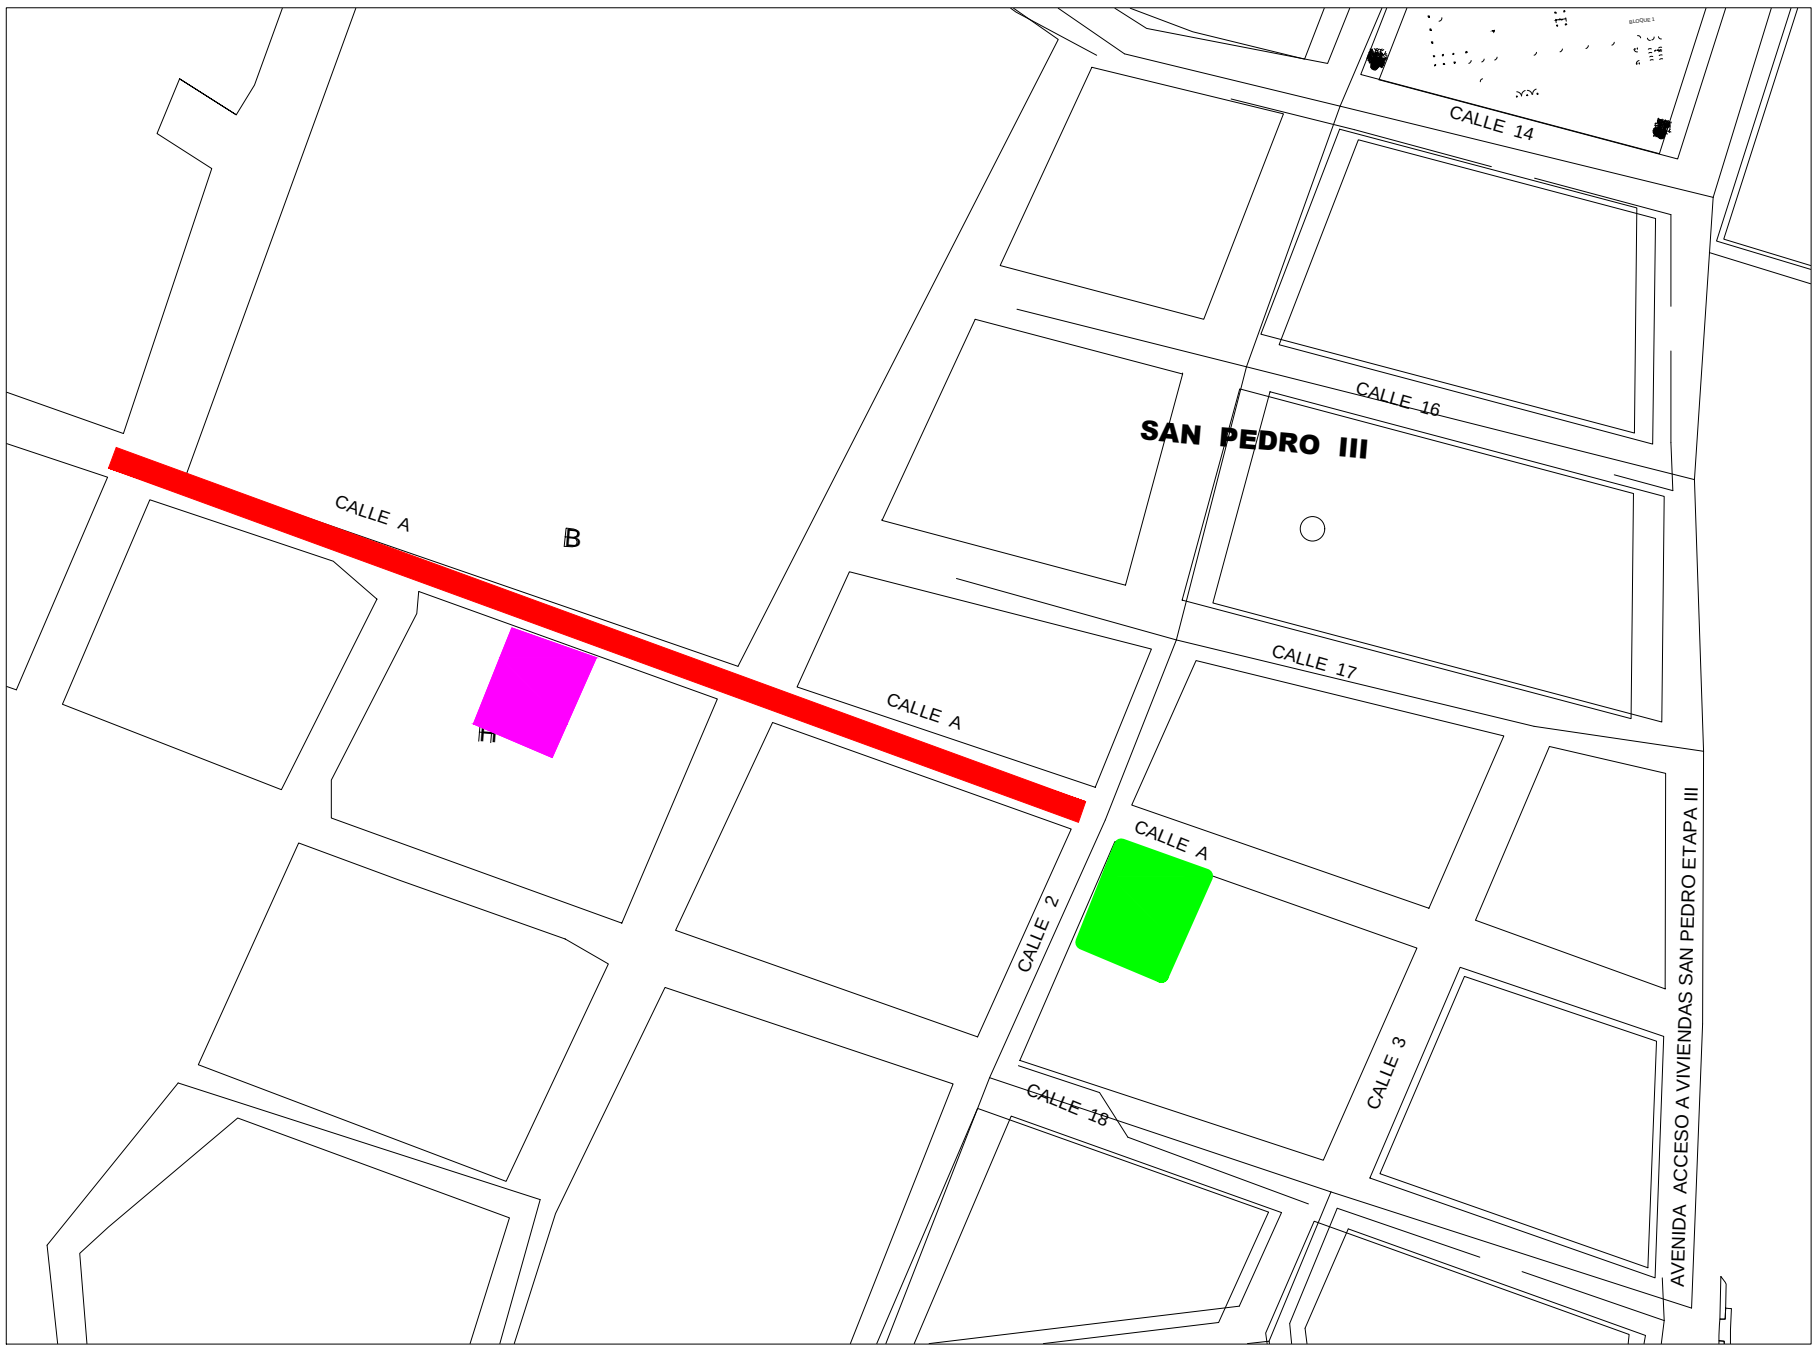
# LOTE Nro. 1




| DISTANCIA–AL ORIGEN | 10.00 | 20.00 | 30.00 | 40.00 | 50.00 | 60.00 | 70.00 | 80.00 | 90.00 | 100.00 | 105.54 | 107.32 | 110.00 | 120.00 | 130.00 | 140.00 | 150.00 | 160.00 | 170.00 | 180.00 | 190.00 | 200.00 | 210.00 | 212.75 | 220.00 | 230.00 | 240.00 | 250.00 | 260.00 |
|---|---|---|---|---|---|---|---|---|---|---|---|---|---|---|---|---|---|---|---|---|---|---|---|---|---|---|---|---|---|
| COTA–RASANTE | 137.02 | 136.93 | 136.84 | 136.75 | 136.65 | 136.56 | 136.47 | 136.38 | 136.28 | 136.19 | 136.10 | 136.06 | 136.00 | 135.87 | 135.69 | 135.49 | 135.28 | 135.07 | 134.86 | 134.65 | 134.44 | 134.24 | 134.07 | 134.03 | 133.93 | 133.79 | 133.65 | 133.51 | 133.37 |
| COTA–TERRENO | 137.02 | 136.96 | 136.88 | 136.79 | 136.70 | 136.62 | 136.53 | 136.44 | 136.36 | 136.27 | 136.18 | 136.14 | 136.04 | 135.90 | 135.69 | 135.49 | 135.27 | 135.03 | 134.83 | 134.54 | 134.34 | 134.13 | 133.96 | 133.92 | 133.82 | 133.69 | 133.56 | 133.42 | 133.29 |
| GEOMETRÍA VERTICAL | P=-0.924% L=105.573m. | | | | | | | | | | | | | L=24.88m. R=2143.70m. K=21.429 | | P=-2.085% L=60.846m. | | | | | | L=24.81m. R=3556.05m. K=35.544 | | | P=-1.387% L=117.745m. | | | | |

DETALLE BOCACALLE




DETALLE DE BADEN EN BOCACALLE

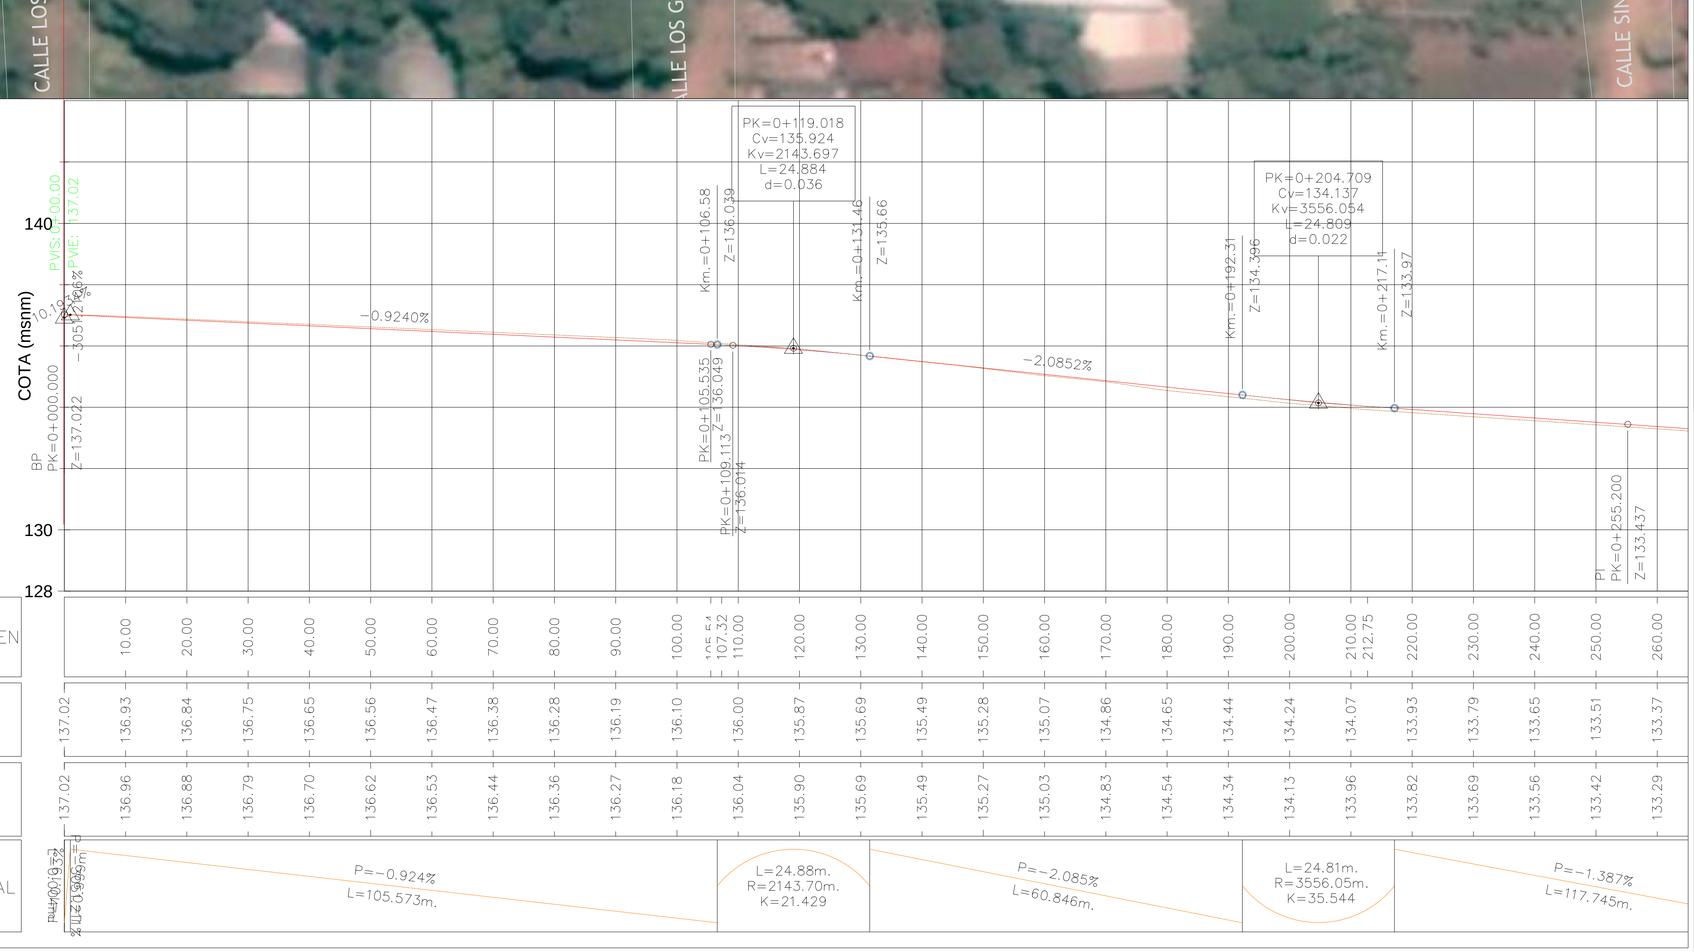


## Detalle Cordón Cuneta

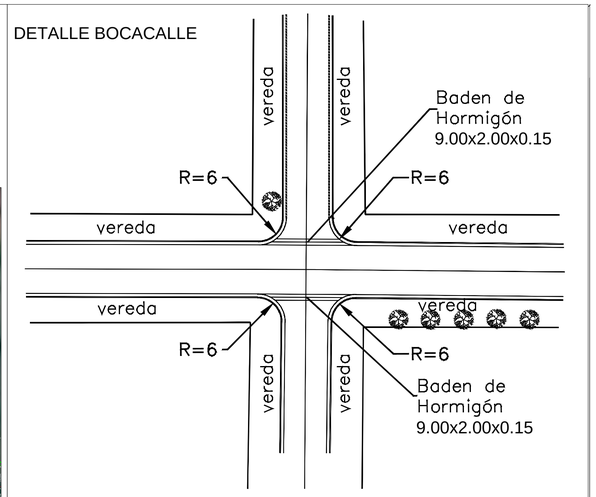


PERFIL TRANSVERSAL TIPO CALLES 8.00m Y VEREDAS VARIABLE

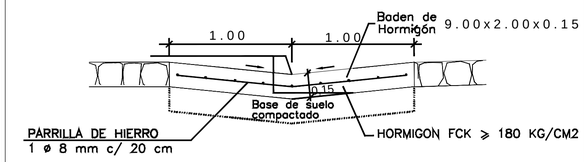


# PROYECTO DE EMPEDRADO

## MUNICIPALIDAD DE ENCARNACION

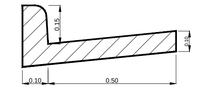*DIRECCION DE OBRAS Y SERVICIOS*

## PLANIALTIMETRIA DE CALLES
PLANTA - PERFIL LONGITUDINAL

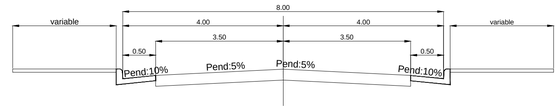CALLE:

**- Los Sauces -**

e/ Calle Los Ceibos y Calle Los Cedros

Barrio Ca´aguy Rory

Prog.: 0+000.00 a 0+260.00
de 0+392.00

MUNICIPALIDAD DE ENCARNACION DPTO. OBRAS

ING. FERNANDO OREGGIONI
Reg. Nº _____

| ESCALA: | H= 1:500<br>V= 1:100 | FECHA: DICIEMBRE 2016 |
|---|---|---|
| | | PLANO Nº: 1 de 2 |




DETALLE BOCACALLE




DETALLE DE BADEN EN BOCACALLE

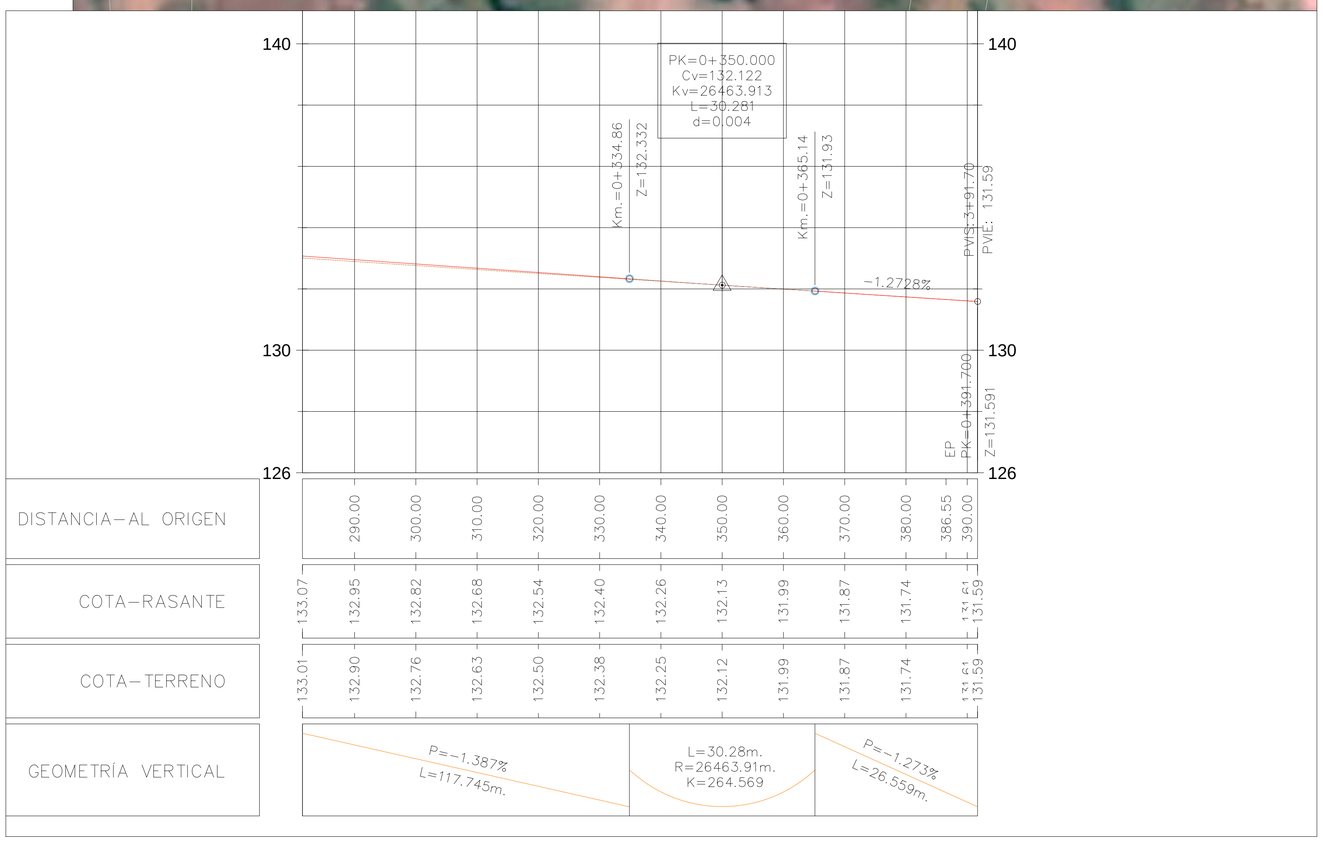


Detalle Cordón Cuneta

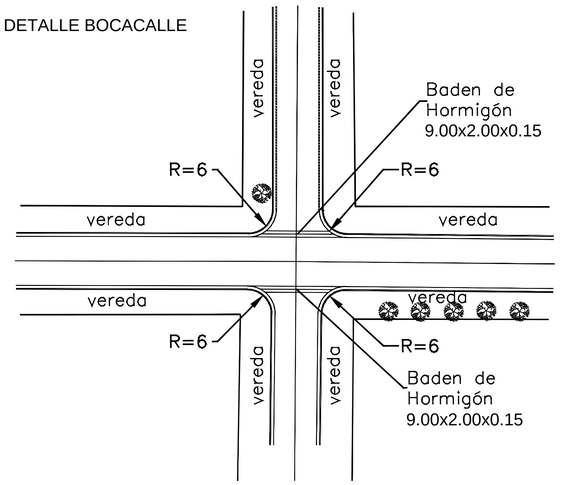


PERFIL TRANSVERSAL TIPO CALLES 8.00m Y VEREDAS VARIABLE

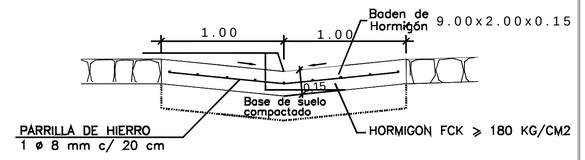


# PROYECTO DE EMPEDRADO

## MUNICIPALIDAD DE ENCARNACION

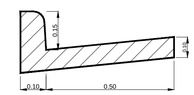*DIRECCION DE OBRAS Y SERVICIOS*

## PLANIALTIMETRIA DE CALLES
PLANTA - PERFIL LONGITUDINAL

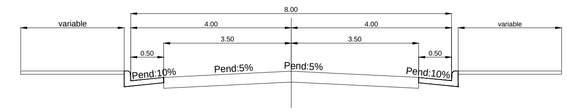CALLE:

**- Los Sauces -**

e/ Calle Los Ceibos y Calle Los Cedros

Barrio Ca´aguy Rory

Prog.: 0+260.00 a 0+392.00

de 0+392.00

ING. FERNANDO OREGGIONI
Reg. Nº _____

| | | |
|---|---|---|
| ESCALA: | H= 1:500<br>V= 1:100 | FECHA: DICIEMBRE 2016<br>PLANO Nº: 2 de 2 |




DETALLE BOCACALLE




DETALLE DE BADEN EN BOCACALLE

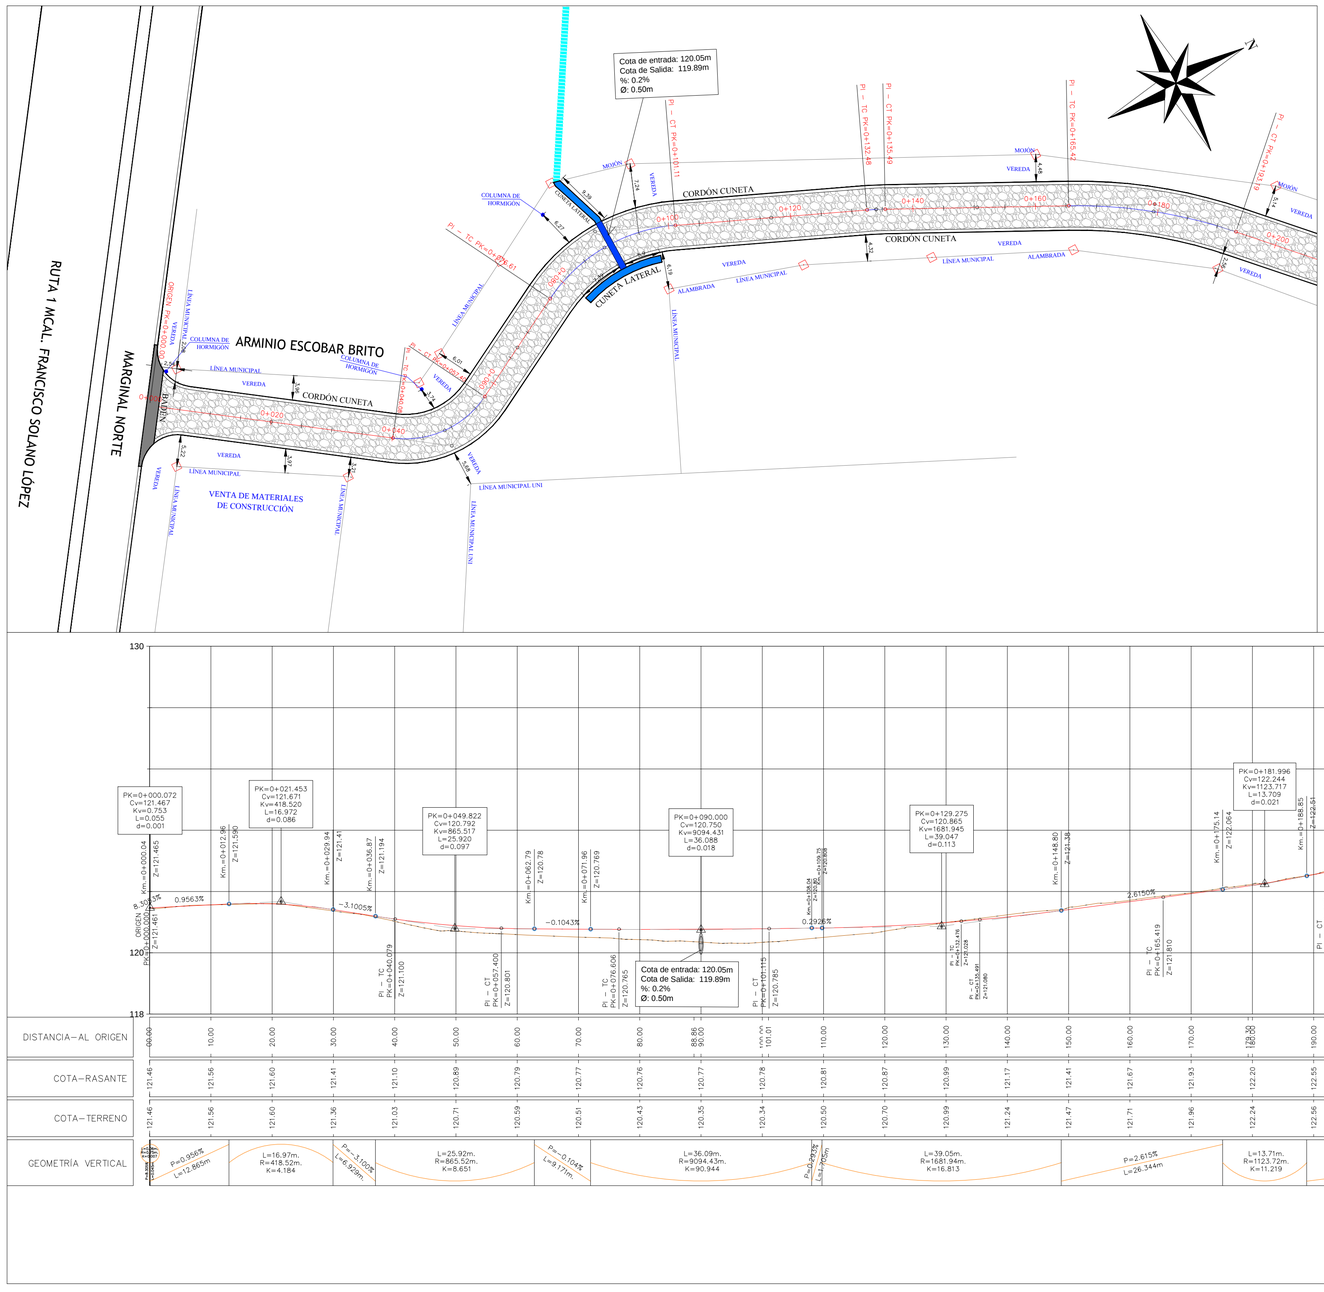


## Detalle Cordón Cuneta

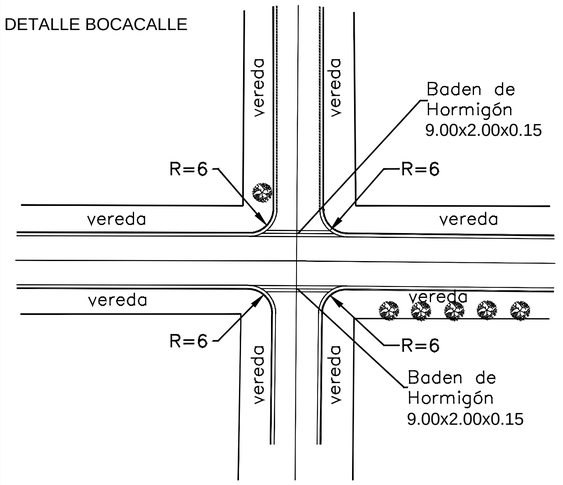


PERFIL TRANSVERSAL TIPO CALLES 8.00m Y VEREDAS VARIABLE

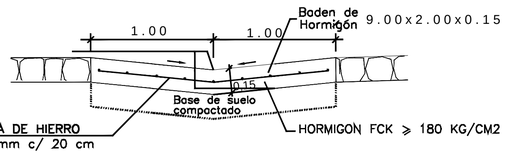


# PROYECTO DE EMPEDRADO

## MUNICIPALIDAD DE ENCARNACION

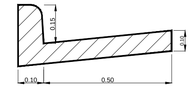*DIRECCION DE OBRAS Y SERVICIOS*

## PLANIALTIMETRIA DE CALLES
PLANTA - PERFIL LONGITUDINAL

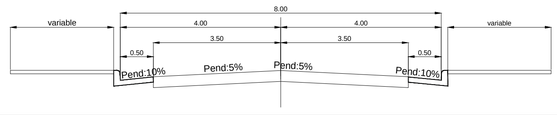CALLE:

**- Arminio Escobar Brito -**

e/ Marginal Norte y Calle S/N Tramo II

Bº Caaguy Rory

Prog.: 0+000.00 a 0+190.00

ING. FERNANDO OREGGIONI
Reg. Nº _____

| | | | |
|---|---|---|---|
| ESCALA: | H= 1:500<br>V= 1:100 | FECHA: | MARZO 2017 |
| | | PLANO Nº: | 1 |




DETALLE BOCACALLE




DETALLE DE BADEN EN BOCACALLE

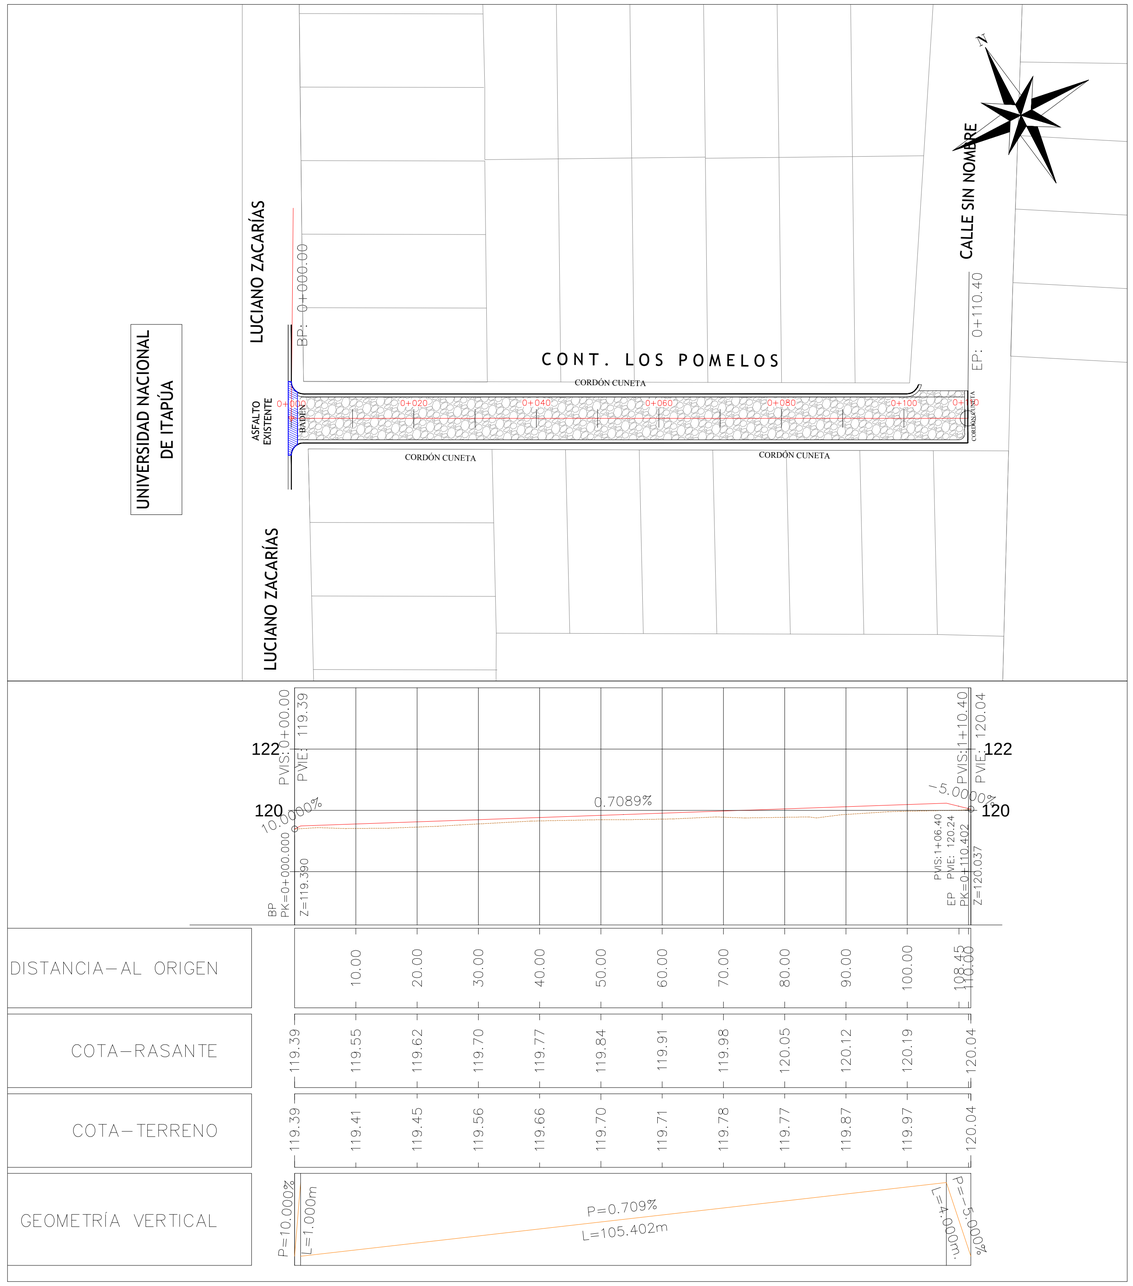


Detalle Cordón Cuneta

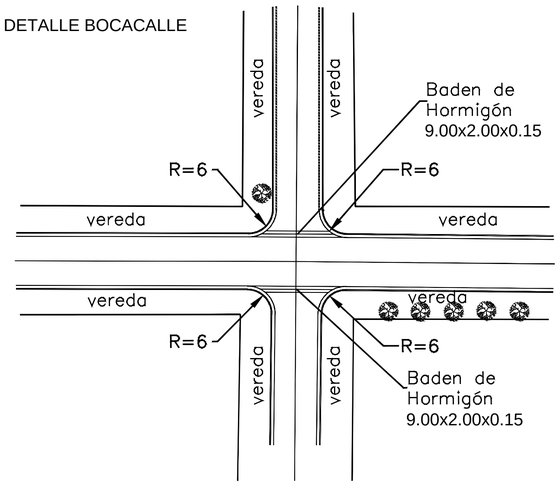


PERFIL TRANSVERSAL TIPO CALLES 8.00m Y VEREDAS VARIABLE

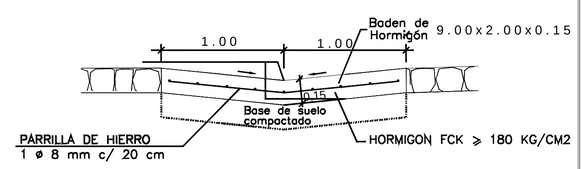


# PROYECTO DE EMPEDRADO

## MUNICIPALIDAD DE ENCARNACION

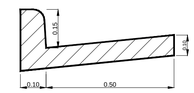*DIRECCION DE OBRAS Y SERVICIOS*

## PLANIALTIMETRIA DE CALLES

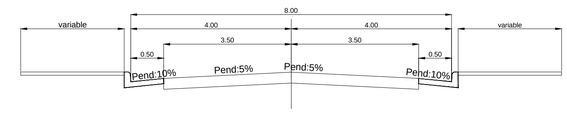PLANTA - PERFIL LONGITUDINAL

CALLE:

**- Contin. Los Pomelos -**

e/ Luciano Zacarías y Calle S/N

Bº Caaguy Rory

Prog.: 0+000.00 a 0+110.40

MUNICIPALIDAD DE ENCARNACION DPTO. OBRAS

ING. FERNANDO OREGGIONI
Reg. Nº _____

| | | |
|---|---|---|
| ESCALA: | H= 1:500<br>V= 1:100 | FECHA: FEBRERO 2017<br>PLANO Nº:1 |

# LOTE Nro. 2







DETALLE BOCACALLE




DETALLE DE BADEN EN BOCACALLE

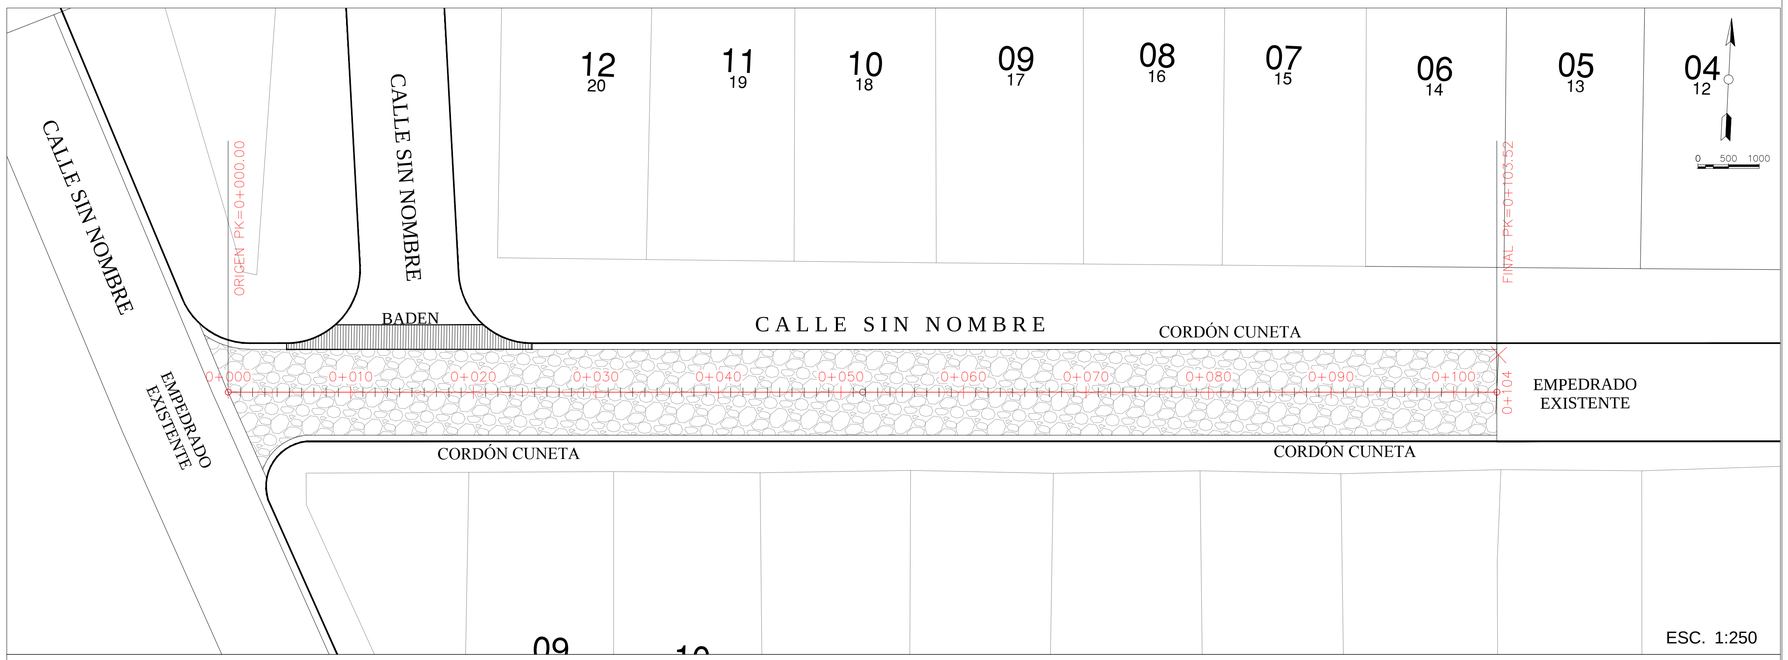


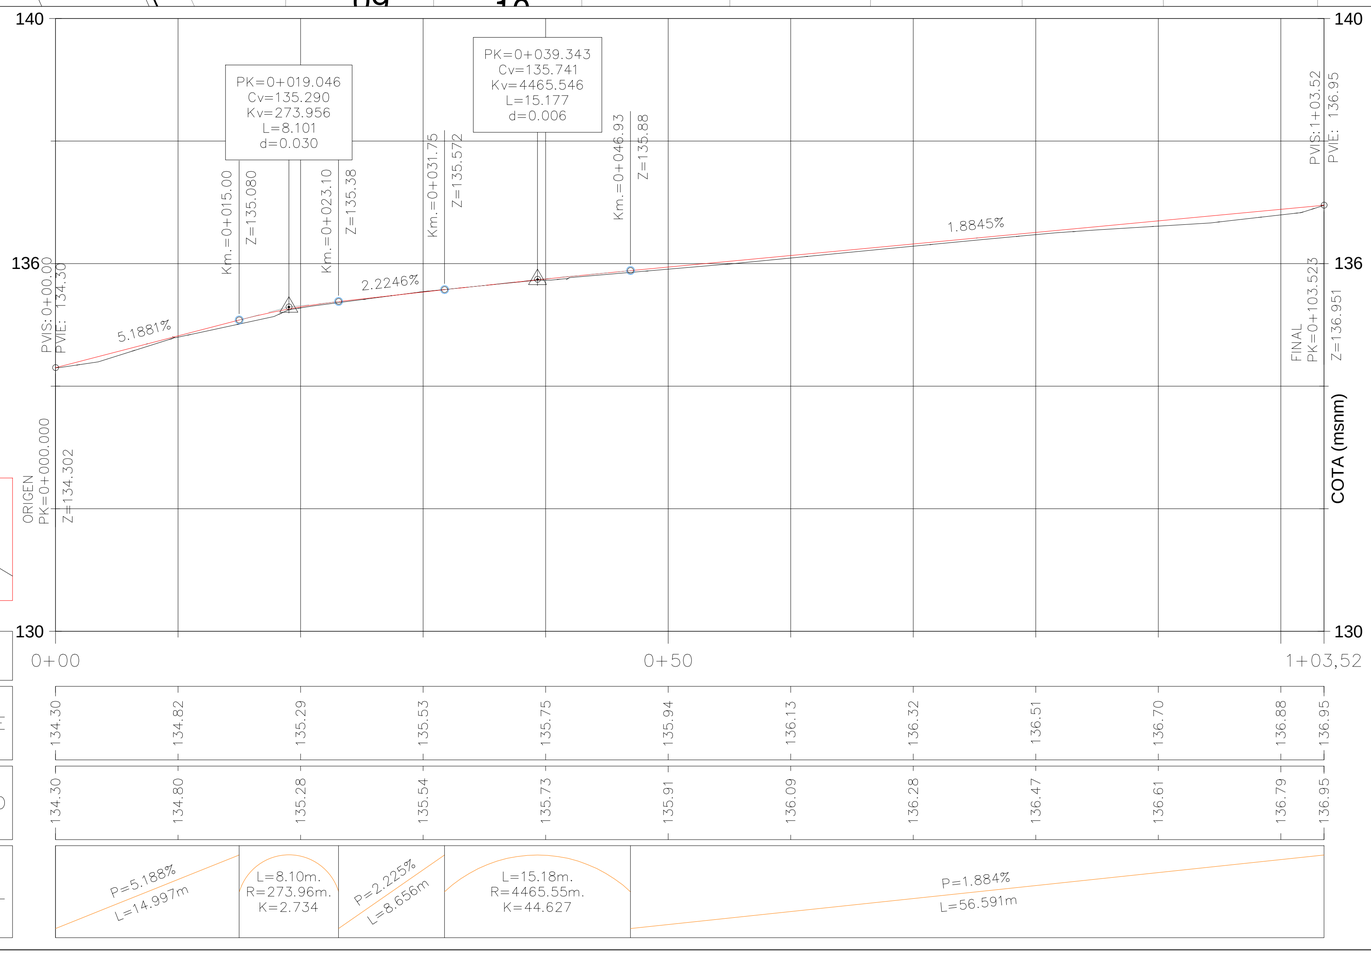Detalle Cordón Cuneta

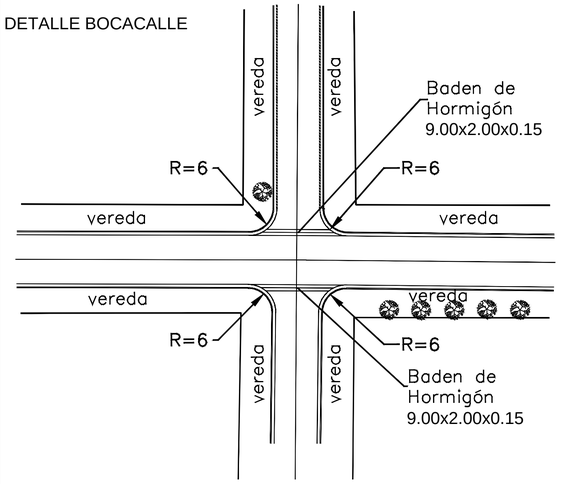


PERFIL TRANSVERSAL TIPO CALLES 8.00m Y VEREDAS VARIABLE

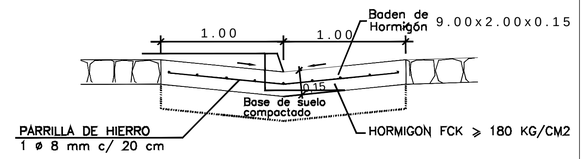


# PROYECTO DE EMPEDRADO

## MUNICIPALIDAD DE ENCARNACION

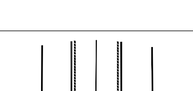*DIRECCION DE OBRAS Y SERVICIOS*

## PLANIALTIMETRIA DE CALLES
PLANTA - PERFIL LONGITUDINAL

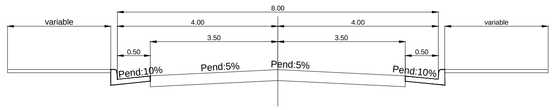CALLE:

**- CALLE SIN NOMBRE -**

Ubicada a 315 mts de Escuela Nº 640
Barrio San Isidro

Conexión entre empedrados

**Prog.: 0+000.00 a 0+103.52**

MUNICIPALIDAD DE ENCARNACION - DPTO. OBRAS

ING. FERNANDO OREGGIONI
Reg. Nº _____

| ESCALA: | H= 1:500<br>V= 1:100 | FECHA: SEPTIEMBRE 2016 |
|---|---|---|
| | | PLANO Nº:1 |







DETALLE BOCACALLE




DETALLE DE BADEN EN BOCACALLE

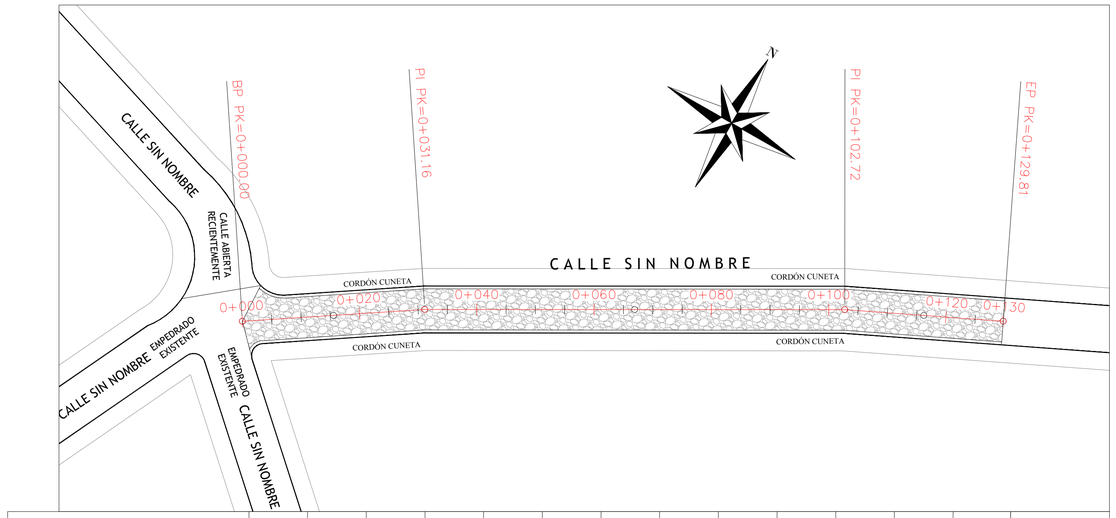

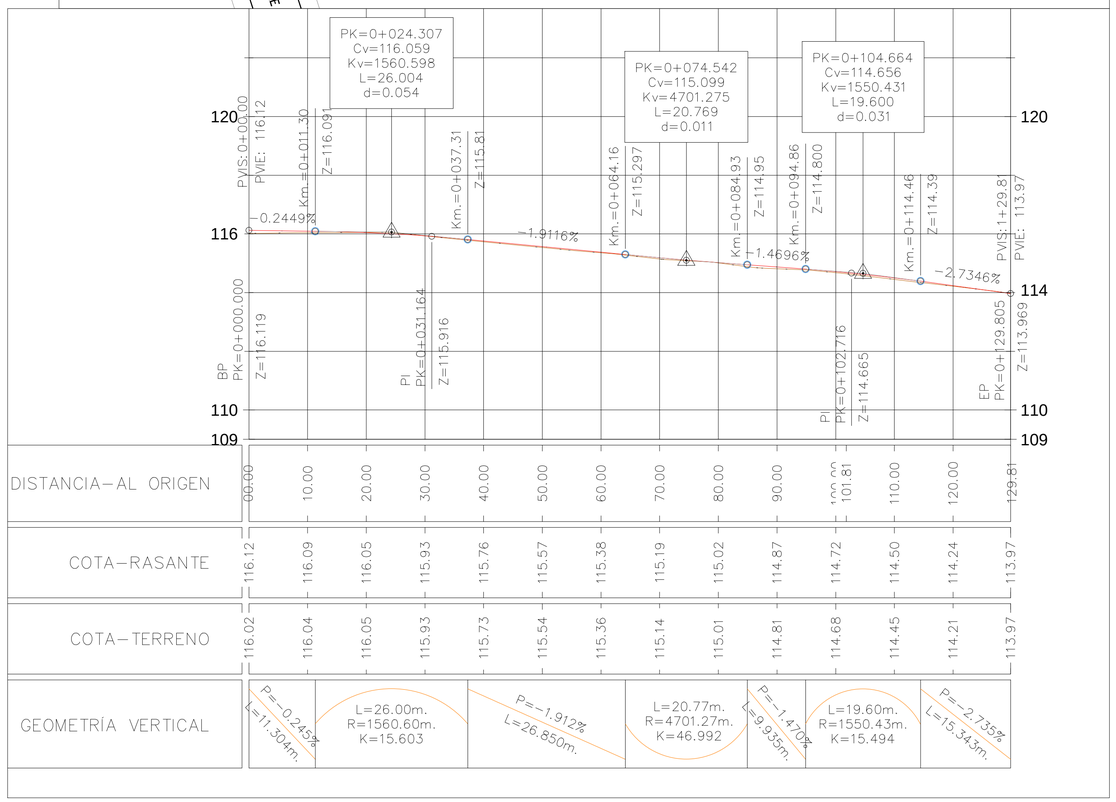
## Detalle Cordón Cuneta

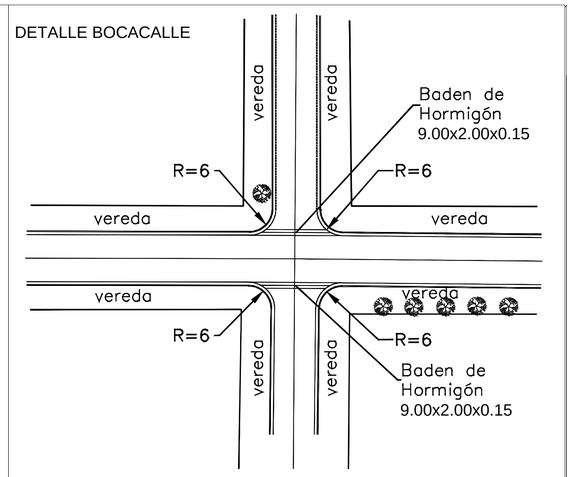


PERFIL TRANSVERSAL TIPO CALLES 8.00m Y VEREDAS VARIABLE

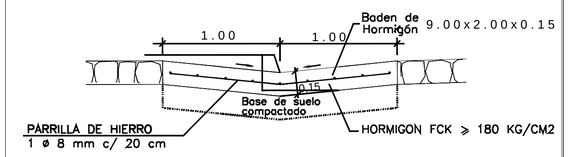


# PROYECTO DE EMPEDRADO

## MUNICIPALIDAD DE ENCARNACION

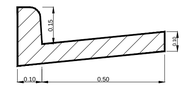*DIRECCION DE OBRAS Y SERVICIOS*

## PLANIALTIMETRIA DE CALLES
PLANTA - PERFIL LONGITUDINAL

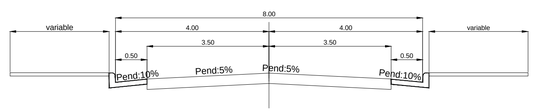CALLE:

- Sin Nombre -

Bº San Isidro

Prog.: 0+000.00 a 0+129.81

ING. FERNANDO OREGGIONI
Reg. Nº _____

| | | |
|---|---|---|
| ESCALA: | H= 1:500<br>V= 1:100 | FECHA: MARZO 2017<br>PLANO Nº:1 de 1 |

# LOTE Nro. 3







DETALLE BOCACALLE




DETALLE DE BADEN EN BOCACALLE

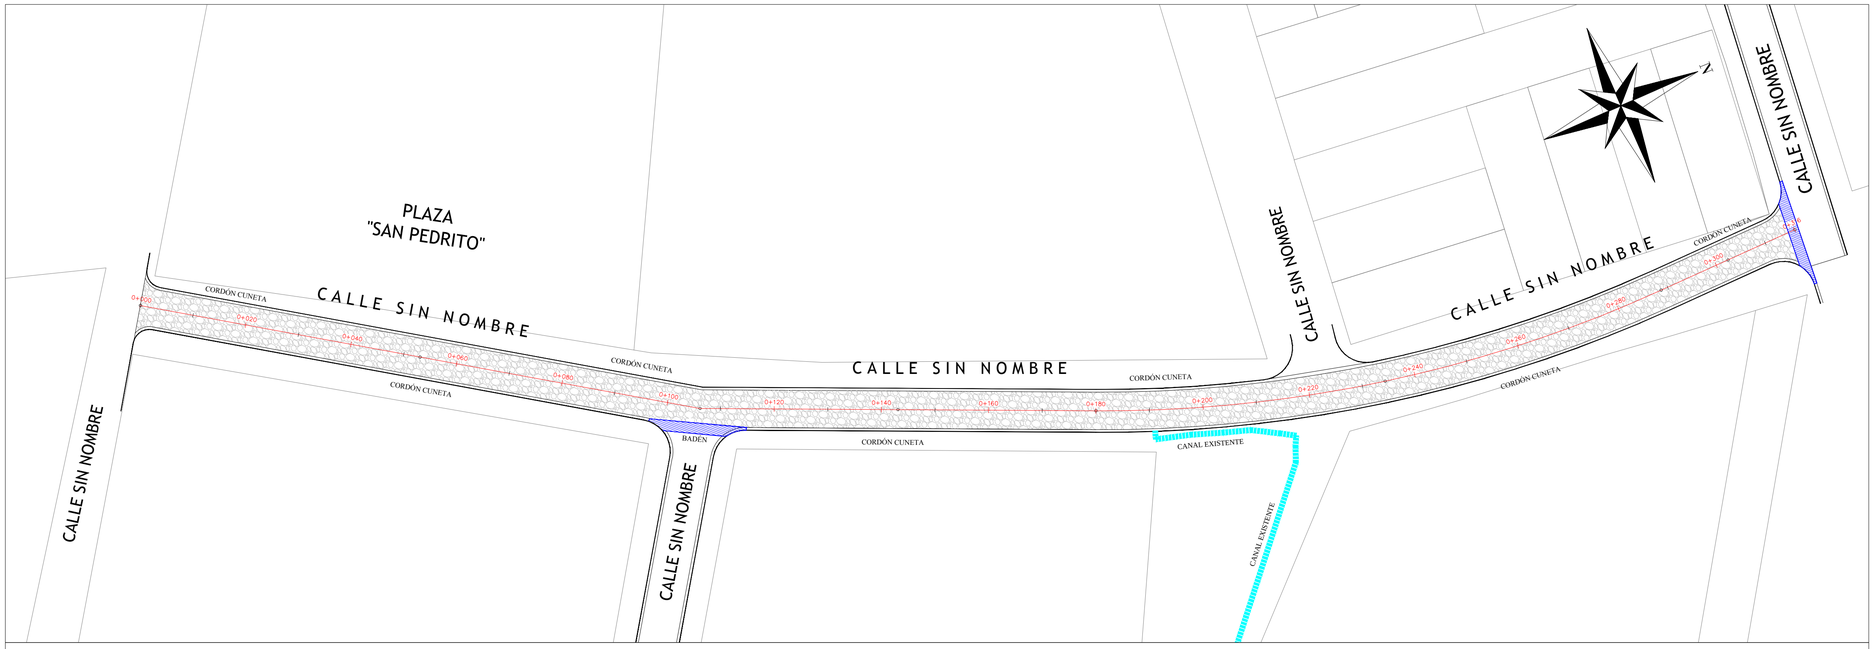

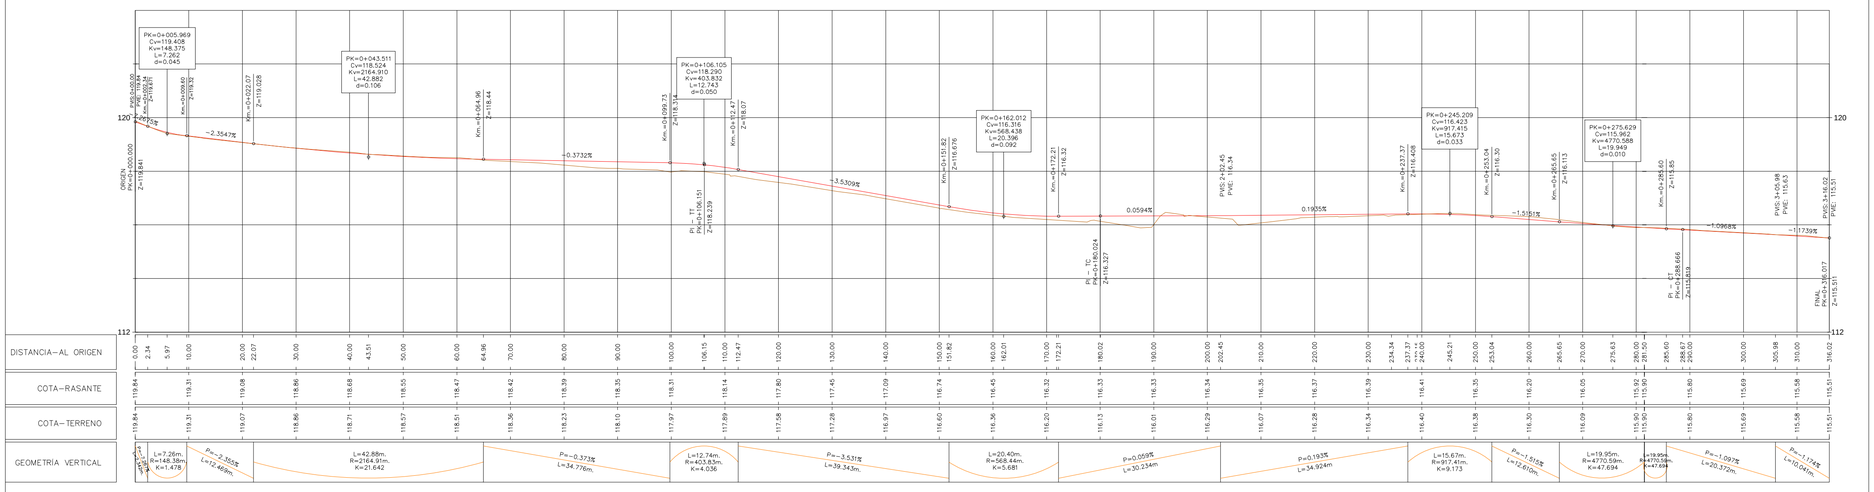
## Detalle Cordón Cuneta

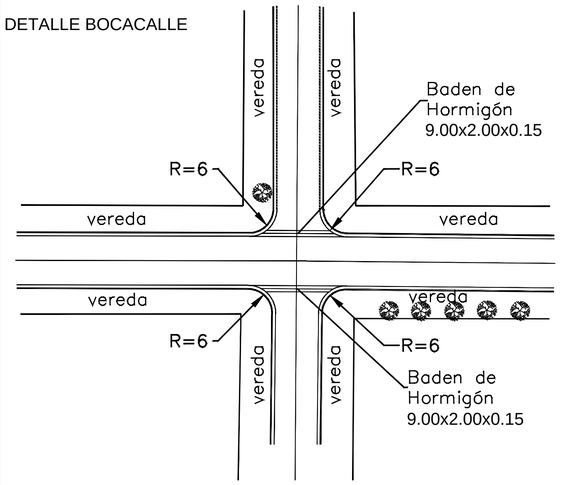


PERFIL TRANSVERSAL TIPO CALLES 8.00m Y VEREDAS VARIABLE

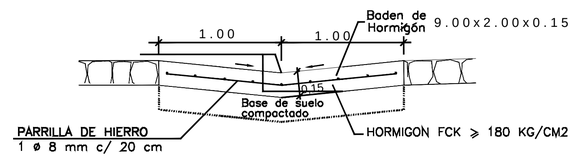


# PROYECTO DE EMPEDRADO

## MUNICIPALIDAD DE ENCARNACION

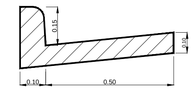*DIRECCION DE OBRAS Y SERVICIOS*

## PLANIALTIMETRIA DE CALLES
PLANTA - PERFIL LONGITUDINAL

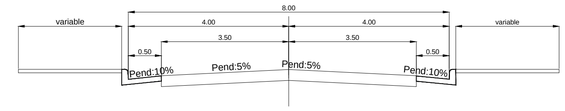CALLE:

- S/N Tramo 1 -

Calle frente a Plaza San Pedrito

Bº Curupayty

Prog.: 0+000.00 a 0+316.02

MUNICIPALIDAD DE ENCARNACION · DPTO. OBRAS

ING. FERNANDO OREGGIONI
Reg. Nº _____

| | | |
|---|---|---|
| ESCALA: | H= 1:750<br>V= 1:100 | FECHA: FEBRERO 2017<br>PLANO Nº:1 |







DETALLE BOCACALLE




DETALLE DE BADEN EN BOCACALLE

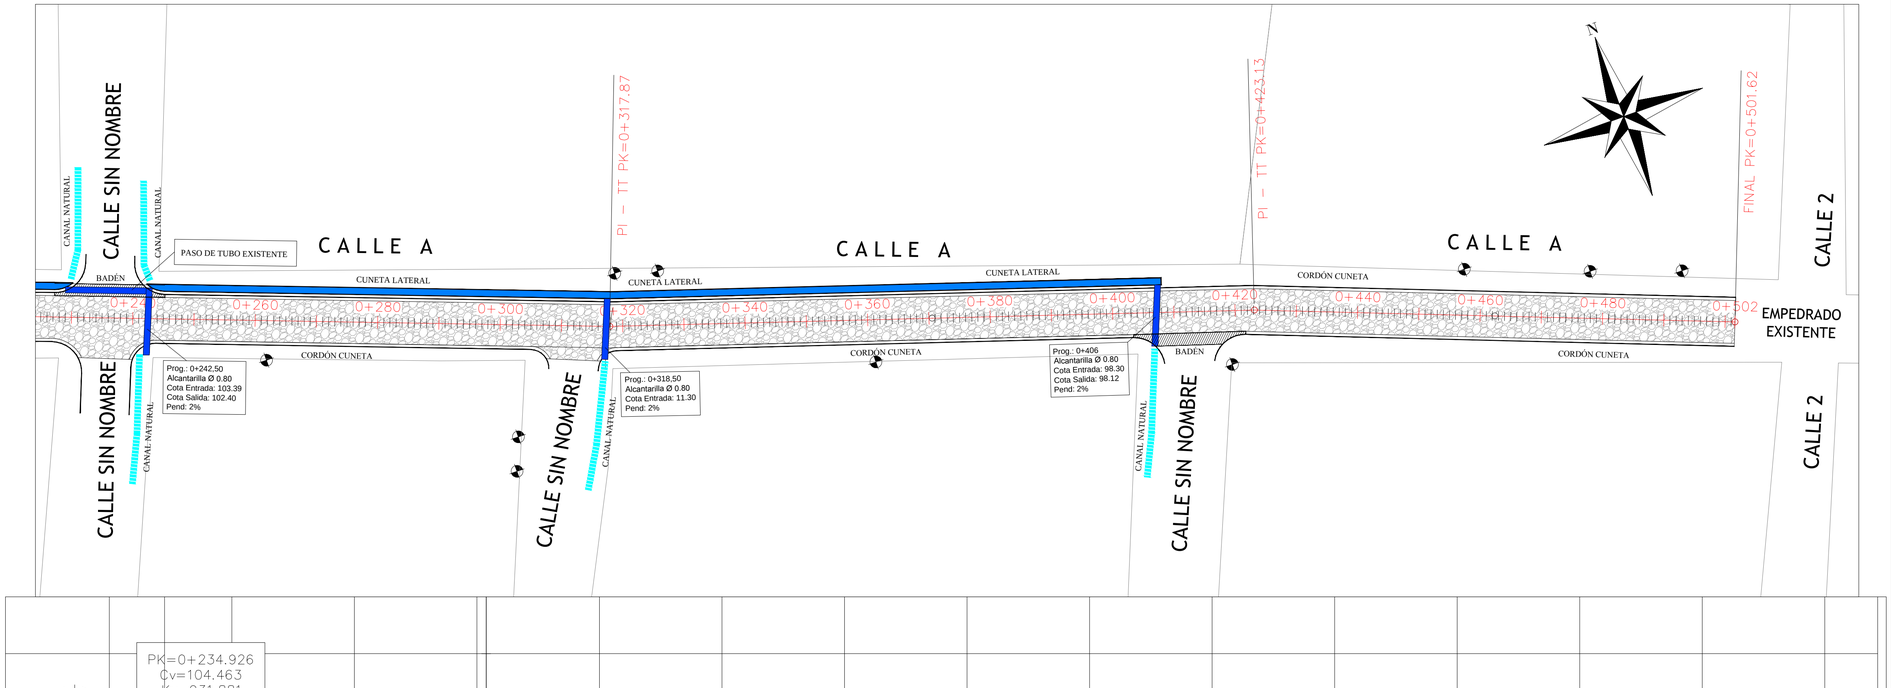

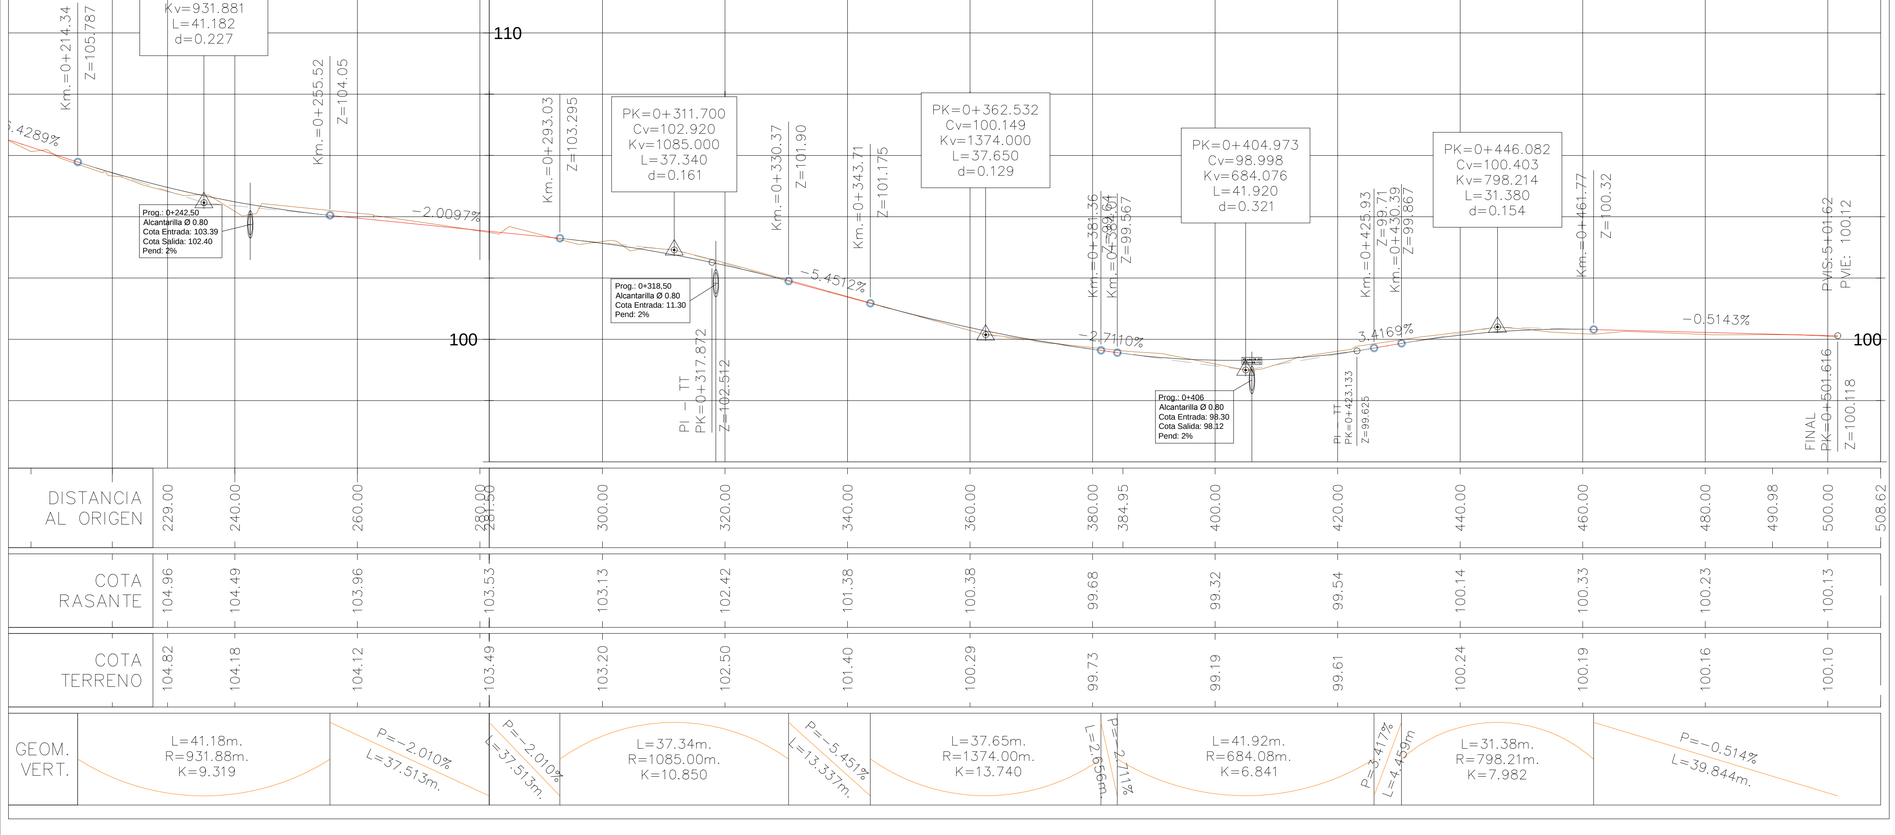
## Detalle Cordón Cuneta

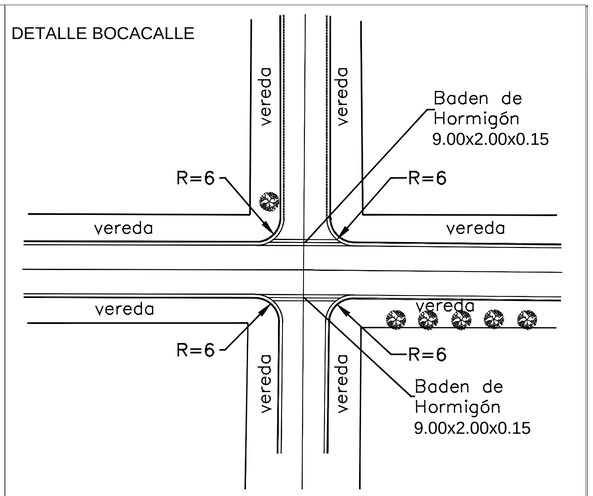


PERFIL TRANSVERSAL TIPO CALLES 8.00m Y VEREDAS VARIABLE

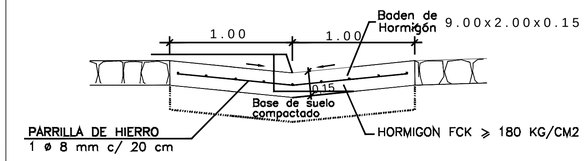


# PROYECTO DE EMPEDRADO

MUNICIPALIDAD DE ENCARNACION

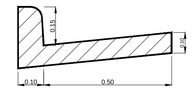*DIRECCION DE OBRAS Y SERVICIOS*

## PLANIALTIMETRIA DE CALLES
PLANTA - PERFIL LONGITUDINAL

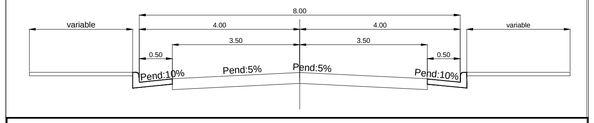CALLE:

- S/N -

Calle A e/ Calle Sin Nombre y Calle 2.
Conexión con Viviendas San Pedro III
Bº San Pedro Sector El Parque II
Prog.: 0+229.00 a 0+501.62

ING. FERNANDO OREGGIONI
Reg. Nº _____

| ESCALA: | H= 1:500<br>V= 1:100 | FECHA: FEBRERO 2017 |
|---|---|---|
| | | PLANO Nº:1 |