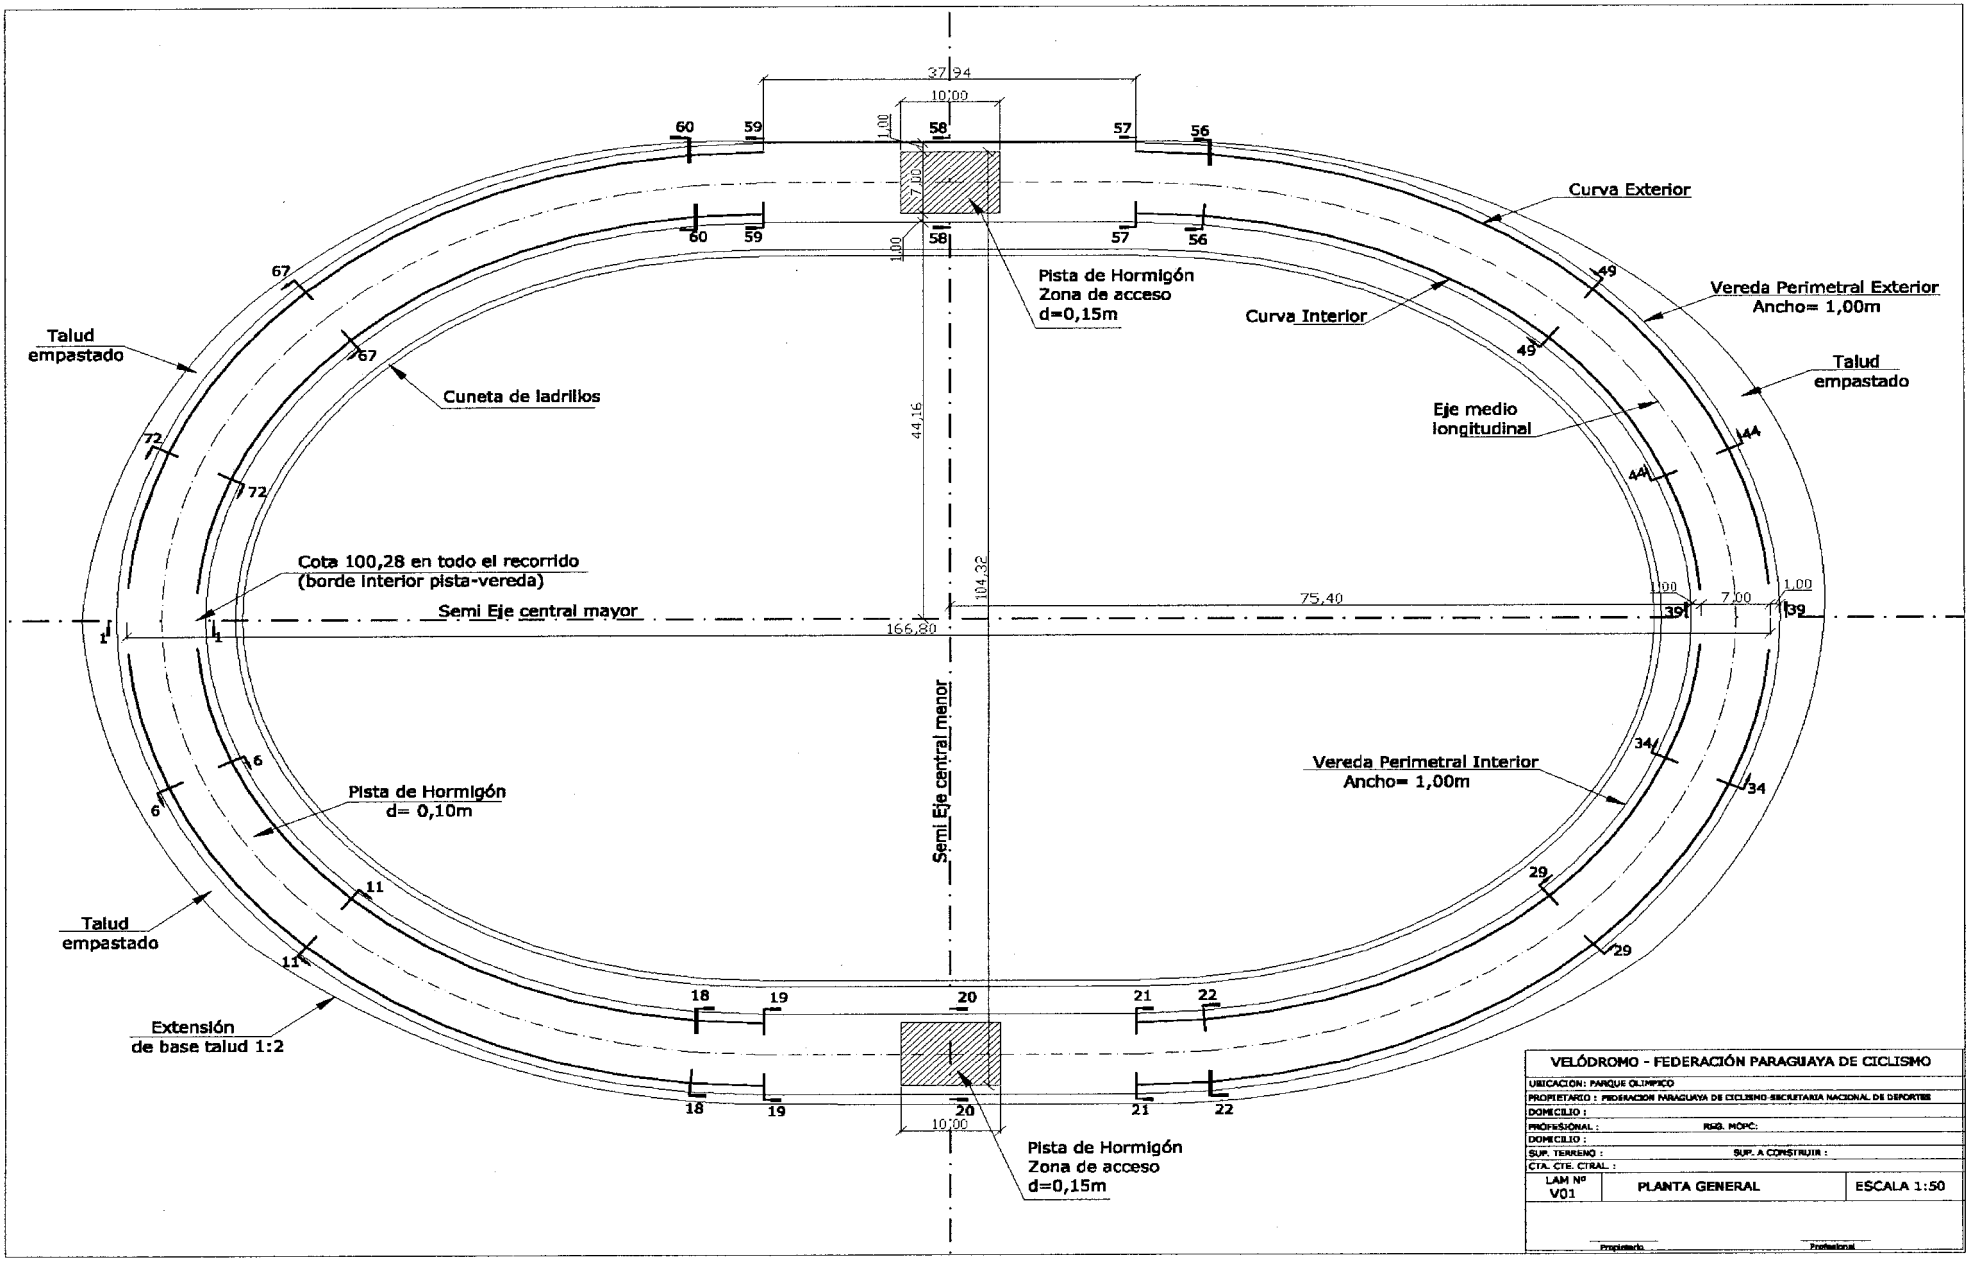
37,94
10,00
1,00
7,00
Curva Exterior
Pista de Hormigón
Zona de acceso
d=0,15m
Curva Interior
Vereda Perimetral Exterior
Ancho= 1,00m
Talud
empastado
Talud
empastado
Cuneta de ladrillos
Eje medio
longitudinal
44,16
104,32
75,40
Cota 100,28 en todo el recorrido
(borde interior pista-vereda)
Semi Eje central mayor
166,80
Semi Eje central menor
Vereda Perimetral Interior
Ancho= 1,00m
Pista de Hormigón
d= 0,10m
Talud
empastado
Extensión
de base talud 1:2
Pista de Hormigón
Zona de acceso
d=0,15m
VELÓDROMO - FEDERACIÓN PARAGUAYA DE CICLISMO
UBICACION: PARQUE OLIMPICO
PROPIETARIO : FEDERACION PARAGUAYA DE CICLISMO-SECRETARIA NACIONAL DE DEPORTES
DOMICILIO :
PROFESIONAL : REG. MOPC:
DOMICILIO :
SUP. TERRENO : SUP. A CONSTRUIR :
CTA. CTE. CTRAL. :
LAM Nº V01
PLANTA GENERAL
ESCALA 1:50
Propietario
Profesional

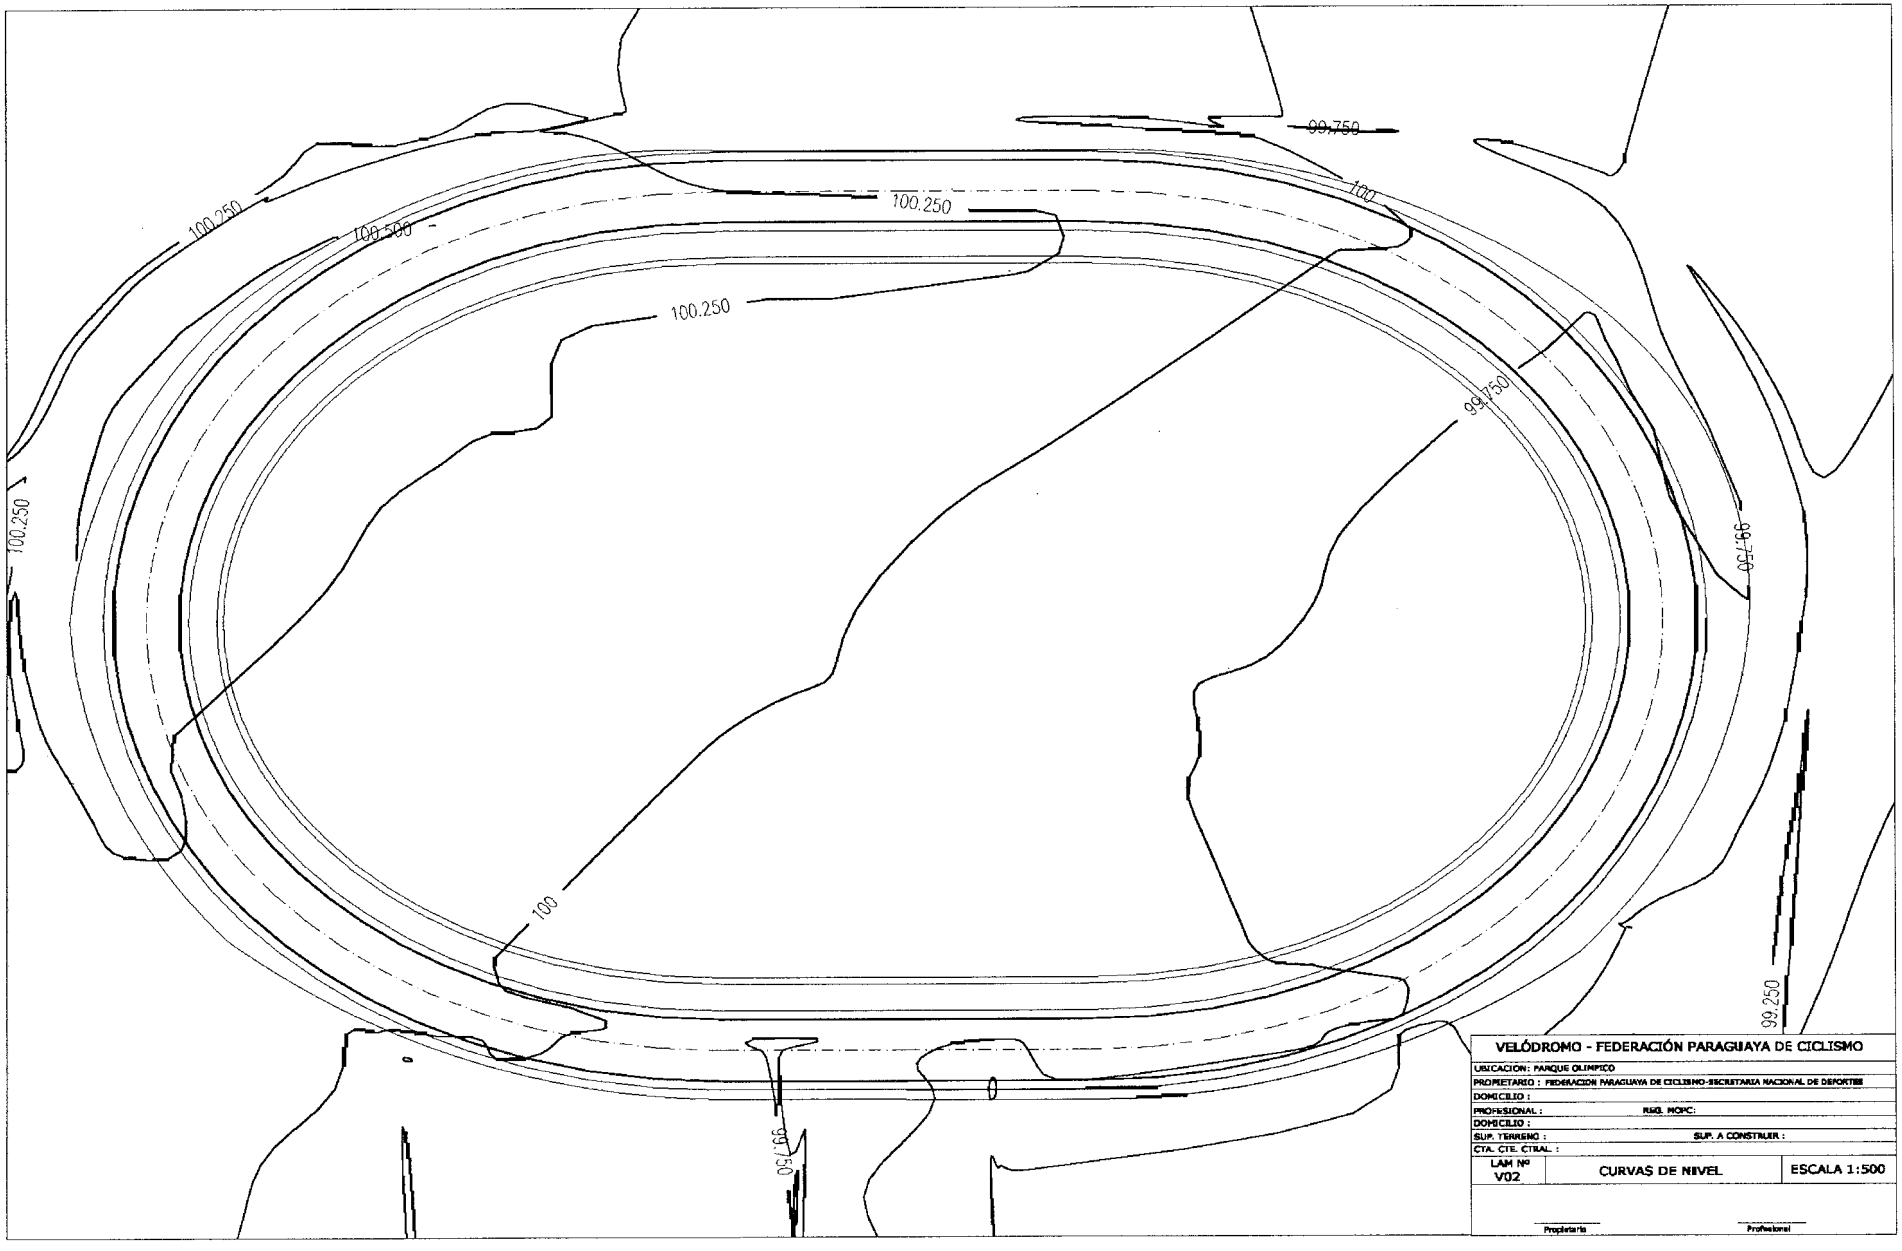
100.250
100.500
100.250
100.250
99.750
100
99.750
99.750
100.250
100
99.750
99.250
VELÓDROMO - FEDERACIÓN PARAGUAYA DE CICLISMO
UBICACIÓN: PARQUE OLIMPICO
PROPIETARIO : FEDERACION PARAGUAYA DE CICLISMO-SECRETARIA NACIONAL DE DEPORTES
DOMICILIO :
PROFESIONAL : REG. MOPC:
DOMICILIO :
SUP. TERRENO : SUP. A CONSTRUIR :
CTA. CTE. CTRAL. :
LAM Nº V02
CURVAS DE NIVEL
ESCALA 1:500
Propietario
Profesional

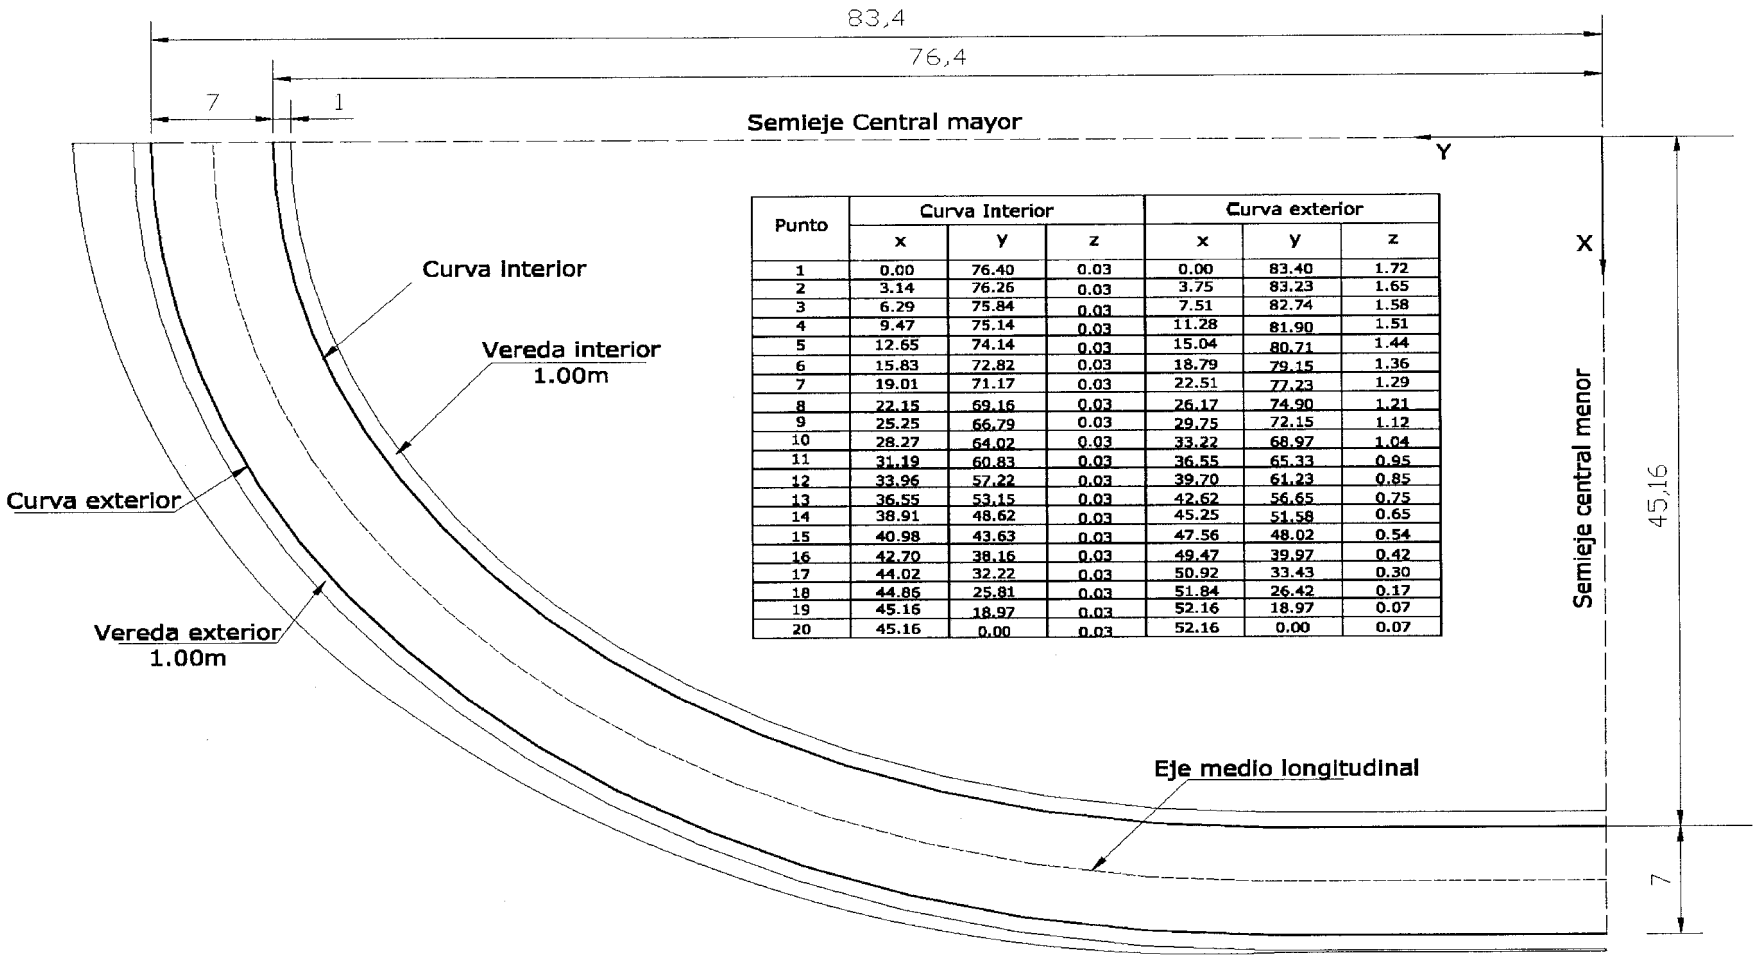

Punto	Curva Interior			Curva exterior		
	x	y	z	x	y	z
1	0.00	76.40	0.03	0.00	83.40	1.72
2	3.14	76.26	0.03	3.75	83.23	1.65
3	6.29	75.84	0.03	7.51	82.74	1.58
4	9.47	75.14	0.03	11.28	81.90	1.51
5	12.65	74.14	0.03	15.04	80.71	1.44
6	15.83	72.82	0.03	18.79	79.15	1.36
7	19.01	71.17	0.03	22.51	77.23	1.29
8	22.15	69.16	0.03	26.17	74.90	1.21
9	25.25	66.79	0.03	29.75	72.15	1.12
10	28.27	64.02	0.03	33.22	68.97	1.04
11	31.19	60.83	0.03	36.55	65.33	0.95
12	33.96	57.22	0.03	39.70	61.23	0.85
13	36.55	53.15	0.03	42.62	56.65	0.75
14	38.91	48.62	0.03	45.25	51.58	0.65
15	40.98	43.63	0.03	47.56	48.02	0.54
16	42.70	38.16	0.03	49.47	39.97	0.42
17	44.02	32.22	0.03	50.92	33.43	0.30
18	44.86	25.81	0.03	51.84	26.42	0.17
19	45.16	18.97	0.03	52.16	18.97	0.07
20	45.16	0.00	0.03	52.16	0.00	0.07

VELÓDROMO - FEDERACIÓN PARAGUAYA DE CICLISMO

UBICACION: PARQUE OLIMPICO

PROPIETARIO : FEDERACION PARAGUAYA DE CICLISMO-SECRETARIA NACIONAL DE DEPORTES

DOMICILIO :

PROFESIONAL : REG. MOPC:

DOMICILIO :

SUP. TERRENO : SUP. A CONSTRUIR :

CTA. CTE. CTRAL. :

LAM Nº	
V03	PLANO DE REPLANTEO

Propietario Profesional

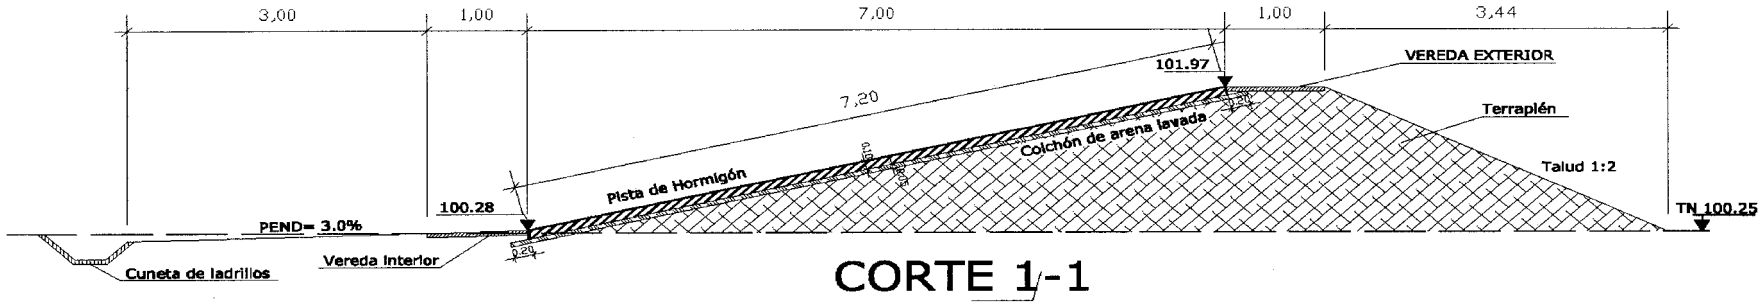

CORTE 1-1

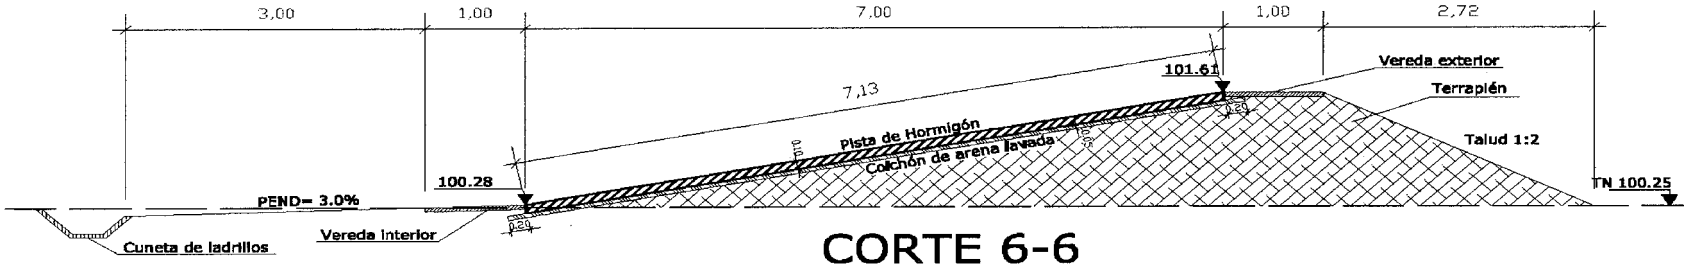

CORTE 6-6

VELÓDROMO - FEDERACIÓN PARAGUAYA DE CICLISMO		
UBICACIÓN: PARQUE OLÍMPICO		
PROPIETARIO : FEDERACION PARAGUAYA DE CICLISMO-SECRETARIA NACIONAL DE DEPORTES		
DOMICILIO :		
PROFESIONAL :	RSG. MOPC:	
DOMICILIO :		
SUP. TERRENO :	SUP. A CONSTRUIR :	
CTA. CTE. CTRAL. :		
LAM Nº V04	CORTES 1 Y 6	ESCALA 1:50

Propietario

Profesional

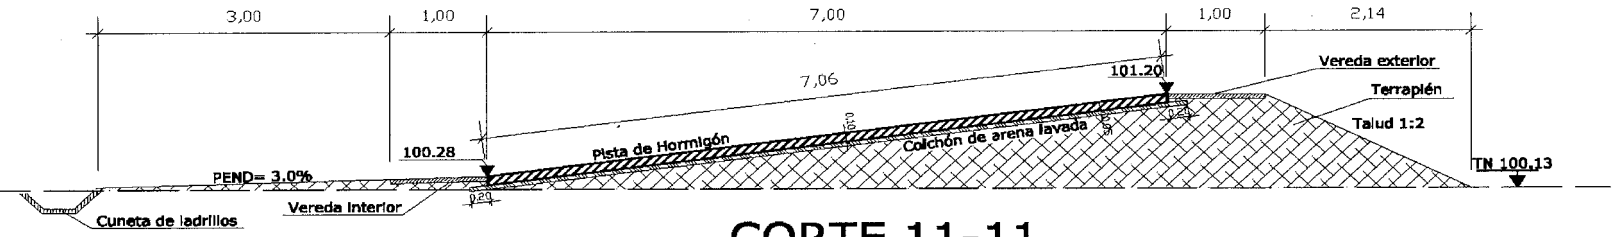

CORTE 11-11

CORTE 18-18

VELÓDROMO - FEDERACIÓN PARAGUAYA DE CICLISMO		
UBICACIÓN: PARQUE OLÍMPICO		
PROPIETARIO : FEDERACION PARAGUAYA DE CICLISMO-SECRETARIA NACIONAL DE DEPORTES		
DOMICILIO :		
PROFESIONAL :	RSG. MOPC:	
DOMICILIO :		
SUP. TERRENO :	SUP. A CONSTRUIR :	
CTA. CTE. CTRAL. :		
LAM Nº V05	CORTES 11 Y 18	ESCALA 1:50
Propietario	Profesional	

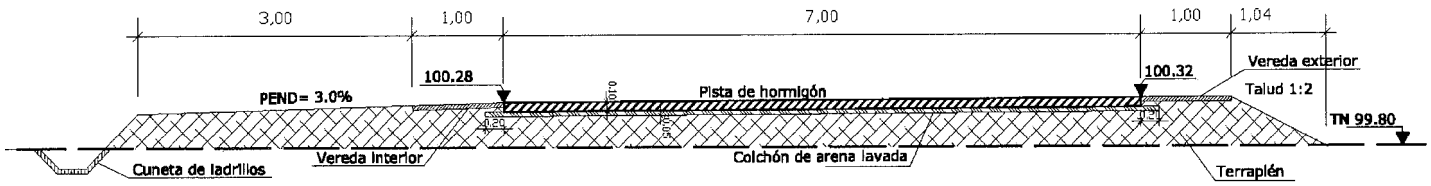

CORTE 19-19

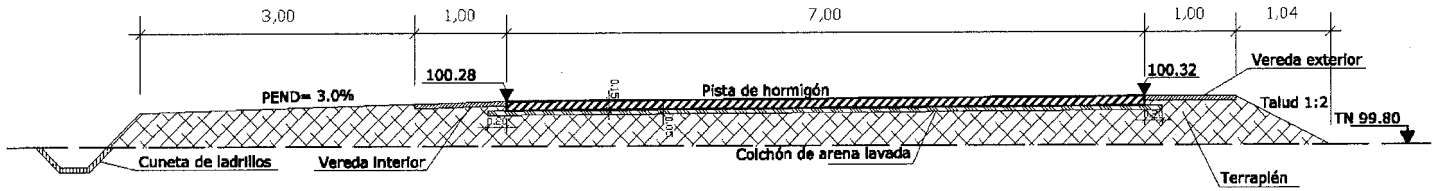

CORTE 20-20

VELÓDROMO - FEDERACIÓN PARAGUAYA DE CICLISMO		
UBICACIÓN: PARQUE OLÍMPICO		
PROPIETARIO : FEDERACIÓN PARAGUAYA DE CICLISMO-SECRETARIA NACIONAL DE DEPORTES		
DOMICILIO :		
PROFESIONAL :	REG. MOPC:	
DOMICILIO :		
SUP. TERRENO :	SUP. A CONSTRUIR :	
CTA. CTE. CTRAL :		
LÁM Nº V06	CORTES 19 Y 20	ESCALA 1:50
Propietario	Profesional	

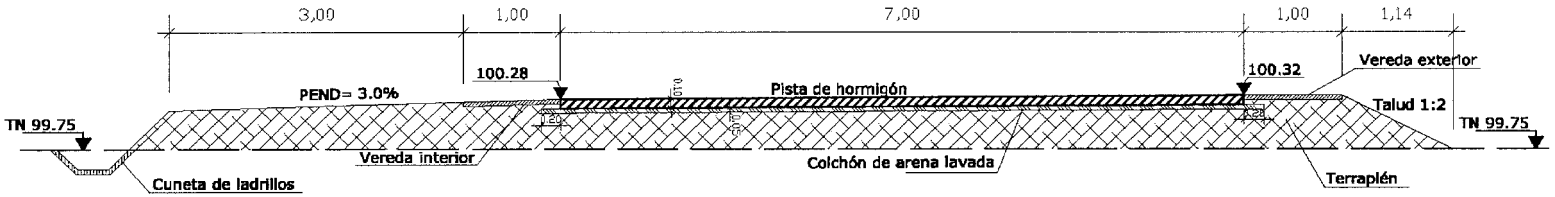

CORTE 21-21

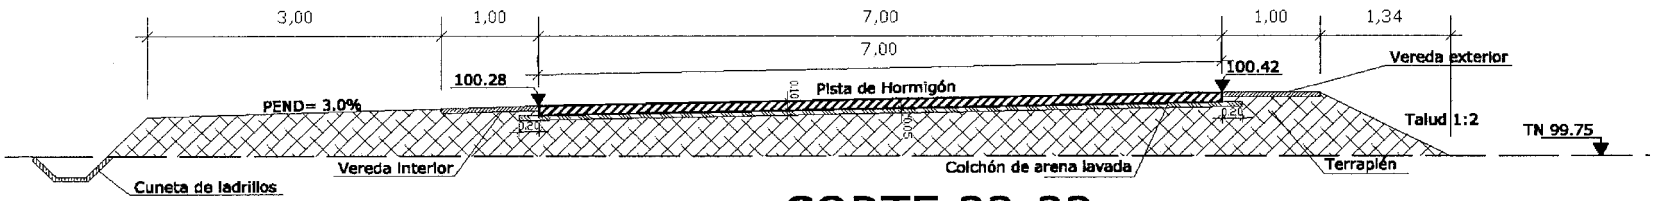

CORTE 22-22

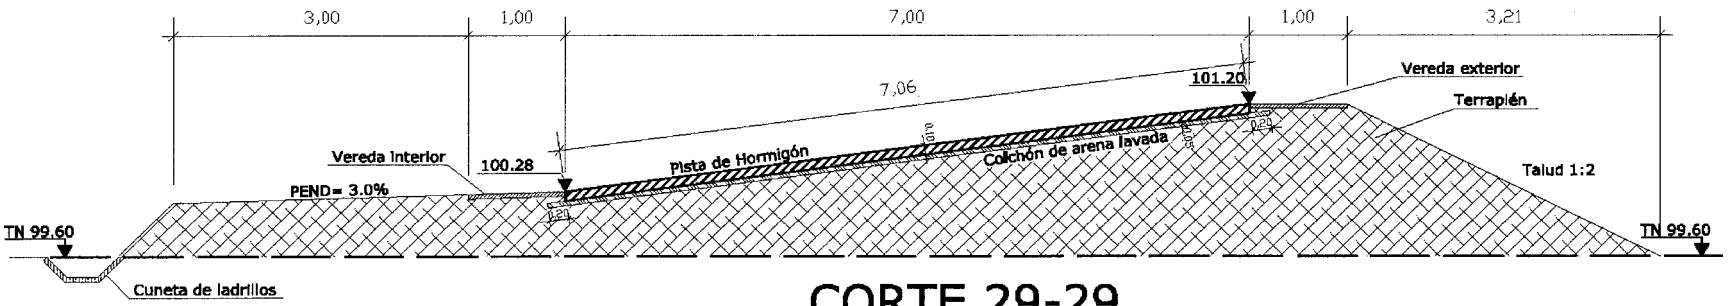

CORTE 29-29

VELÓDROMO - FEDERACIÓN PARAGUAYA DE CICLISMO		
UBICACIÓN: PARQUE OLÍMPICO		
PROPIETARIO : FEDERACIÓN PARAGUAYA DE CICLISMO-SECRETARÍA NACIONAL DE DEPORTES		
DOMICILIO :		
PROFESIONAL :	REG. PROF.:	
DOMICILIO :		
SUP. TERRENO :	SUP. A CONSTRUIR :	
CTA. CTE. CTRAL. :		
LAM Nº V07	CORTE 21 - 22 - 29	ESCALA 1:50
Propietario	Profesional	

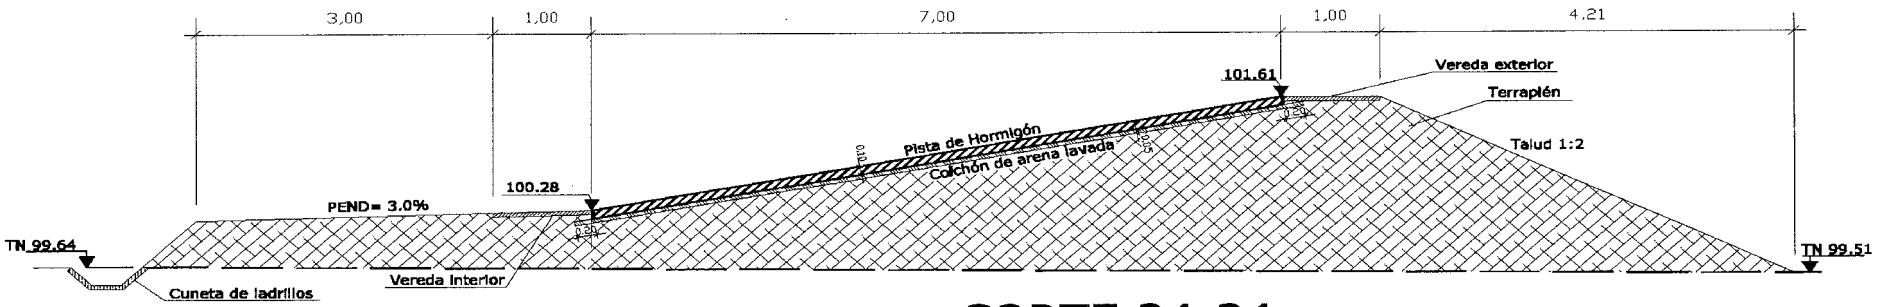

CORTE 34-34

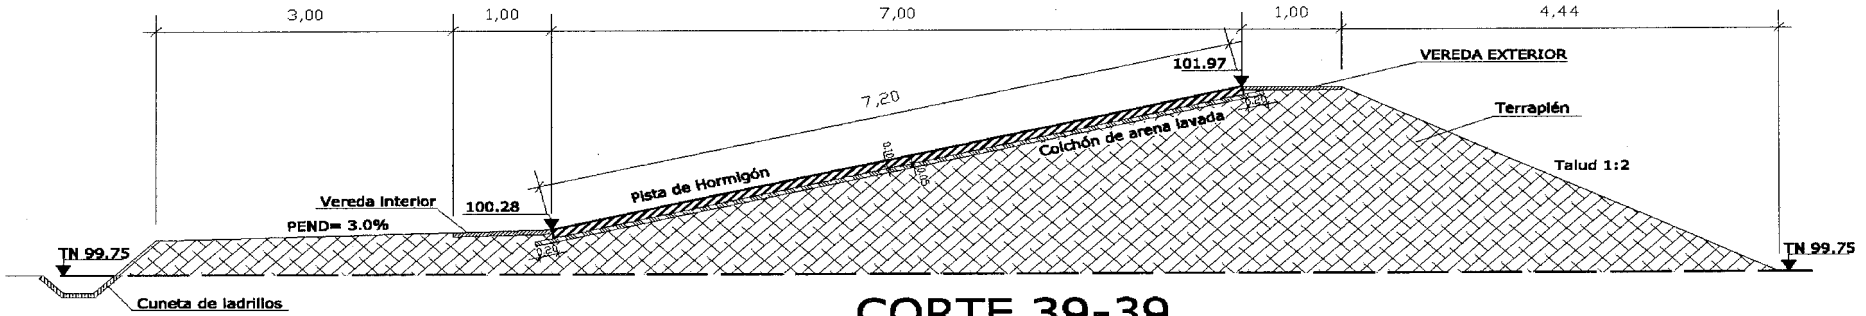

CORTE 39-39

VELÓDROMO - FEDERACIÓN PARAGUAYA DE CICLISMO		
UBICACION: PARQUE OLIMPICO		
PROPIETARIO : FEDERACION PARAGUAYA DE CICLISMO-SECRETARIA NACIONAL DE DEPORTES		
DOMICILIO :		
PROFESIONAL :	REG. PROF.:	
DOMICILIO :		
SUP. TERRENO :	SUP. A CONSTRUIR :	
CTA. CTE. CITRAL :		
LAM Nº V08	CORTE 34 Y 39	ESCALA 1:50
Propietario	Profesional	

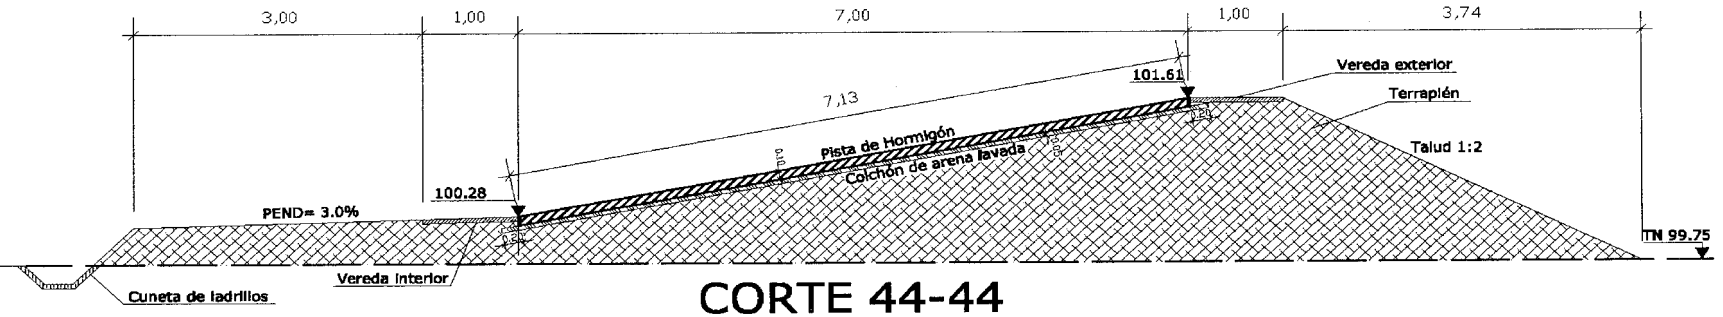

CORTE 44-44

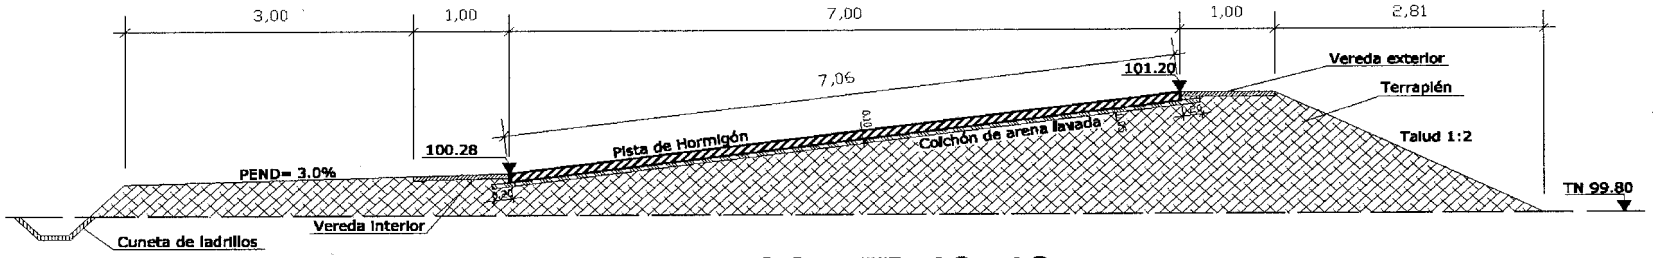

CORTE 49-49

VELÓDROMO - FEDERACIÓN PARAGUAYA DE CICLISMO		
UBICACION: PARQUE OLIMPICO		
PROPIETARIO : FEDERACION PARAGUAYA DE CICLISMO-SECRETARIA NACIONAL DE DEPORTES		
DOMICILIO :		
PROFESIONAL :	REG. PROF.:	
DOMICILIO :		
SUP. TERRENO :	SUP. A CONSTRUIR :	
CTA. CTE. CTRAL. :		
LAM Nº V09	CORTE 44 Y 49	ESCALA 1:50
Propietario	Profesional	

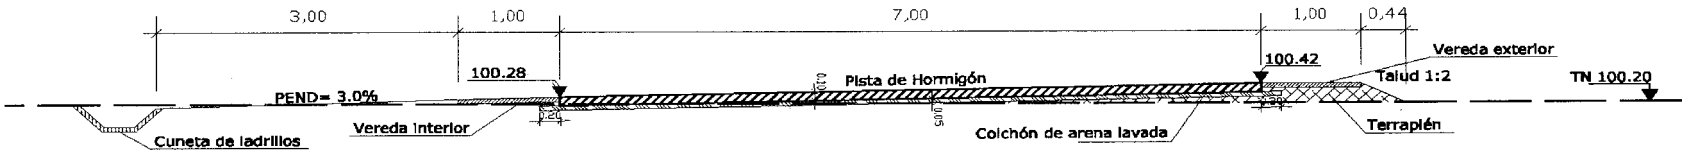

CORTE 56-56

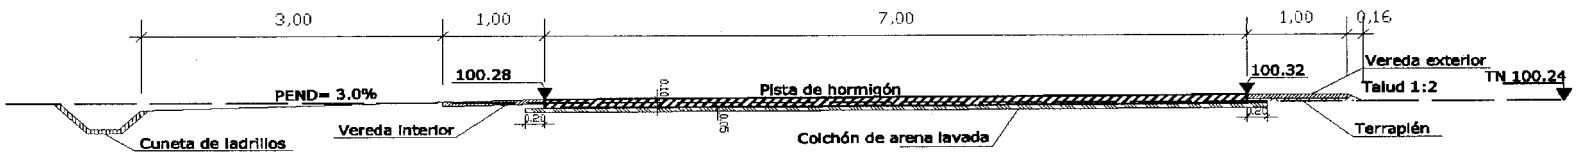

CORTE 57-57

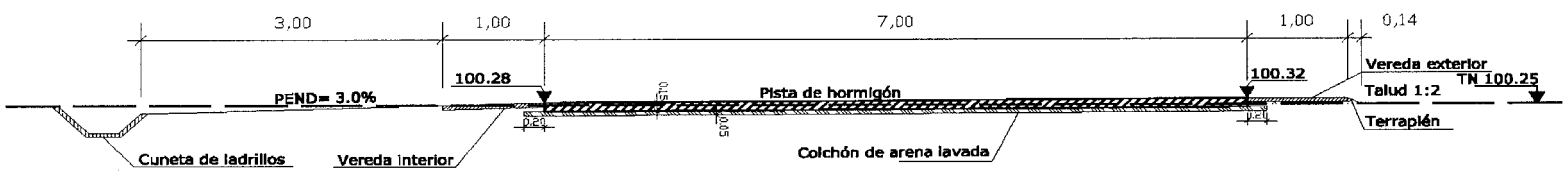

CORTE 58-58

VELÓDROMO - FEDERACIÓN PARAGUAYA DE CICLISMO		
UBICACION: PARQUE OLIMPICO		
PROPIETARIO : FEDERACION PARAGUAYA DE CICLISMO-SECRETARIA NACIONAL DE DEPORTES		
DOMICILIO :		
PROFESIONAL :	REG. PROF.:	
DOMICILIO :		
SUP. TERRENO :	SUP. A CONSTRUIR :	
CTA. CTE. CTRAL. :		
LAM Nº V10	CORTE 56-57-58	ESCALA 1:50
Propietario	Profesional	

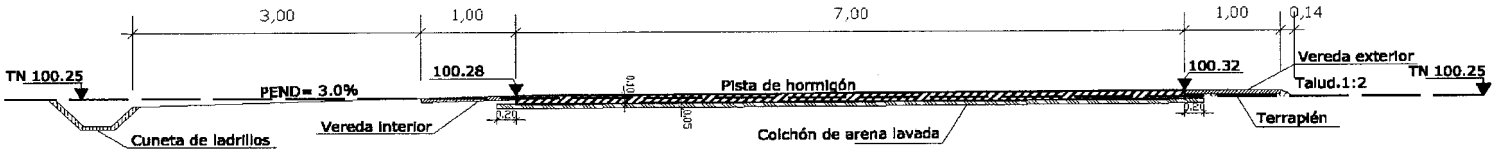

CORTE 59-59

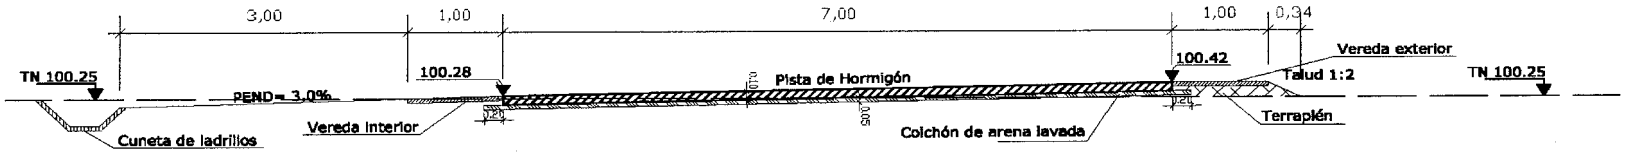

CORTE 60-60

VELÓDROMO - FEDERACIÓN PARAGUAYA DE CICLISMO		
UBICACIÓN: PARQUE OLÍMPICO		
PROPIETARIO : FEDERACIÓN PARAGUAYA DE CICLISMO-SECRETARIA NACIONAL DE DEPORTES		
DOMICILIO :		
PROFESIONAL :	REG. PROF. :	
DOMICILIO :		
SUP. TERRENO :	SUP. A CONSTRUIR :	
CTA. CTE. CTRAL. :		
LÁM Nº V11	CORTE 59 Y 60	ESCALA 1:50
Propietario	Profesional	

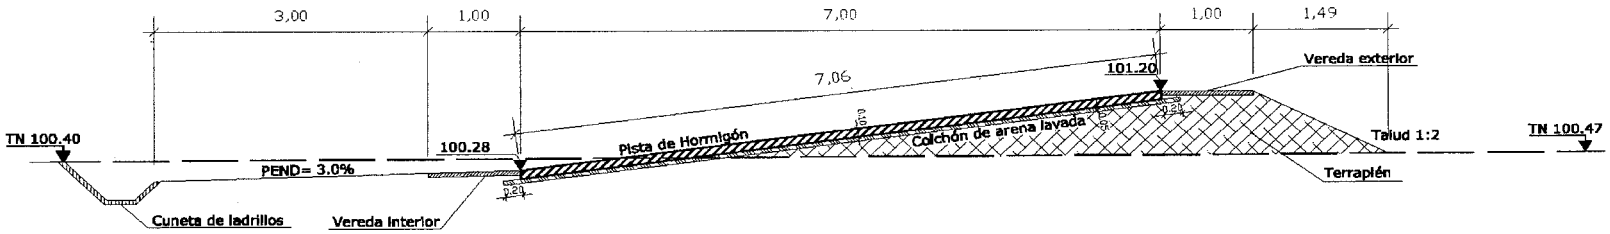

CORTE 67-67

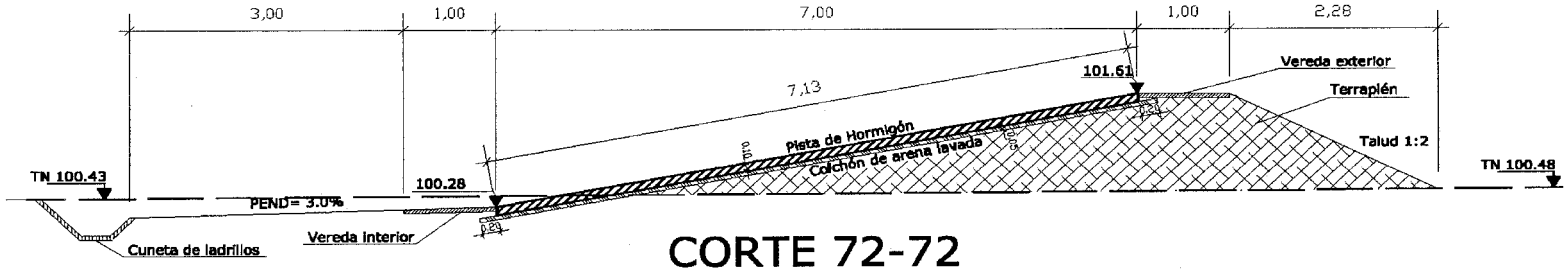

CORTE 72-72

VELÓDROMO - FEDERACIÓN PARAGUAYA DE CICLISMO		
UBICACION: PARQUE OLIMPICO		
PROPIETARIO : FEDERACION PARAGUAYA DE CICLISMO-SECRETARIA NACIONAL DE DEPORTES		
DOMICILIO :		
PROFESIONAL :	REG. PROF.:	
DOMICILIO :		
SUP. TERRENO :	SUP. A CONSTRUIR :	
CTA. CTE. CTRAL. :		
LAM Nº V12	CORTE 67 Y 72	ESCALA 1:50
Propietario	Profesional	

Cable Pre-ensamblado de aluminio de 2x16mm²

#1a #1a

Cable Pre-ensamblado de aluminio de 2x16mm²

#2a #2a

Cable Pre-ensamblado de aluminio de 4x16mm²

#1a

#1a

#2a

#2a

Cable Pre-ensamblado de aluminio de 4x16mm²

TP

A ANDE

#3a

#3a

1

#5a

#5a

Cable Pre-ensamblado de aluminio de 2x16mm²

Cable Pre-ensamblado de aluminio de 4x16mm²

#5a

#5a

Cable Pre-ensamblado de aluminio de 2x16mm²

#4a #4a

Cable Pre-ensamblado de aluminio de 4x16mm²

#4a #4a

Cable Pre-ensamblado de aluminio de 4x16mm²

#3a

#3a

1 Cable Pre-ensamblado de aluminio de 4x16mm²

DIAGRAMA UNIFILAR DEL TC

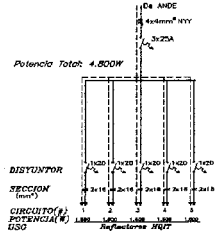

REFLECTORES CON LAMPARA HQIT
CABLE PRE-ENSAMBLADO 4x16mm²
POSTE Hº 12/200

VELÓDROMO - FEDERACIÓN PARAGUAYA DE CICLISMO		
UBICACION: PARQUE OLIMPICO		
PROPIETARIO : FEDERACION PARAGUAYA DE CICLISMO-SECRETARIA NACIONAL DE DEPORTES		
DOMICILIO :		
PROFESIONAL :	RMO. MOPC:	
DOMICILIO :		
SUP. TERRENO :	SUP. A CONSTRUIR :	
CTA. CTE. CTRAL. :		
LAM Nº V13	PLANTA DE ILUMINACIÓN	ESCALA 1:500

Propietario

Profesional

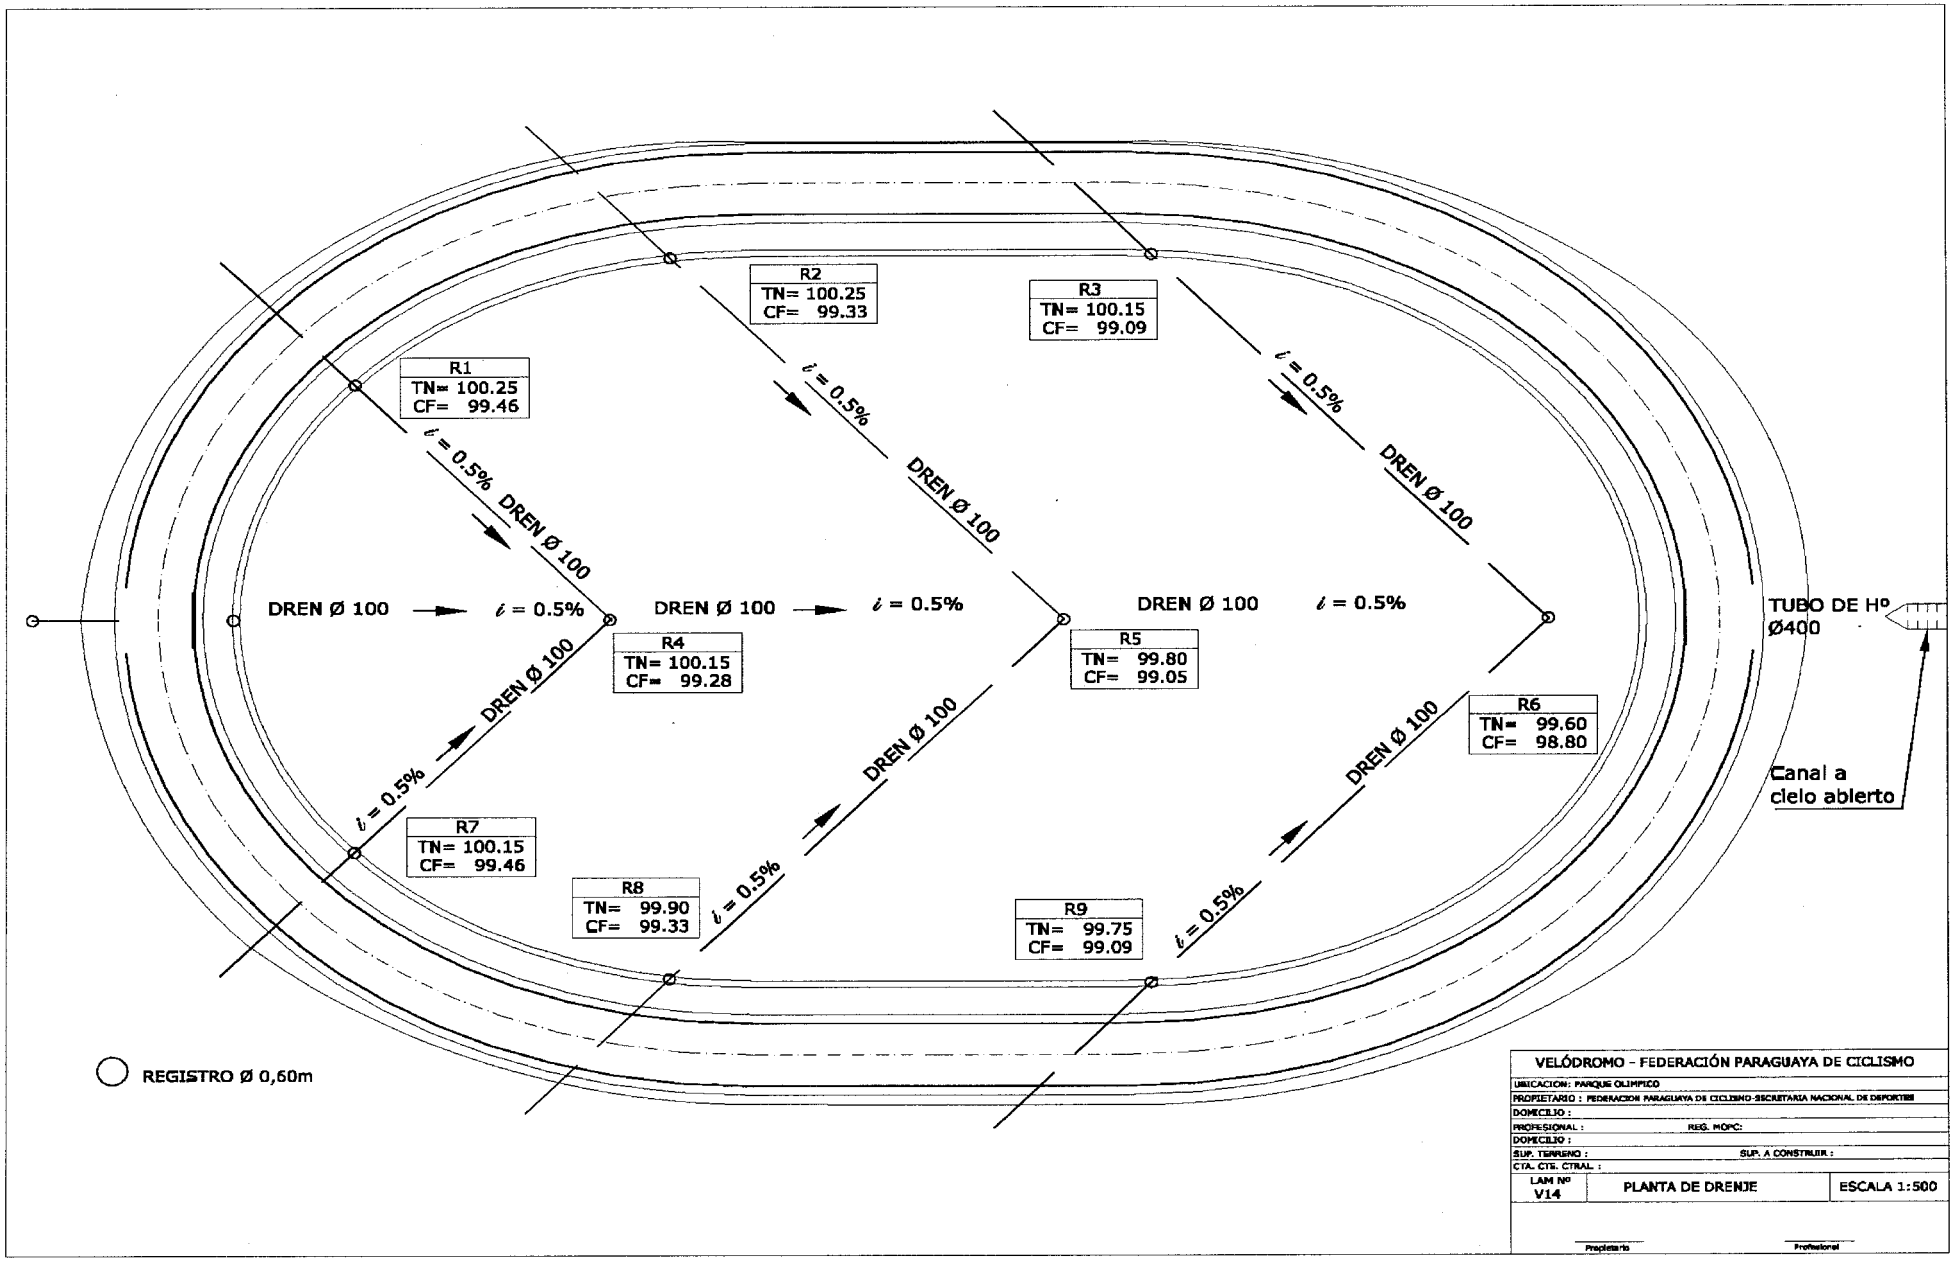
R1
TN= 100.25
CF= 99.46
R2
TN= 100.25
CF= 99.33
R3
TN= 100.15
CF= 99.09
R4
TN= 100.15
CF= 99.28
R5
TN= 99.80
CF= 99.05
R6
TN= 99.60
CF= 98.80
R7
TN= 100.15
CF= 99.46
R8
TN= 99.90
CF= 99.33
R9
TN= 99.75
CF= 99.09
DREN Ø 100
i = 0.5%
TUBO DE Hº
Ø400
Canal a
cielo abierto
REGISTRO Ø 0,60m
VELÓDROMO - FEDERACIÓN PARAGUAYA DE CICLISMO
UBICACION: PARQUE OLIMPICO
PROPIETARIO : FEDERACION PARAGUAYA DE CICLISMO-SECRETARIA NACIONAL DE DEPORTES
DOMICILIO :
PROFESIONAL :
REG. MOPC:
DOMICILIO :
SUP. TERRENO :
SUP. A CONSTRUIR :
CTA. CTE. CTRAL. :
LAM Nº
V14
PLANTA DE DRENJE
ESCALA 1:500
Propietario
Profesional

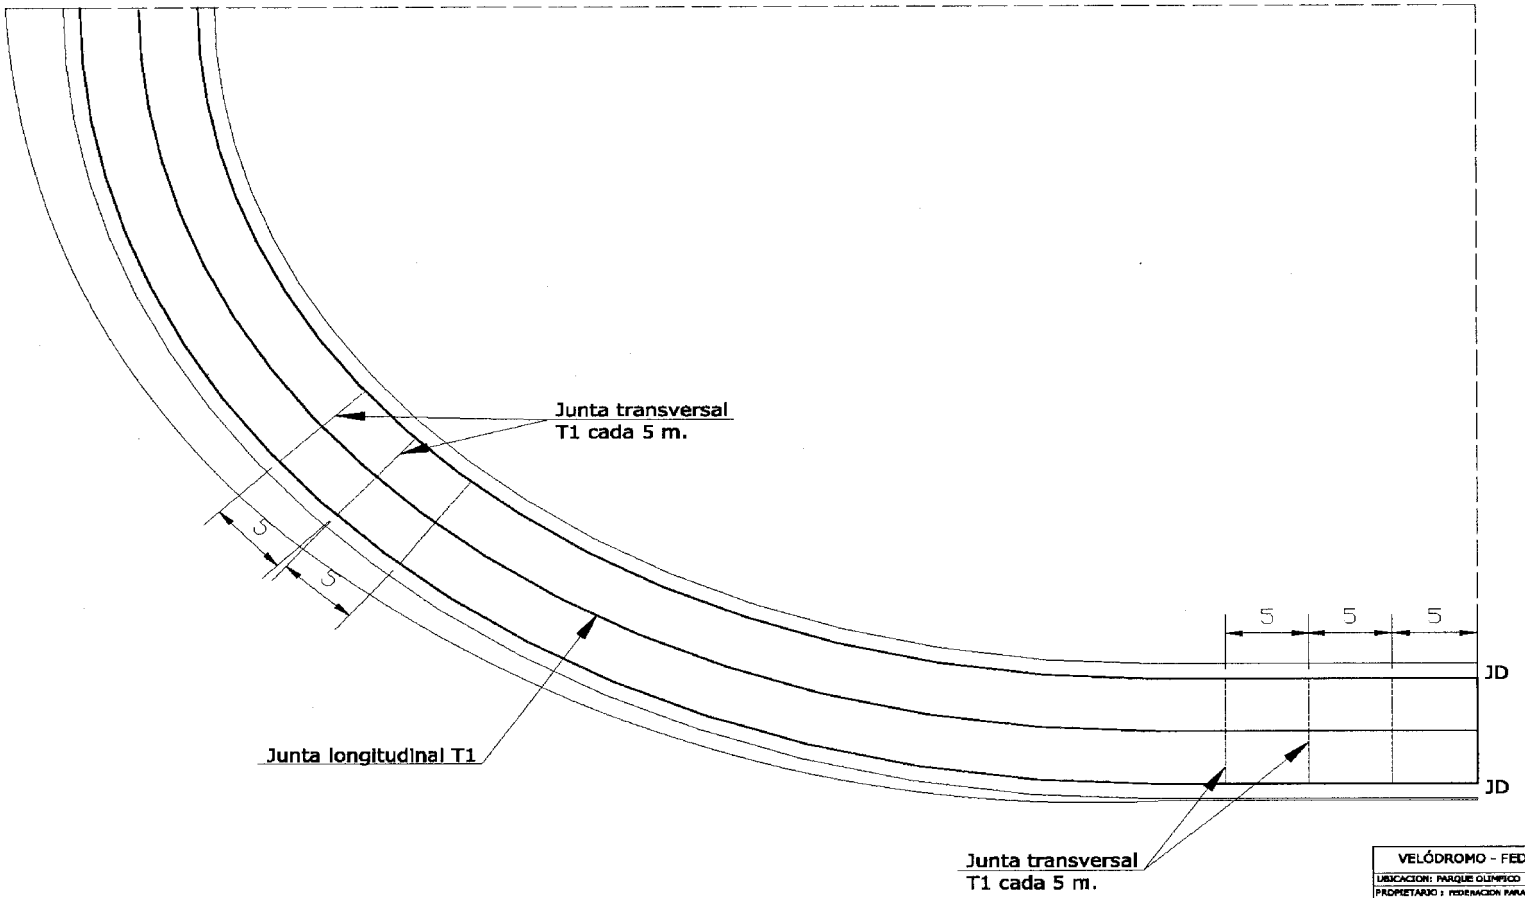

VELÓDROMO - FEDERACIÓN PARAGUAYA DE CICLISMO		
UBICACION: PARQUE OLIMPICO		
PROPIETARIO : FEDERACION PARAGUAYA DE CICLISMO-SECRETARIA NACIONAL DE DEPORTES		
DOMICILIO :		
PROFESIONAL :	REG. MOPC:	
DOMICILIO :		
SUP. TERRENO :	SUP. A CONSTRUIR :	
CTA. CTE. CTRAL. :		
LAM Nº V15	UBICACIÓN DE JUNTAS	
Propietario	Profesional	

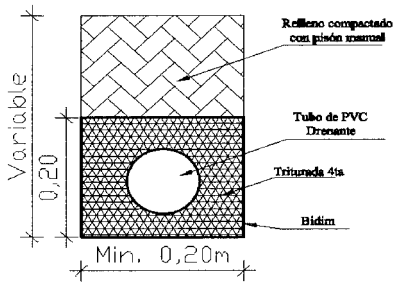

DETALLE DE DREN

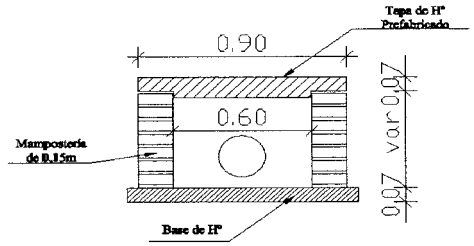

DETALLE DE REGISTRO

VELÓDROMO - FEDERACIÓN PARAGUAYA DE CICLISMO		
UBICACION: PARQUE OLIMPICO		
PROPIETARIO : FEDERACION PARAGUAYA DE CICLISMO-SECRETARIA NACIONAL DE DEPORTES		
DOMICILIO :		
PROFESIONAL :	REG. MOPC:	
DOMICILIO :		
SUP. TERRENO :	SUP. A CONSTRUIR :	
CTA. CTE. CTRAL. :		
LAM Nº V16	DETALLE DE DREN Y REGISTRO	ESCALA 1:20

Propietario

Profesional

JUNTA JD

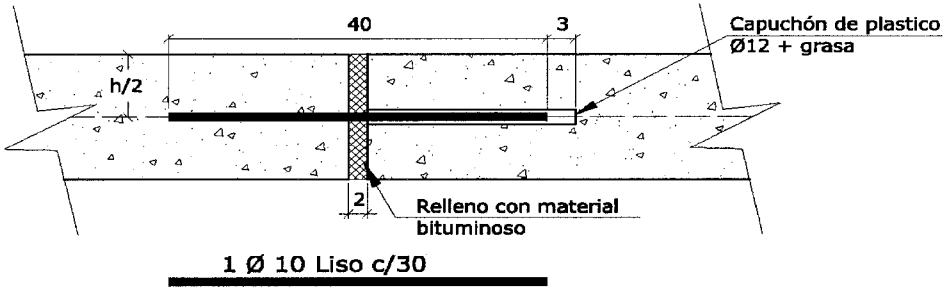

JUNTA T1

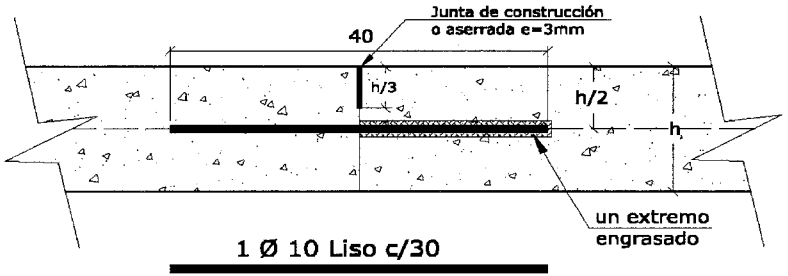

Notas:

- Para el caso de juntas aserradas el corte deberá ejecutarse a más tardar a las tres horas de terminado el hormigonado.
- Dimensiones en cm.

VELÓDROMO - FEDERACIÓN PARAGUAYA DE CICLISMO		
UBICACIÓN: PARQUE OLIMPICO		
PROPIETARIO : FEDERACION PARAGUAYA DE CICLISMO-SECRETARIA NACIONAL DE DEPORTES		
DOMICILIO :		
PROFESIONAL :	REG. MOPC:	
DOMICILIO :		
SUP. TERRENO :	SUP. A CONSTRUIR : 5.000 m2	
CTA. CTE. CTRAL :		
LAM Nº V17	DETALLE DE JUNTAS	ESCALA 1:5

Propietario Profesional