HOJA A2

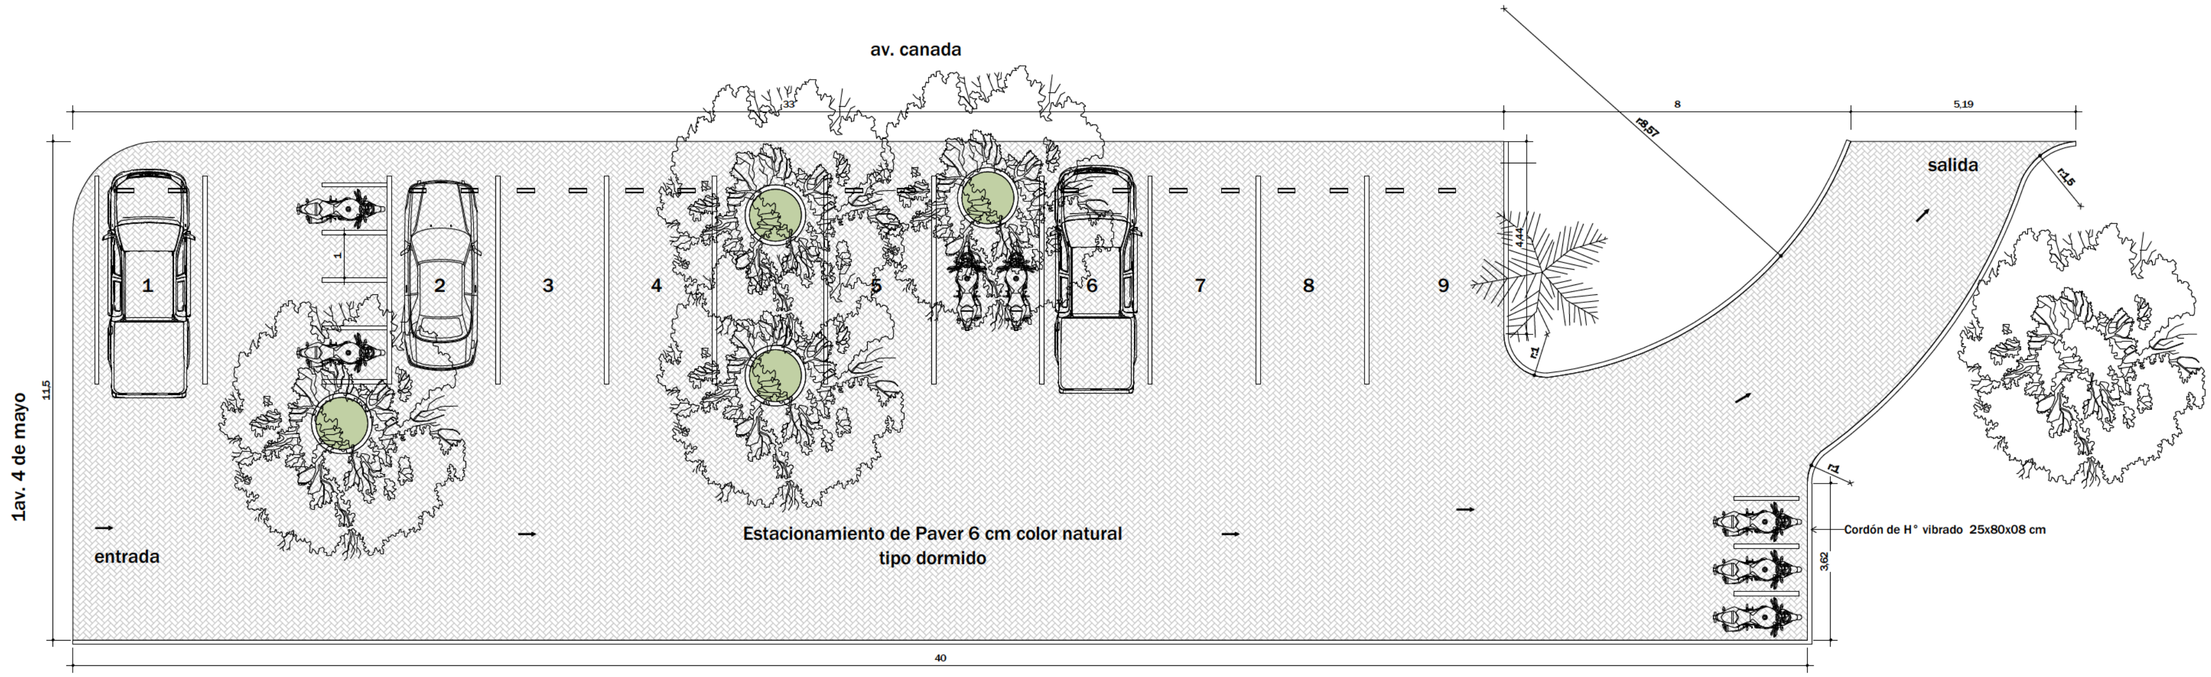

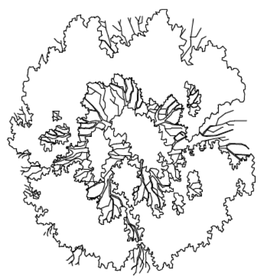

1 - PLANTA ARQUITECTONICA

Escala 1 : 100

Lider Jiménez
Ing. Civil
Reg. MOPC 3616

MUNICIPALIDAD DE YGUAZU	
Departamento: De Obras	
Proyecto y Fiscalización	
Lam. N°:01	Obra: **CONSTRUCCIÓN DE ESTACIONAMIENTO FRENTE DE LA MUNICIPALIDAD.**
Año: 19/06/23	