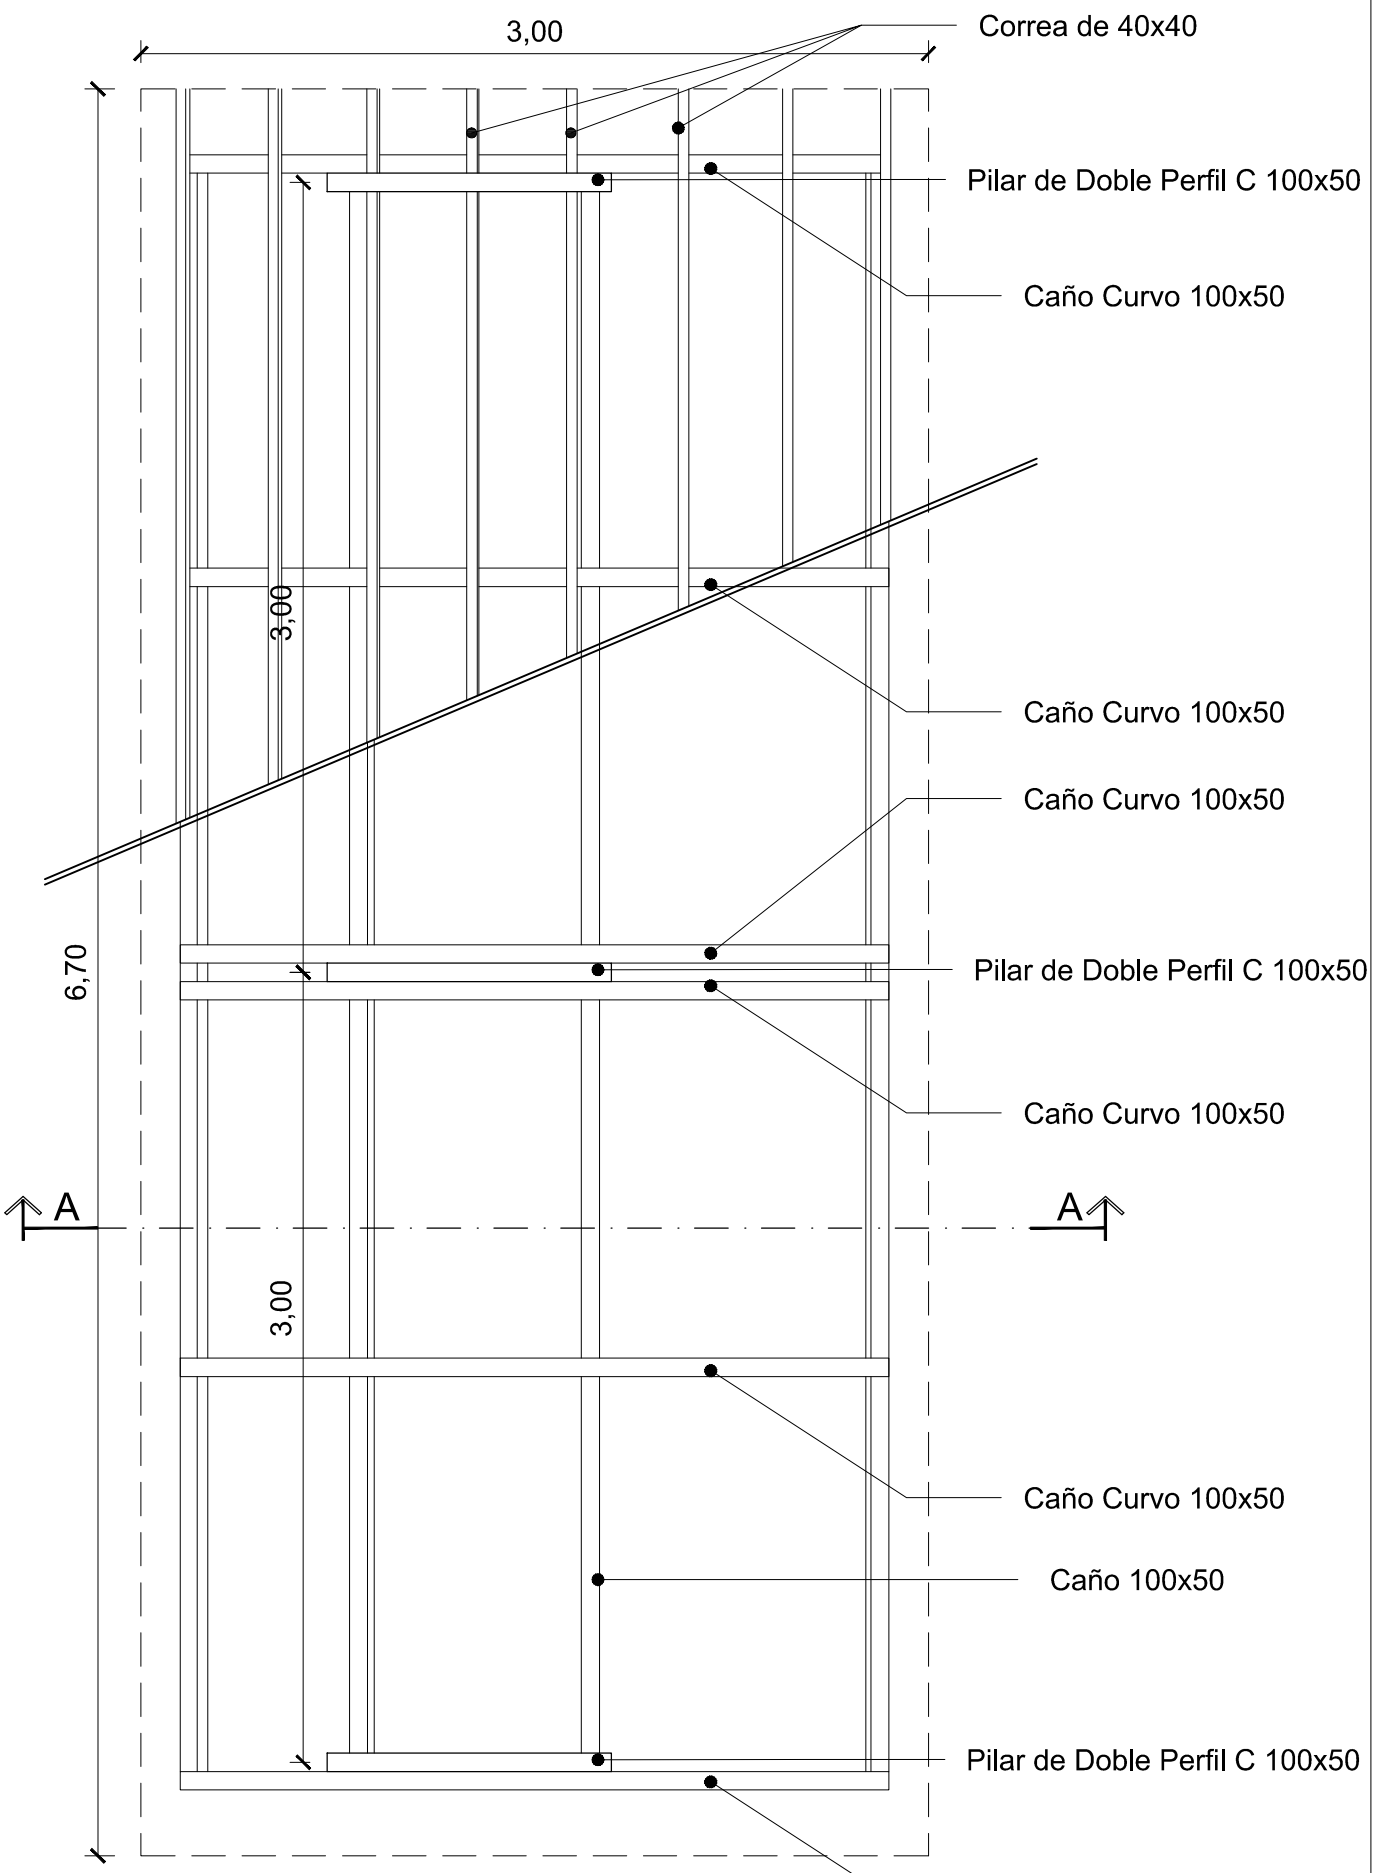

DETALLES DE
PARADA DE BUS
PLANTA
esc.: 1/30