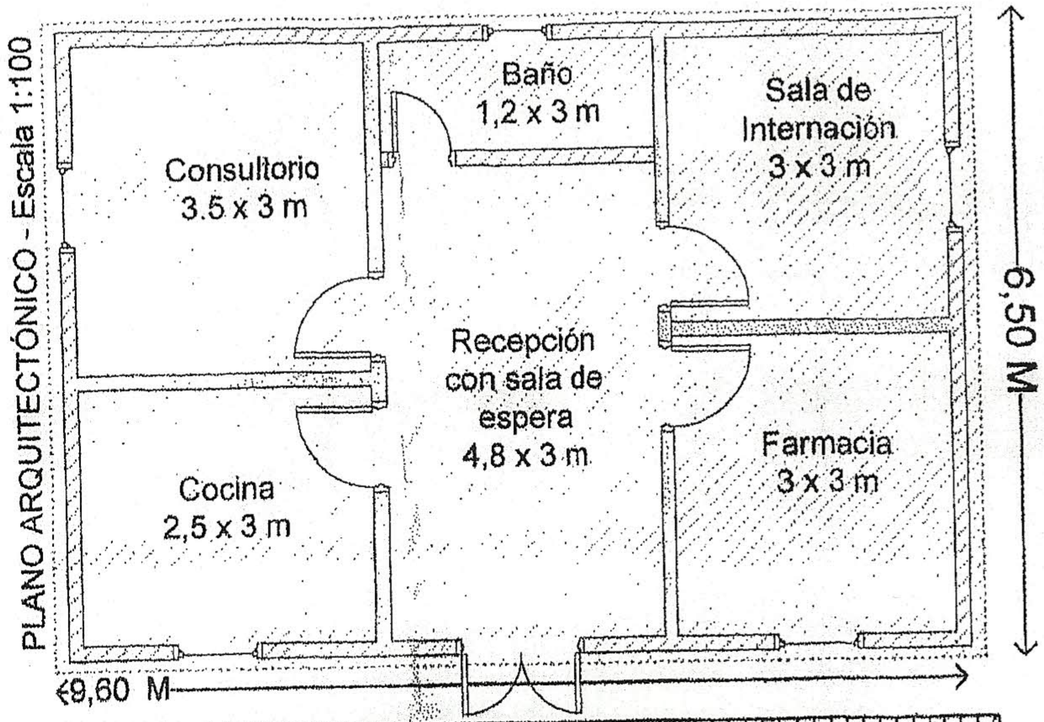


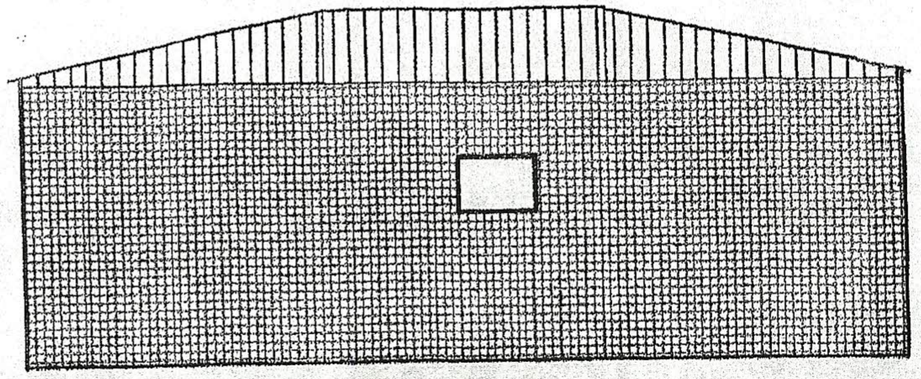

FACHADA NORTE
Escala 1:100

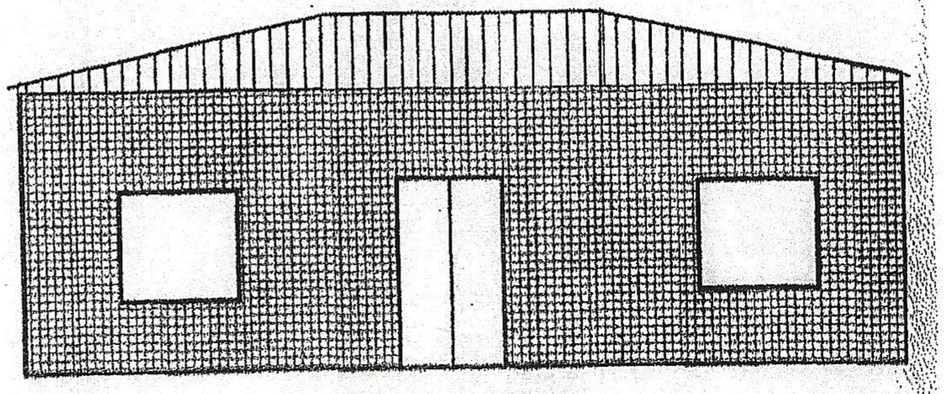

FACHADA SUR
Escala 1:100

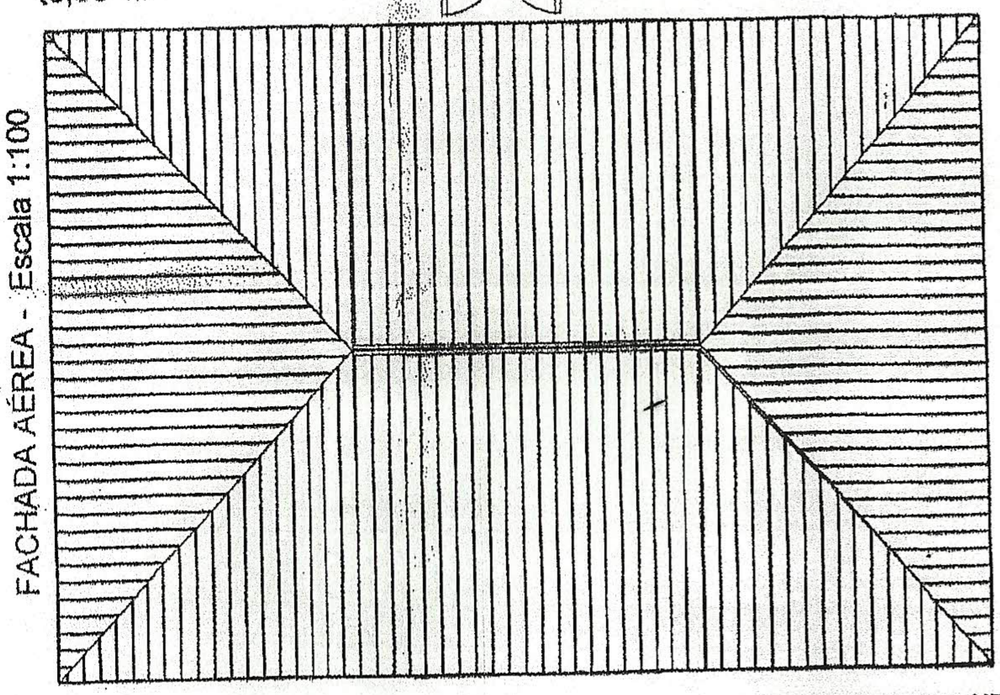


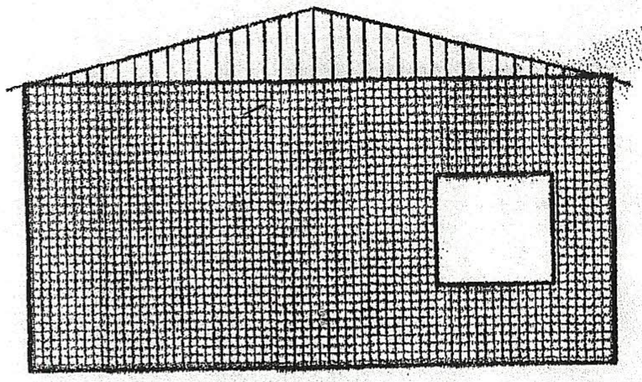

FACHADA ESTE
Escala 1:100

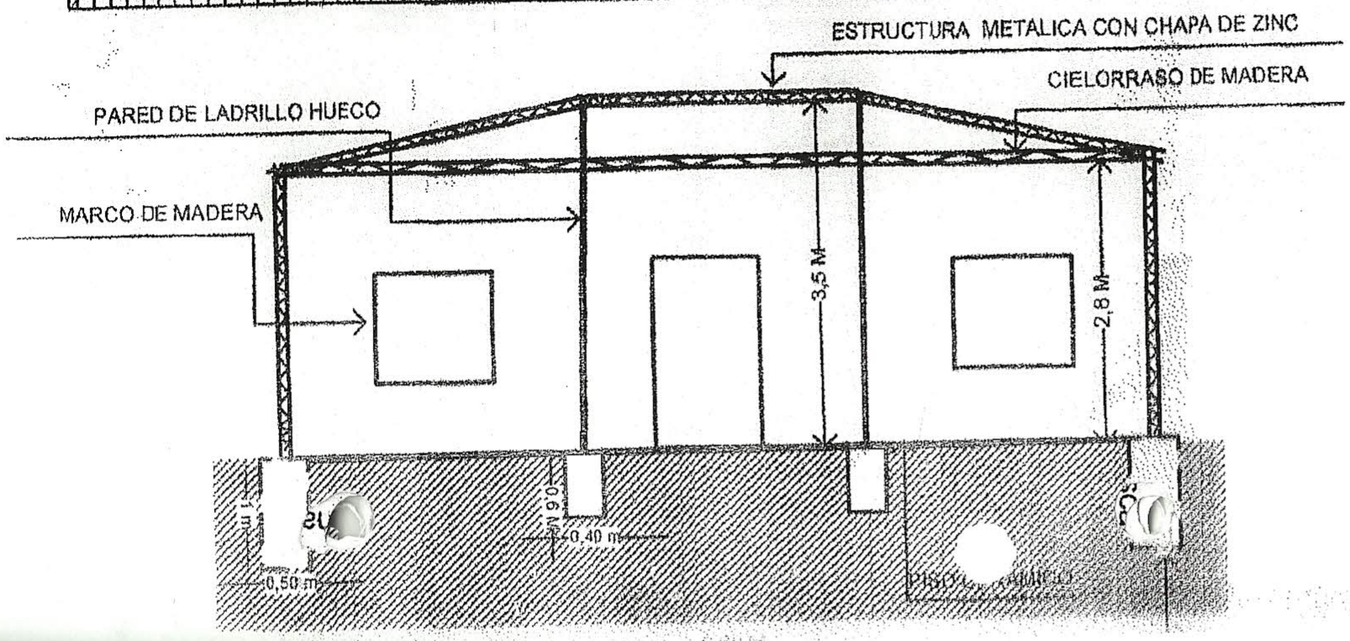


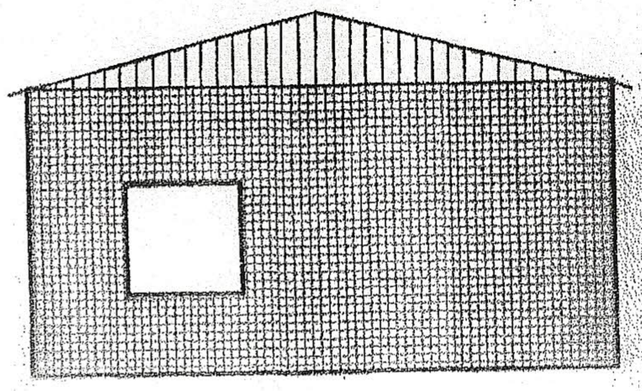

FACHADA OESTE
Escala 1:100