PLANTA BAJA
ESC: 1/75

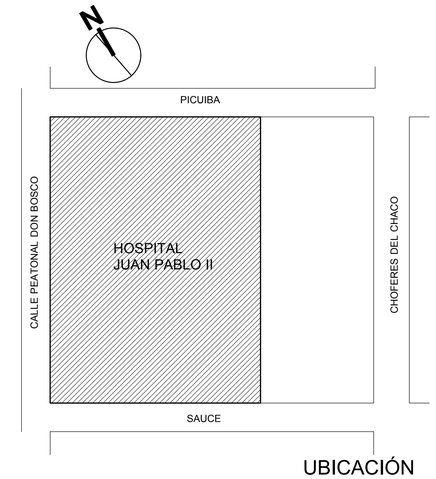

UBICACIÓN
ESC: 1/1000

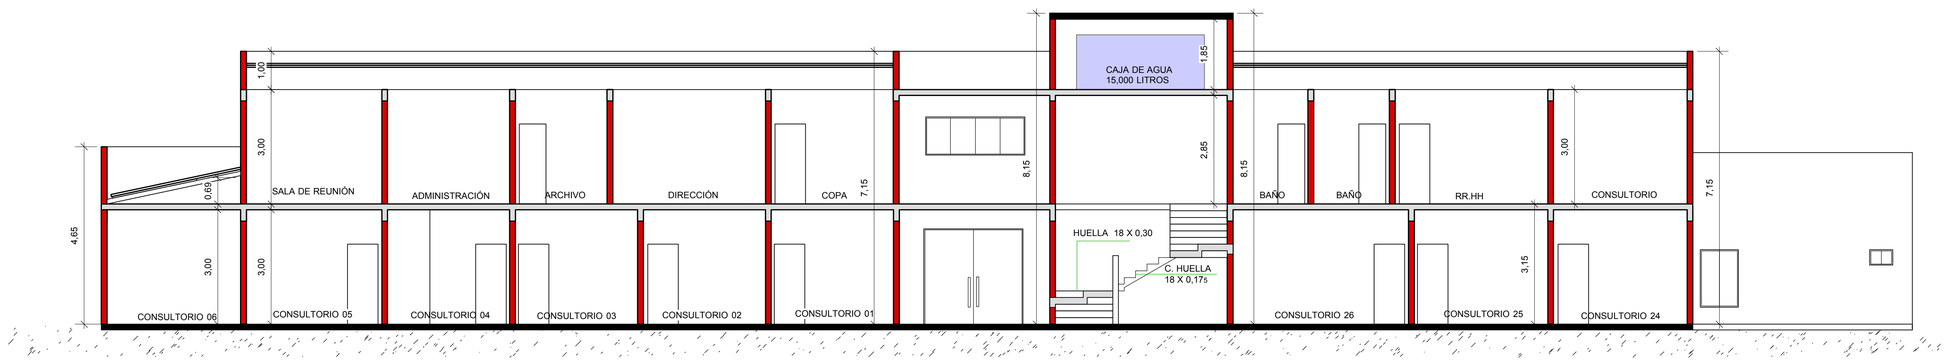

CORTE A - A
ESC: 1/75

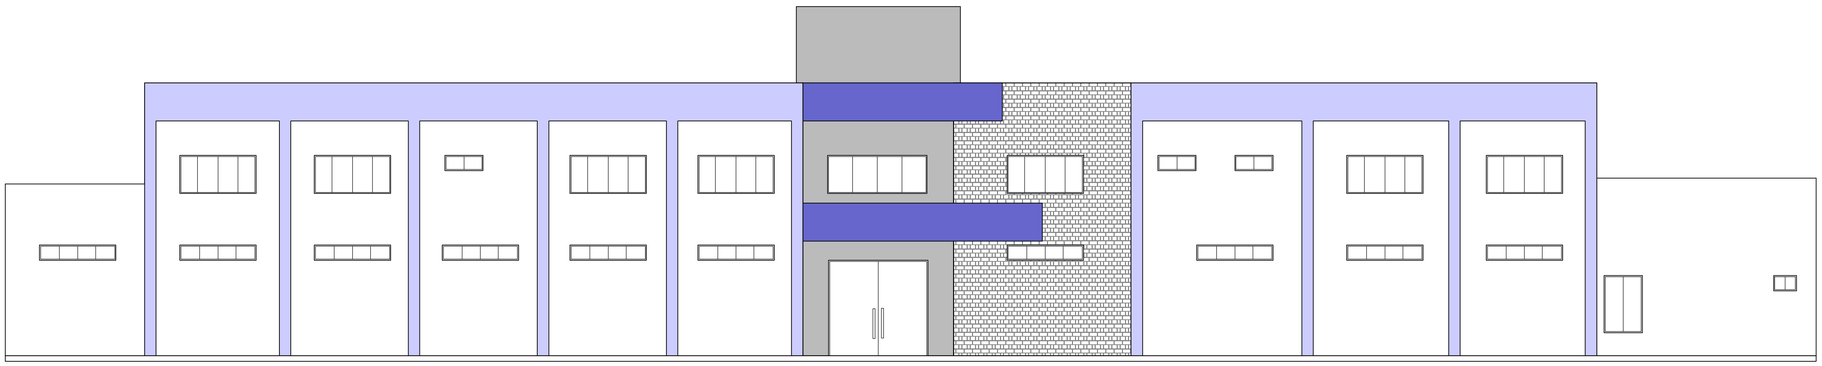

FACHADA - CALLE PICUIBA
ESC: 1/75

GOBIERNO DEPARTAMENTAL PEDRO GONZALEZ
AMAMBAY
Seguridad y Desarrollo

PROYECTO ARQUITECTÓNICO
OBRA: AMPLIACIÓN Y REFACCIÓN HOSPITAL JUAN PABLO II

UBICACIÓN: PICUIBA esq PEATONAL DON BOSCO Y DESFENSORES DEL CHACO - PJC

PROPIETARIO: GOBERNACIÓN DEL XIII DPO DE AMAMBAY

DOMICILIO: 14 DE MAYO ent CARLOS A. LÓPEZ Y AV TTE HERRERO

PROFESIONAL: VICTOR APESTEGUI MENDOZA

CTA- CTE- CTRAL: FINCA:

ÁREA AMPLIADA: PLANTA BAJA: 202,25M² -PLANTA ALTA: 202,25M² -TOTAL 404,50M²

PROPIETARIO	PROFESIONAL	CONTENIDO: PLANTA BAJA UBICACIÓN CORTE A-A FACHADA	LÁMINA: 01 - 02