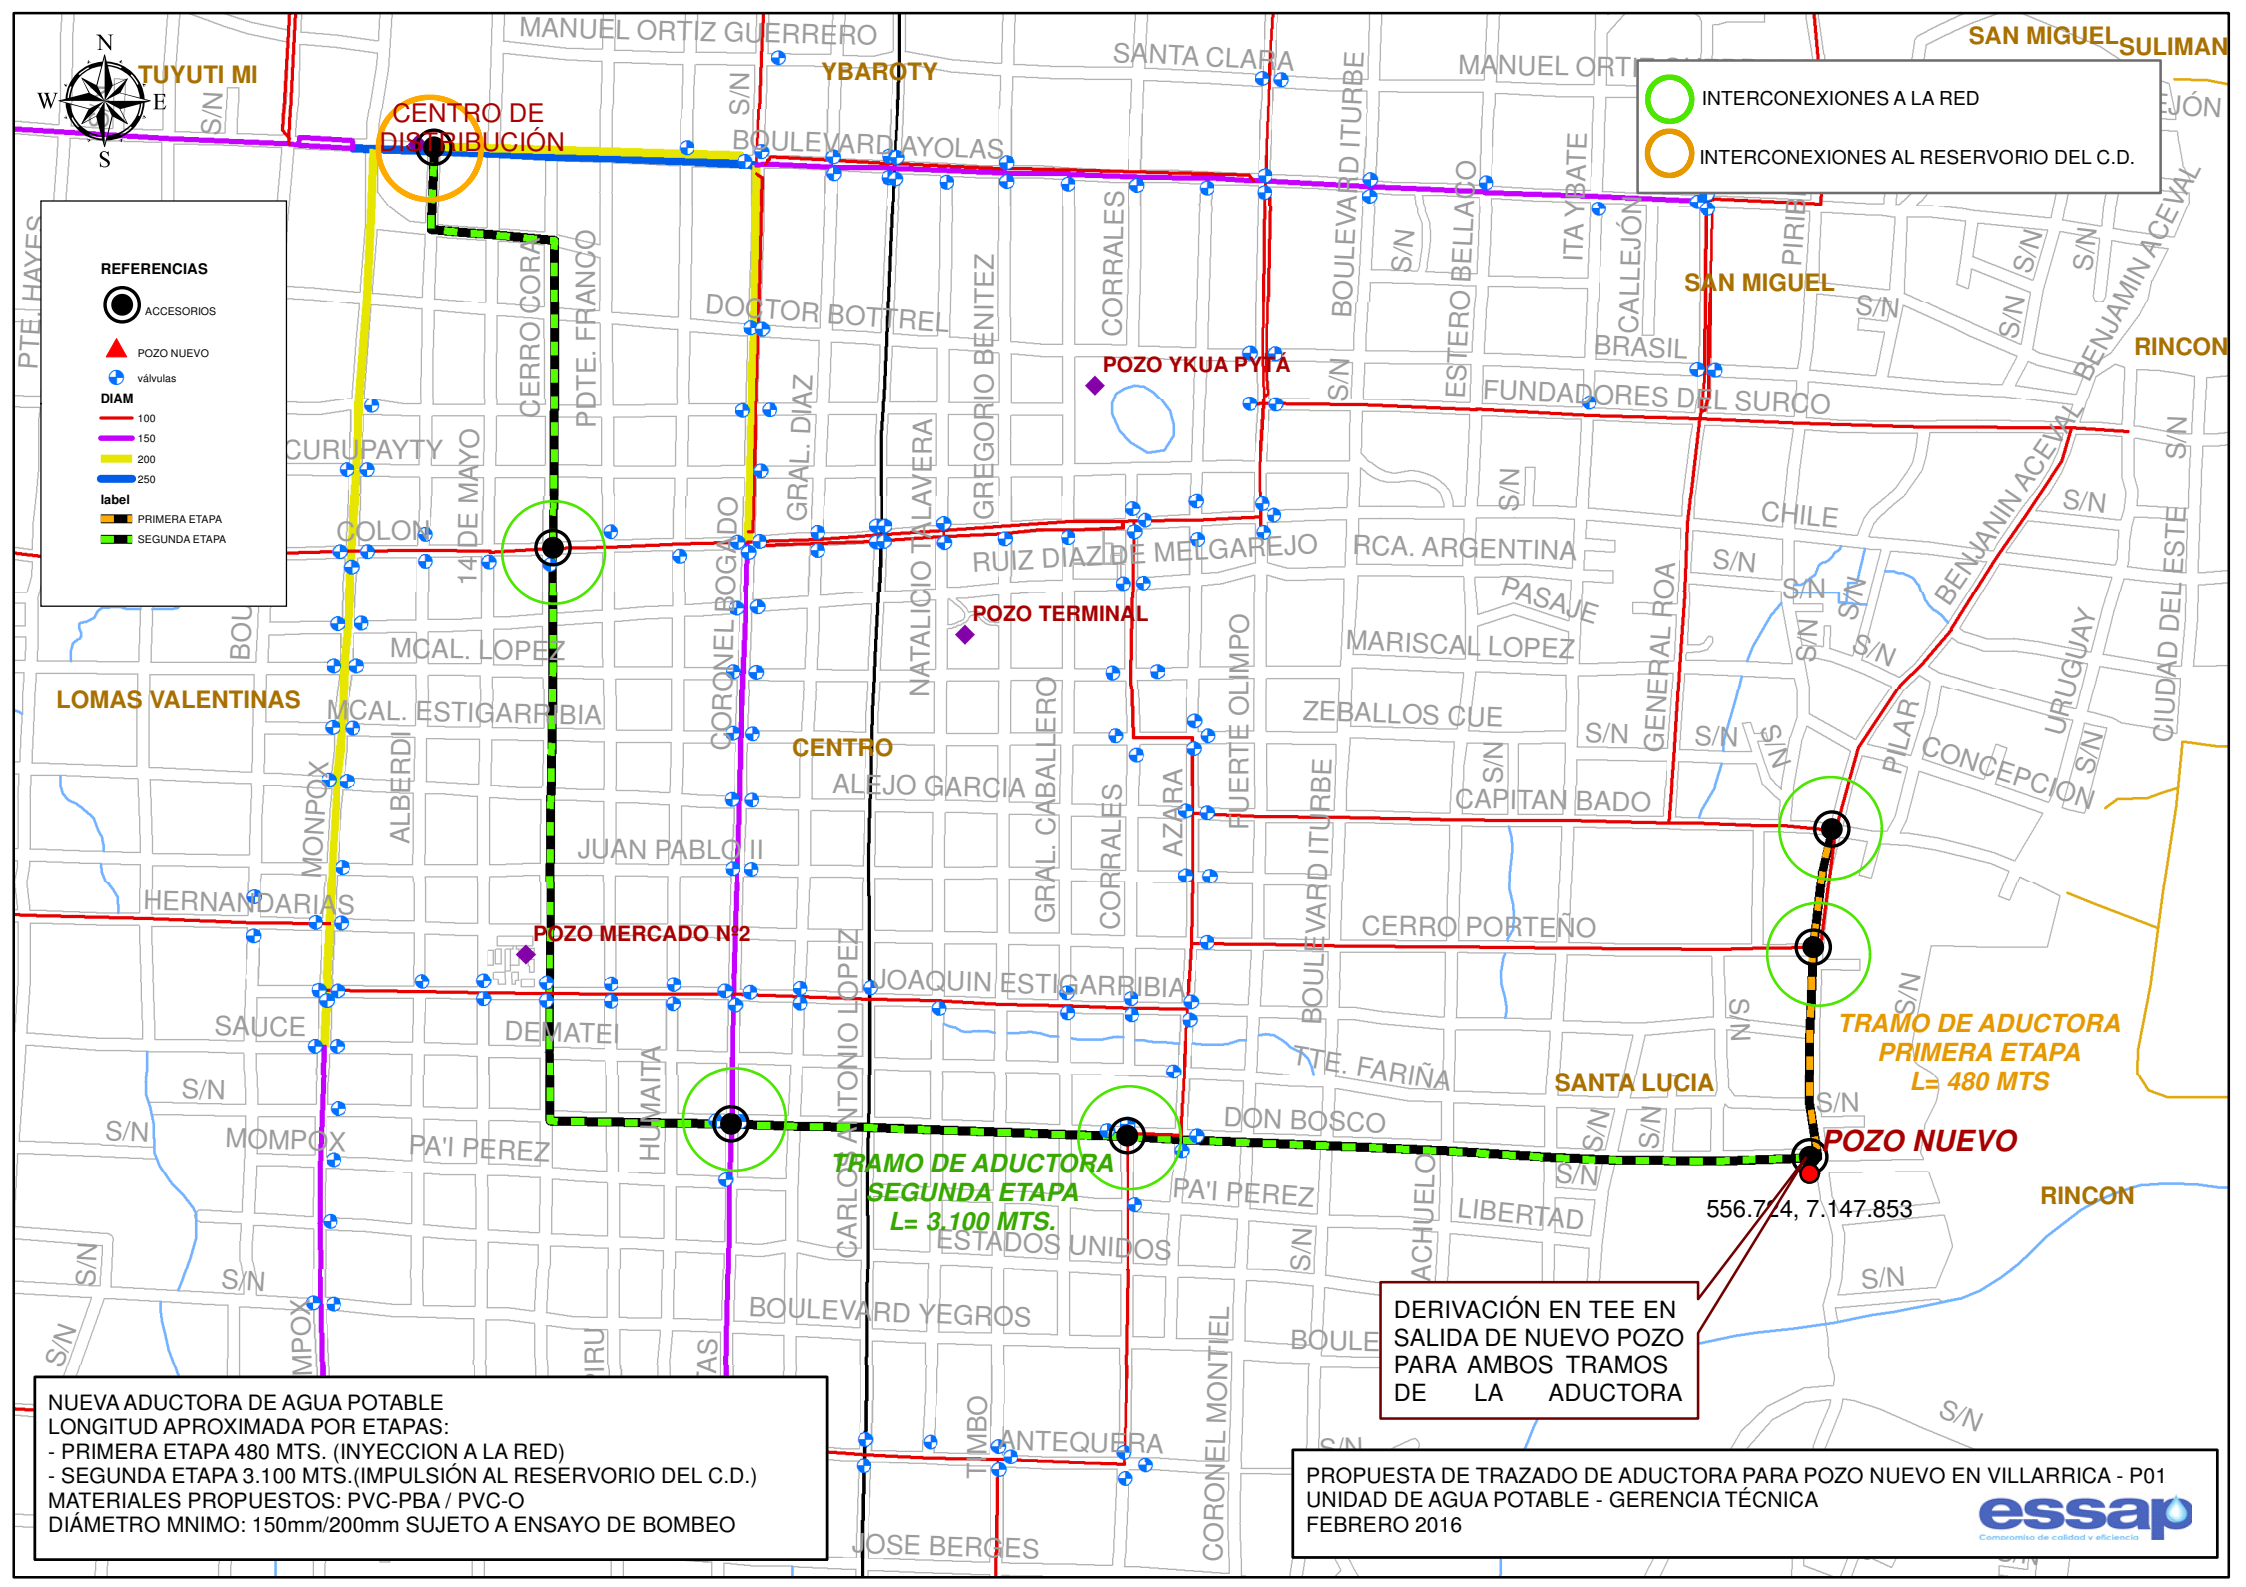
INTERCONEXIONES A LA RED
INTERCONEXIONES AL RESERVORIO DEL C.D.
REFERENCIAS
ACCESORIOS
POZO NUEVO
válvulas
DIAM
100
150
200
250
label
PRIMERA ETAPA
SEGUNDA ETAPA
CENTRO DE DISTRIBUCIÓN
POZO YKUA PYTÃ
POZO TERMINAL
POZO MERCADO Nº2
POZO NUEVO
TRAMO DE ADUCTORA SEGUNDA ETAPA L= 3.100 MTS.
TRAMO DE ADUCTORA PRIMERA ETAPA L= 480 MTS
556.774, 7.147.853
DERIVACIÓN EN TEE EN SALIDA DE NUEVO POZO PARA AMBOS TRAMOS DE LA ADUCTORA
NUEVA ADUCTORA DE AGUA POTABLE
LONGITUD APROXIMADA POR ETAPAS:
- PRIMERA ETAPA 480 MTS. (INYECCION A LA RED)
- SEGUNDA ETAPA 3.100 MTS.(IMPULSIÓN AL RESERVORIO DEL C.D.)
MATERIALES PROPUESTOS: PVC-PBA / PVC-O
DIÁMETRO MNIMO: 150mm/200mm SUJETO A ENSAYO DE BOMBEO
PROPUESTA DE TRAZADO DE ADUCTORA PARA POZO NUEVO EN VILLARRICA - P01
UNIDAD DE AGUA POTABLE - GERENCIA TÉCNICA
FEBRERO 2016
essap
Compromiso de calidad y eficiencia
TUYUTI MI
YBAROTY
SAN MIGUEL
SULIMAN
RINCON
LOMAS VALENTINAS
CENTRO
SANTA LUCIA
MANUEL ORTIZ GUERRERO
SANTA CLARA
BOULEVARD AYOLAS
DOCTOR BOTTREL
CURUPAYTY
COLON
MCAL. LOPEZ
MCAL. ESTIGARRIBIA
ALEJO GARCIA
JUAN PABLO II
HERNANDARIAS
SAUCE
DEMATEI
MOMPOX
PA'I PEREZ
ESTADOS UNIDOS
BOULEVARD YEGROS
ANTEQUERA
JOSE BERGES
RUIZ DIAZ DE MELGAREJO
RCA. ARGENTINA
PASAJE
MARISCAL LOPEZ
ZEBALLOS CUE
CAPITAN BADO
CERRO PORTEÑO
JOAQUIN ESTIGARRIBIA
TTE. FARIÑA
DON BOSCO
LIBERTAD
FUNDADORES DEL SURCO
CHILE
BRASIL
CALLEJÓN
ITA YBATE
PIRIBEBUY
CONCEPCION
PILAR
URUGUAY
CIUDAD DEL ESTE
BENJAMIN ACEVAL
CERRO CORA
PDTE. FRANCO
GRAL. DIAZ
GREGORIO BENITEZ
NATALICIO TALAVERA
CORONEL BOGADO
ALBERDI
MONPOX
HUMAITA
CARLOS ANTONIO LOPEZ
CORRALES
GRAL. CABALLERO
AZARA
FUERTE OLIMPO
BOULEVARD ITURBE
ESTERO BELLACO
GENERAL ROA
CORONEL MONTIEL
TIMBO
ACHUELO
14 DE MAYO
PTE. HAYES