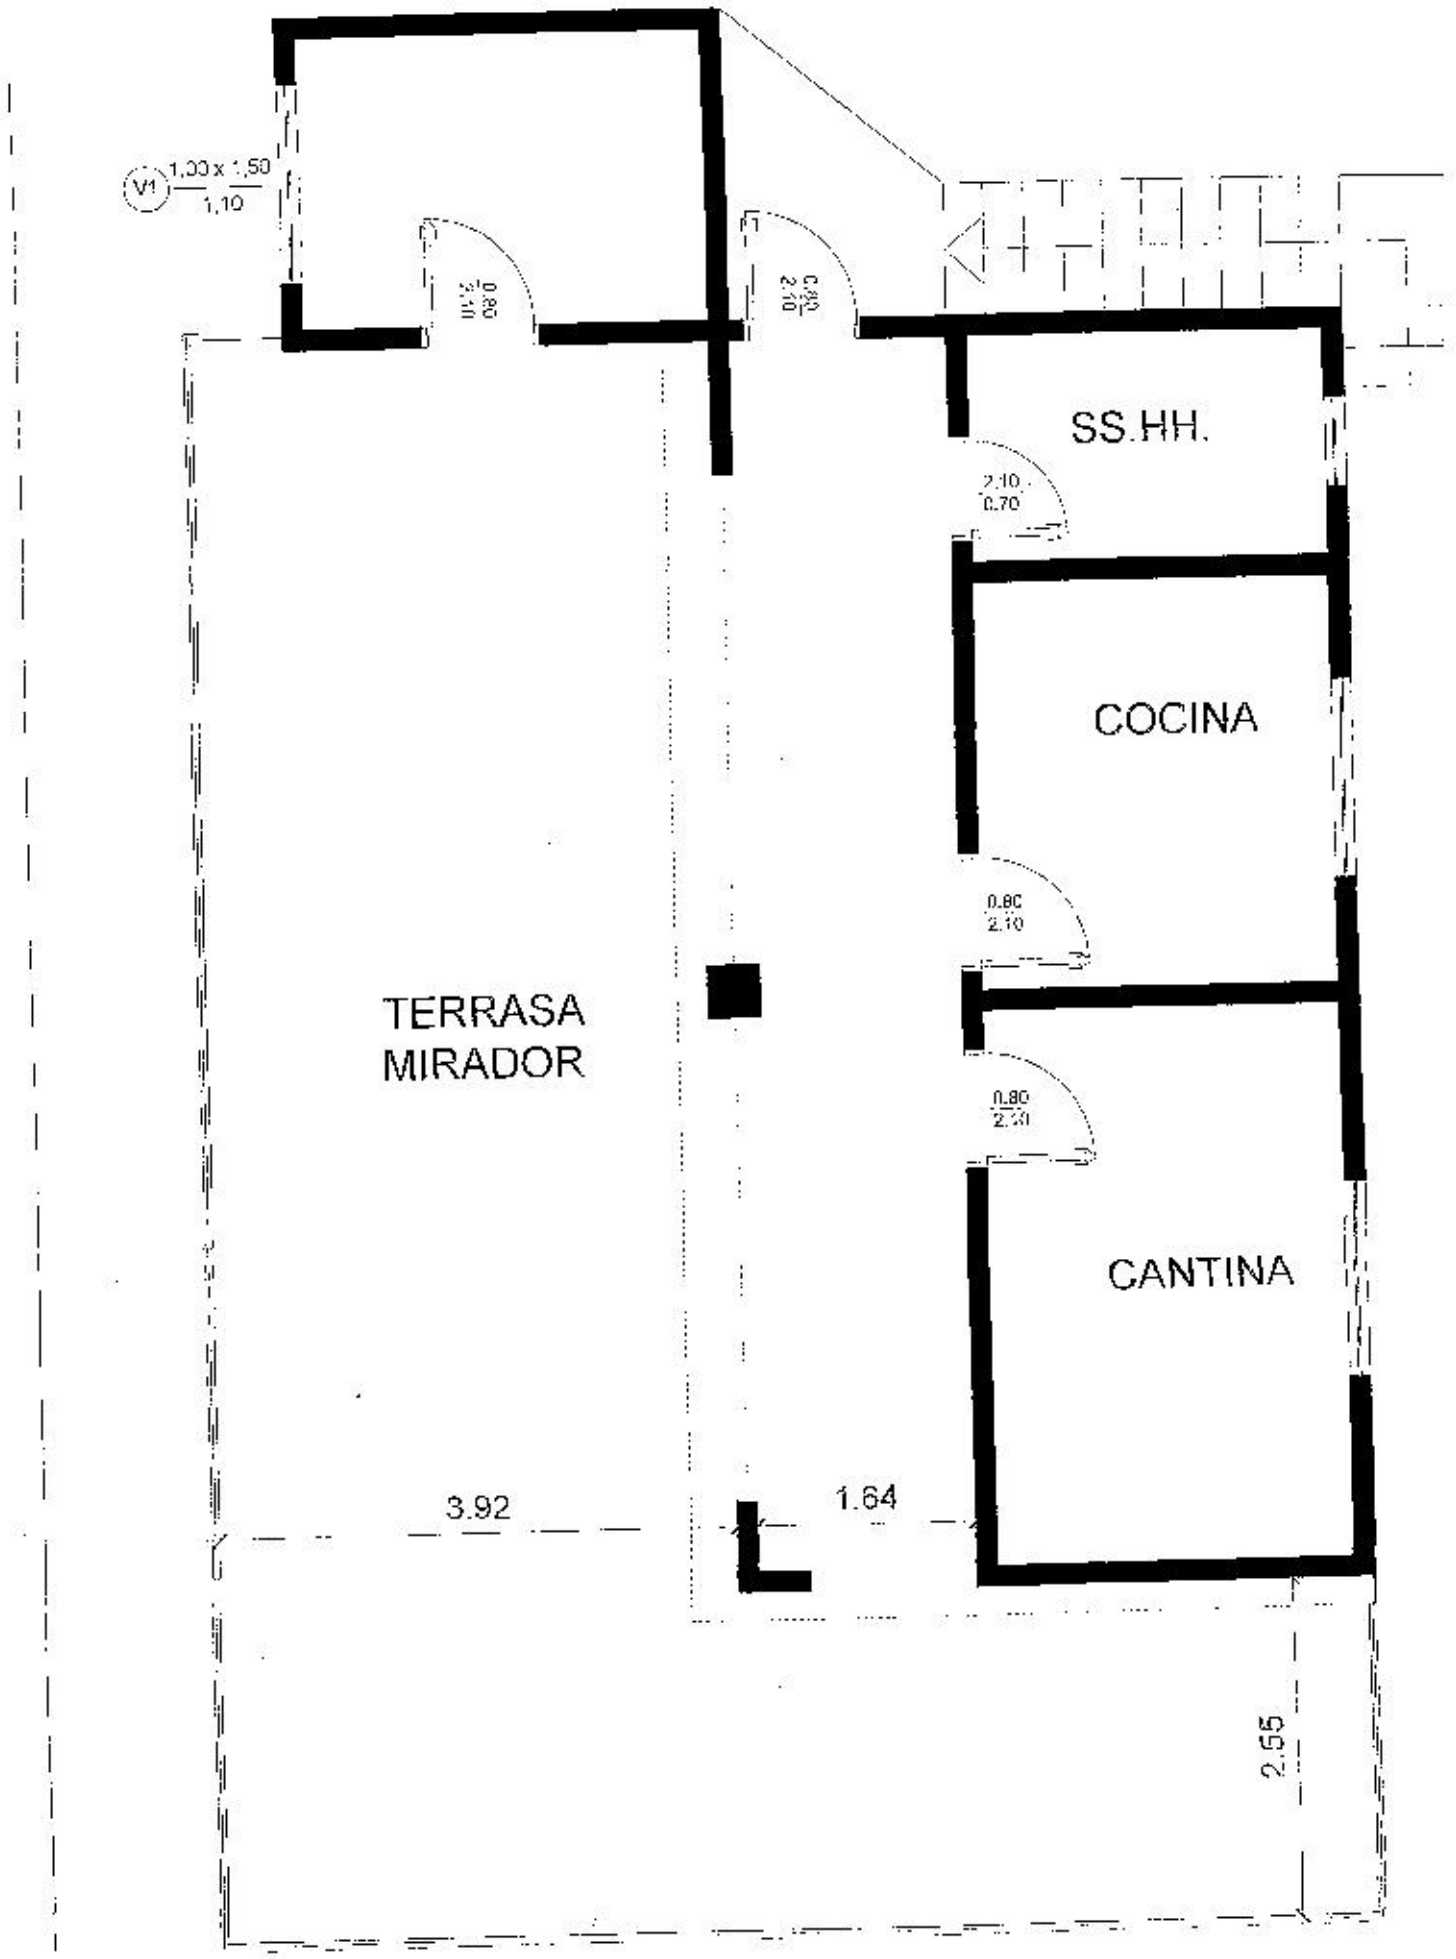
V1
1.00 x 1.50
1.10
0.80
2.10
0.80
2.10
SS.HH.
2.10
0.70
COCINA
0.80
2.10
TERRASA
MIRADOR
0.80
2.10
CANTINA
3.92
1.64
2.55