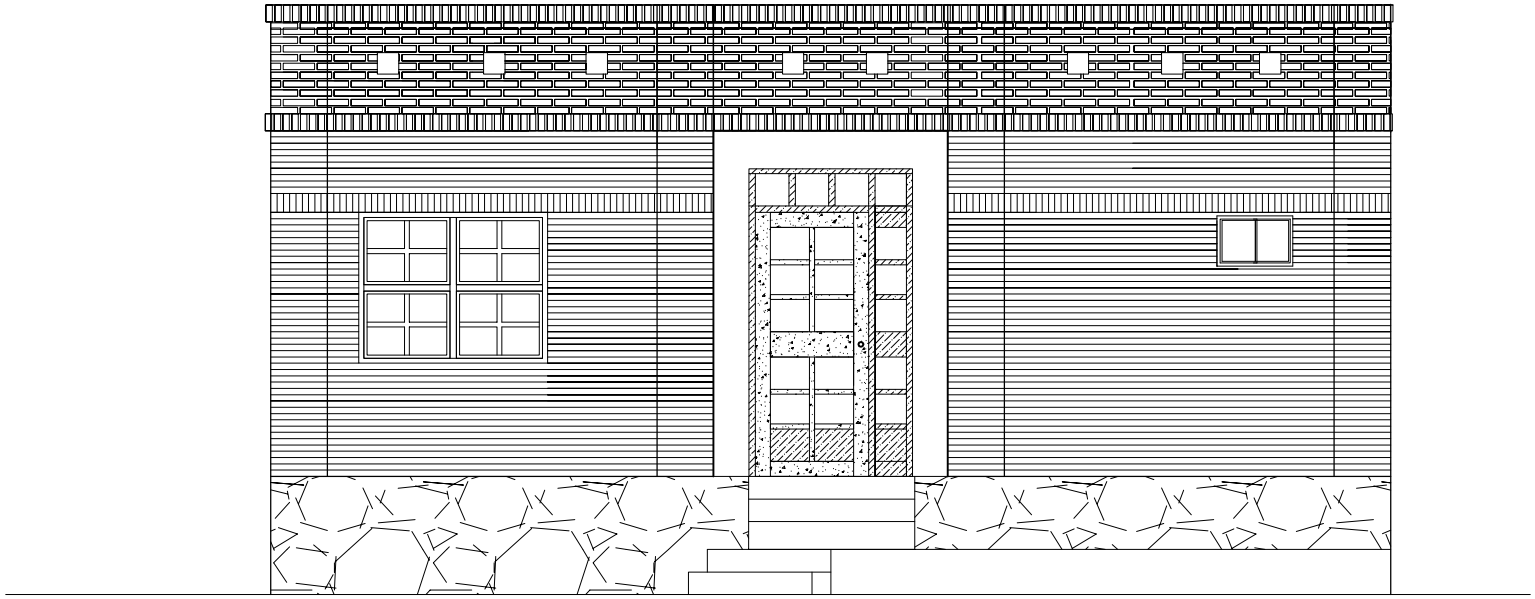

FACHADA POSTERIOR

PODER JUDICIAL				
CORTE SUPREMA DE JUSTICIA Dirección de Infraestructura Física Depatamento de Obras y Proyectos				
OBRA: JUZGADO DE PAZ UBICACION: JOSE FALCON - CHACO				PLANO N
PLANO: FACHADA POSTERIOR				
ESCALA	FECHA	RELEVAMIENTO	DIBUJO	
sin escala	junio 2011	Ing. Delvalle	Ing. Delvalle	