HOJA A2

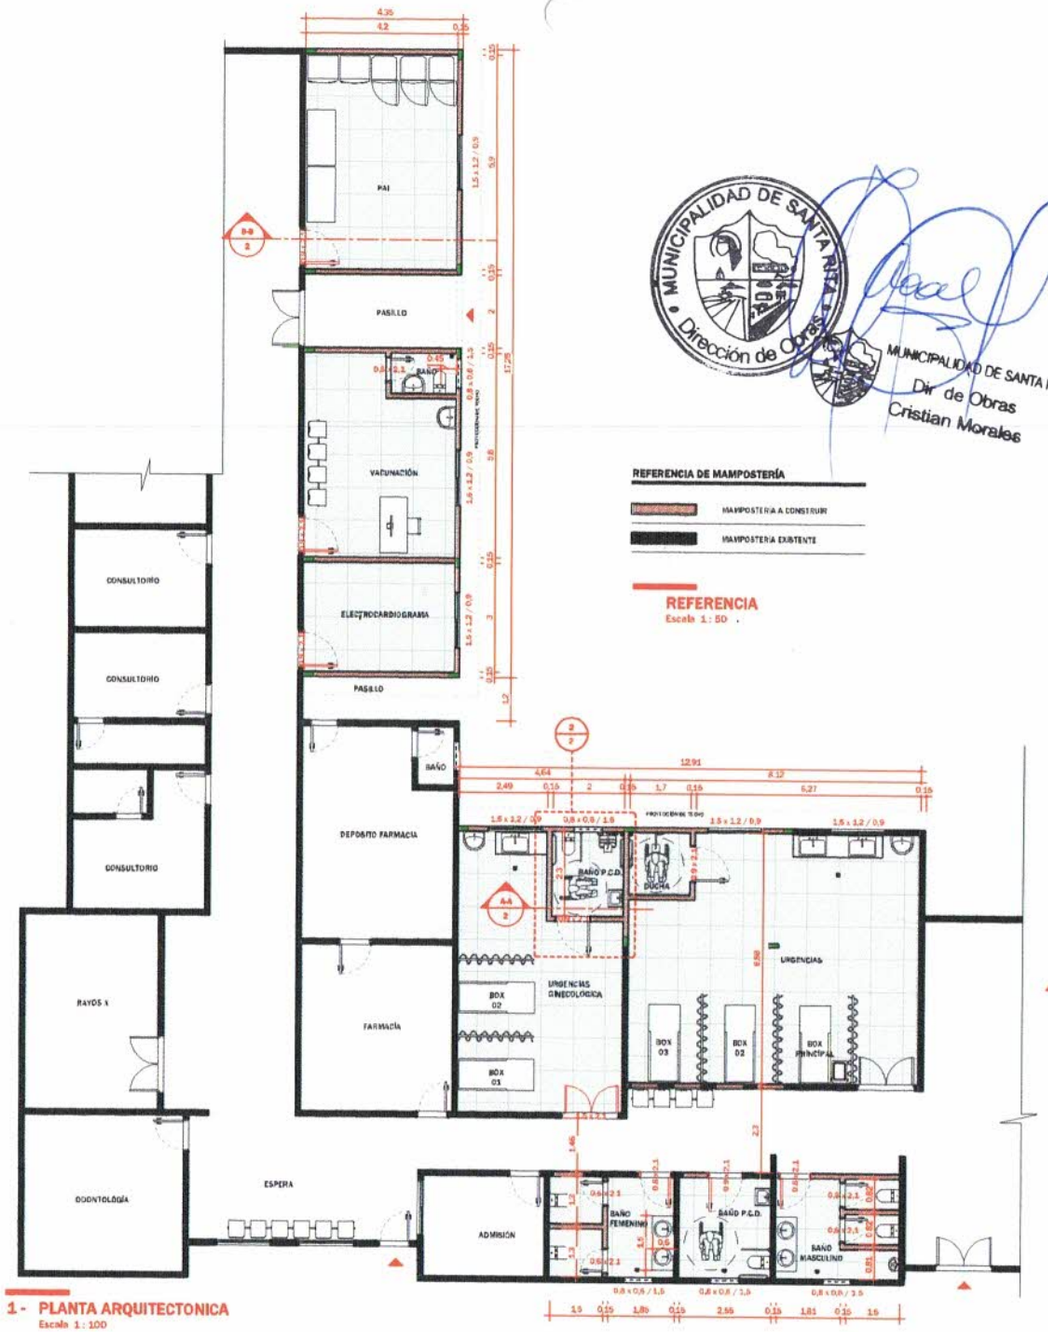

1 - PLANTA ARQUITECTONICA
Escala 1 : 100

MUNICIPALIDAD DE SANTA RITA
Dirección de Obras
MUNICIPALIDAD DE SANTA RITA
Dir de Obras
Cristian Morales

REFERENCIA DE MAMPOSTERÍA

- MAMPOSTERIA A CONSTRUIR
- MAMPOSTERIA EXISTENTE

REFERENCIA
Escala 1 : 50

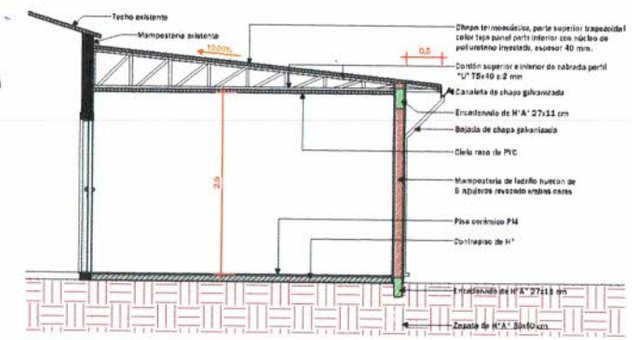

4 - CORTE B-B
Escala 1 : 50

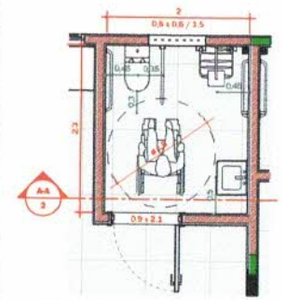

2 - PLANTA BAÑO PCD GINICOLOGIA
Escala 1 : 50

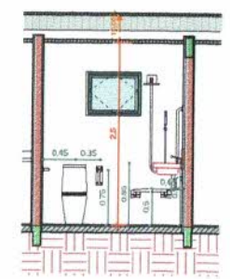

3 - CORTE A-A
Escala 1 : 50

MUNICIPALIDAD DE SANTA RITA	
Departamento: De Obras	
Proyecto y Fiscalización	
Lam. N°: 2	Obra: REFUNCIONALIZACIÓN DE URGENCIAS HOSPITAL DISTRITAL DE SANTA RITA
Año: 2022	

LEGENDA DE PAREDES

- MAMPOSTERÍA A CONSTRUIR
- MAMPOSTERIA EXISTENTE
- MAMPOSTERÍA A DEMOLER

REFERENCIA DE MAMPOSTERIA
Escala 1 : 50

2 - PLANTA DE DEMOLICION
Escala 1 : 100

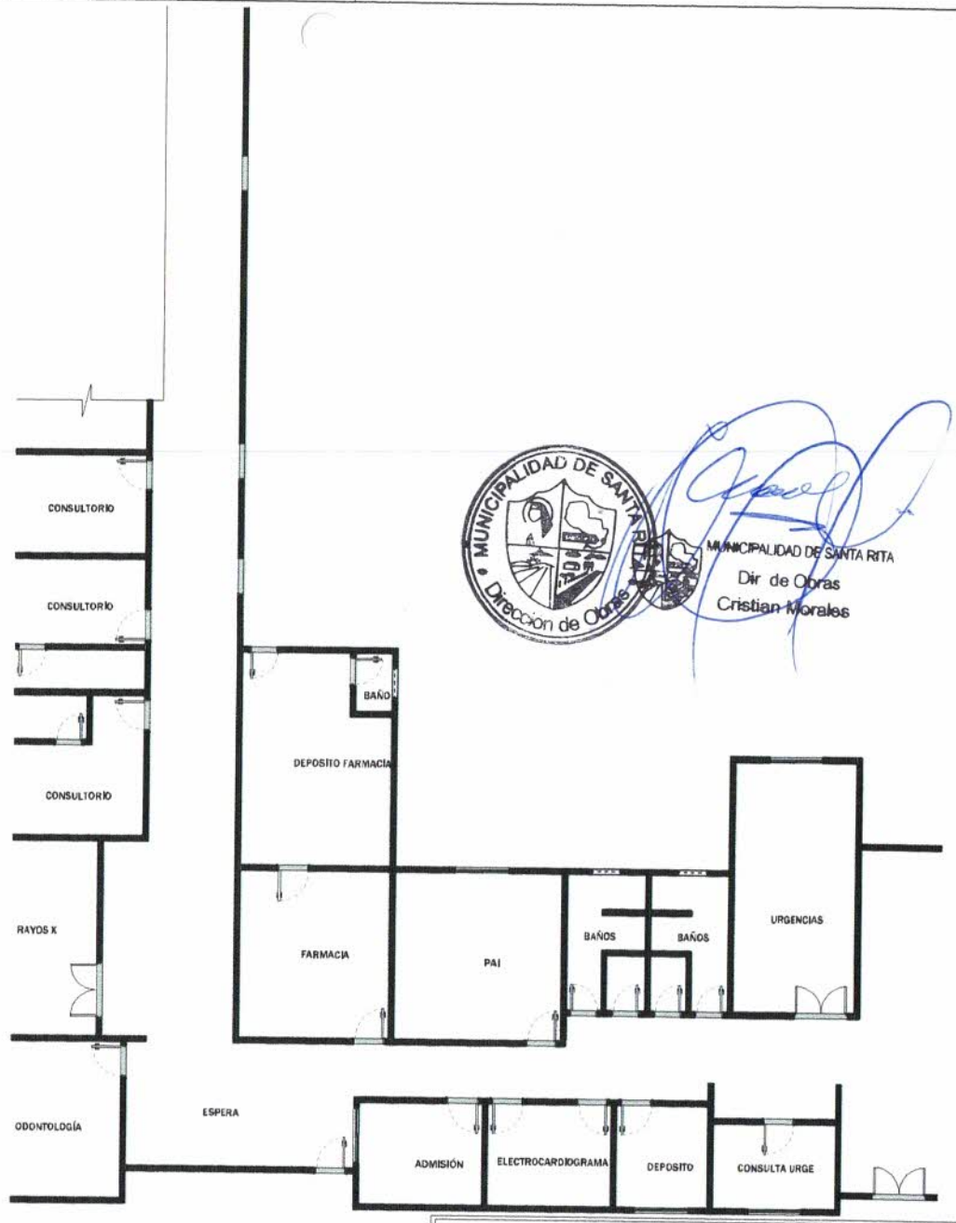

1 - PLANTA ACTUAL
Escala 1 : 100

MUNICIPALIDAD DE SANTA RITA
Dirección de Obras

MUNICIPALIDAD DE SANTA RITA
Dir de Obras
Cristian Morales

MUNICIPALIDAD DE SANTA RITA	
Departamento: De Obras	
Proyecto y Fiscalización	
Lam. N°: 1	Obra: REFUNCIONALIZACIÓN DE URGENCIAS HOSPITAL DISTRITAL DE SANTA RITA
Año: 2022	