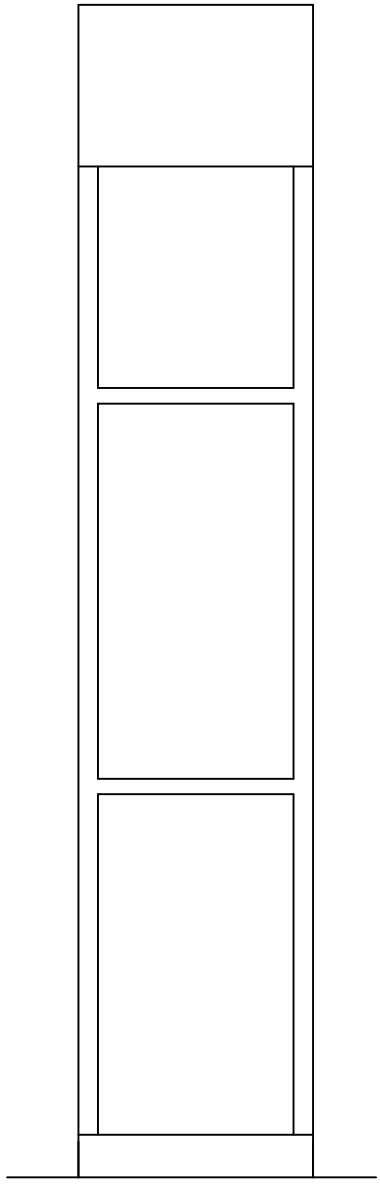

Vista Frontal

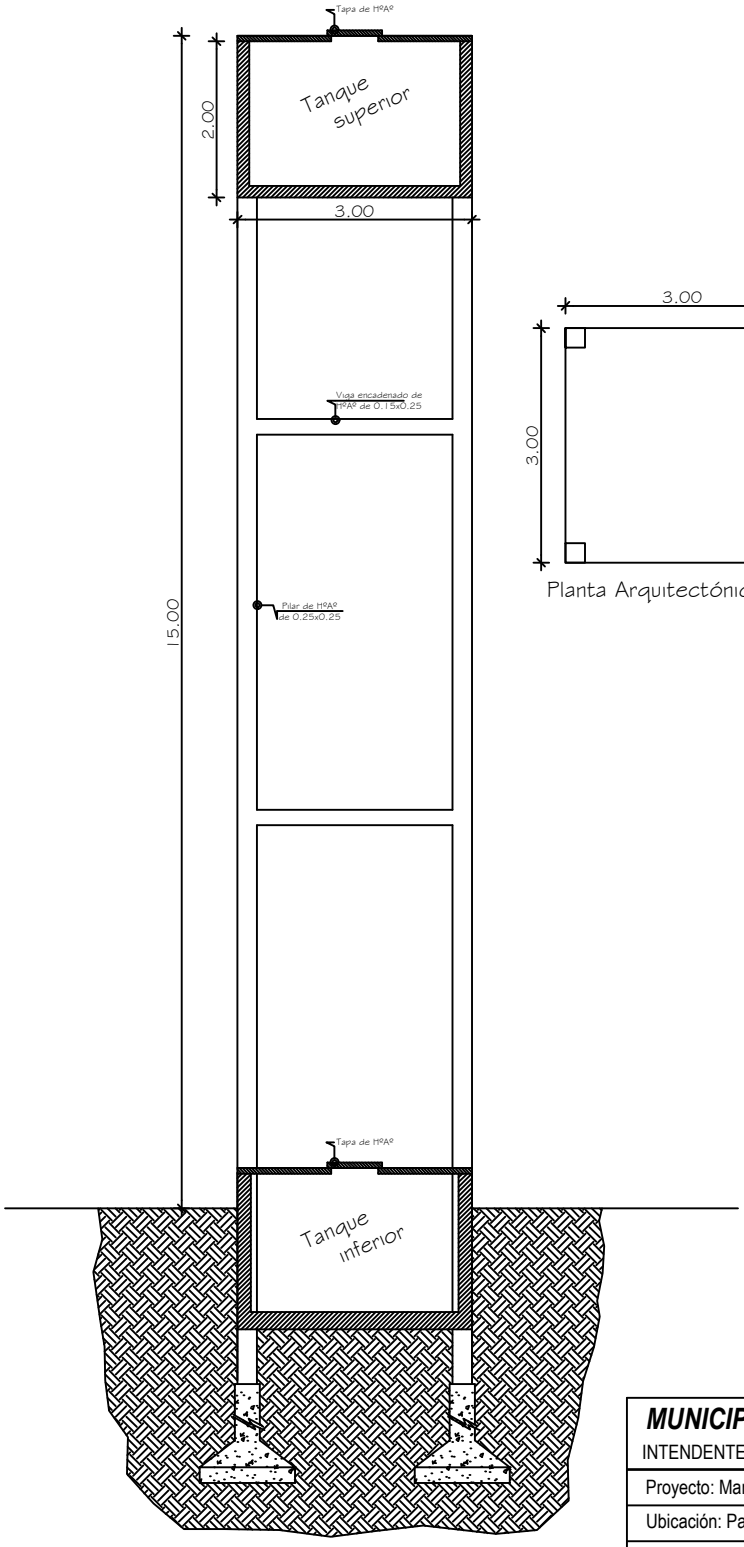

CORTE

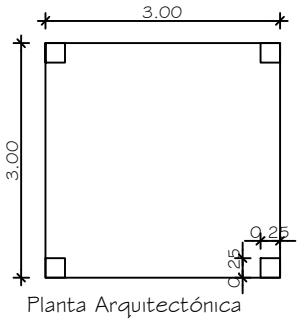

Planta Arquitectónica

MUNICIPALIDAD DE MBARACAYÚ

INTENDENTE: Edir Eduar Lermen

Proyecto: Mantenimiento de Tanque de agua

Ubicación: Palacete Municipal de Mbaracayú

Elaboración: Arq. ANA NIDIA ORTIZ DOMÍNGUEZ