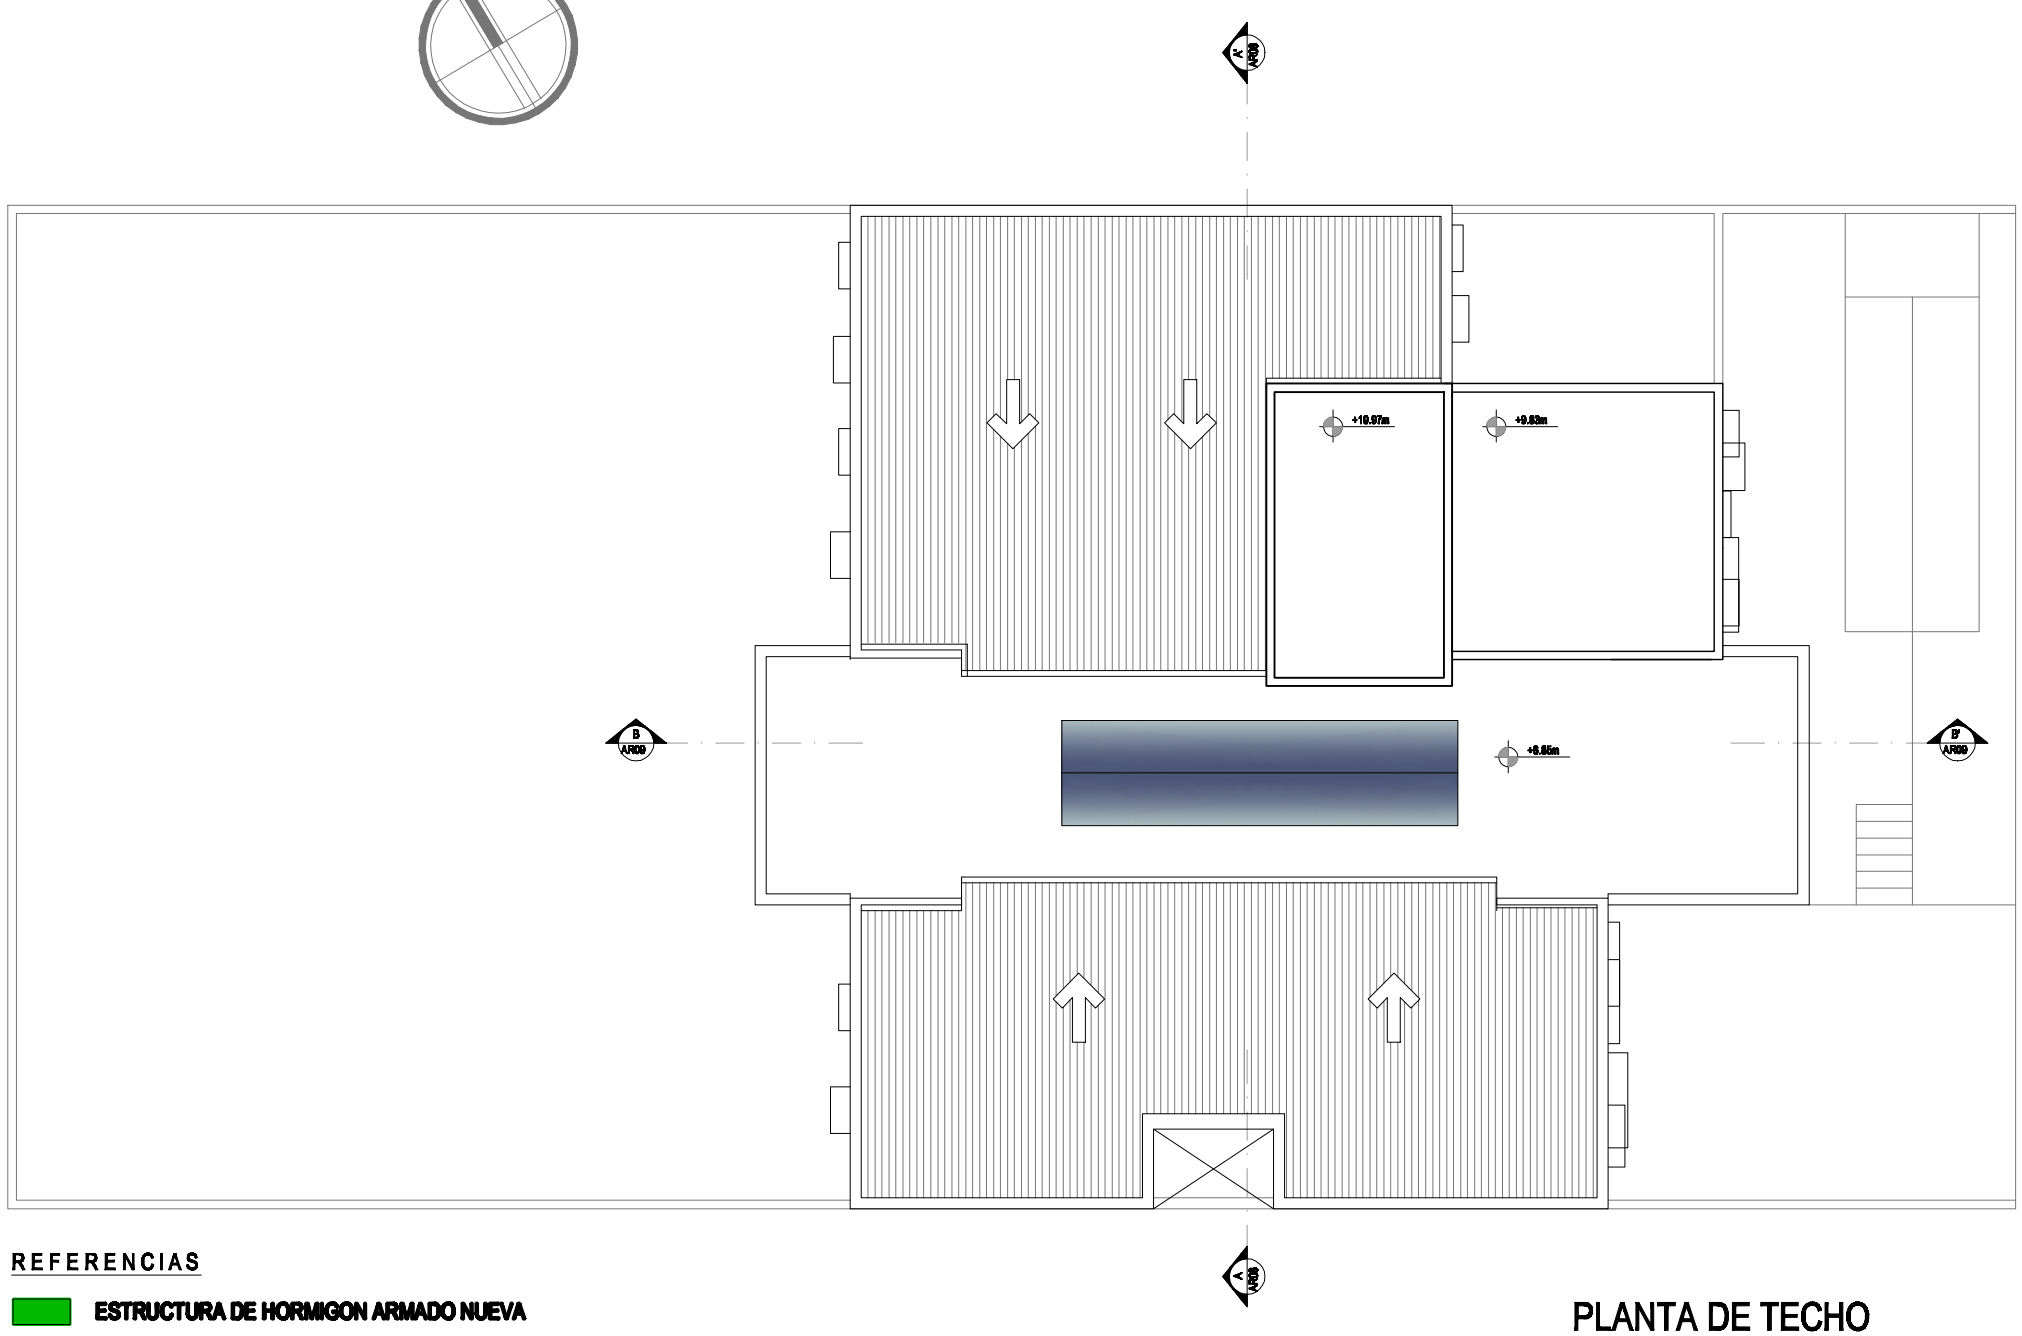

REFERENCIAS

ESTRUCTURA DE HORMIGON ARMADO NUEVA

MAMPOSTERIA A CONSTRUIR

OBSERVACIONES

* TODAS LAS MEDIDAS SERAN VERIFICADAS EN OBRA PREVIAMENTE A LA EJECUCION DE LOS TRABAJOS.

PLANTA DE TECHO

Esc. 1:50

GUARDERIA — PLANTA EQUIPADA

Ministerio Público Fiscalía del Paraguay

MINISTERIO PUBLICO
FISCALIA GENERAL DEL ESTADO
BLOQUE GUARDERIA

UBICACION:	ALBERDI ENTRE AVDA. YGATIMI Y JEJUI
PROPIETARIO:	MINISTERIO PUBLICO
DIRECCIÓN:	CHILE E/ AVDA. YGATIMI Y JEJUI
PROFESIONAL:	DIRECCION DE OBRAS Y PROYECTOS PAT.No: 15.542
DIRECCIÓN:	AVDA. YGATIMI E/ CHILE Y ALBERDI
CTA.CTE.CTRAL.:	LOTE 1: 10-0488-04 LOTE 2: 10-0488-27
SUP. TERRENO:	596,16 m2 SUP.A CONSTRUIR: 520m2
SUP.A DEMOLER:	237 m2

ESCALA 1:50 — LAMINA 14

PROFESIONAL — PROPIETARIO

Archivo CAD: FGE_GUAR-AR-PLANTA DE TECHO