VIGA DE HºAº PRINCIPAL

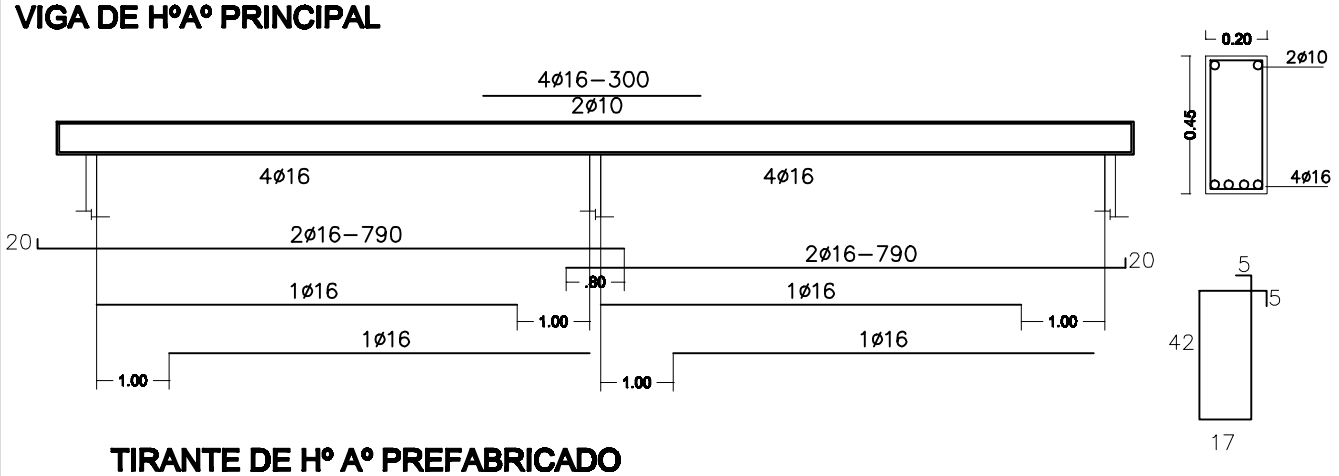

TIRANTE DE Hº Aº PREFABRICADO

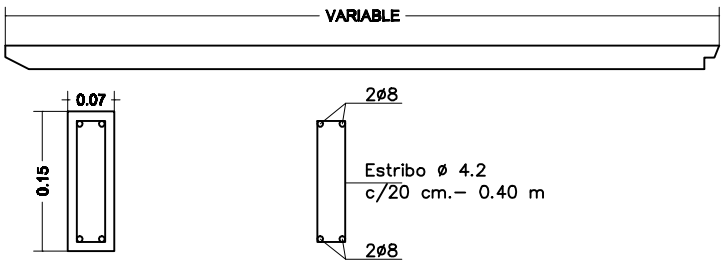

DADO DE Hº Aº DE 0.20X0.25X0.80

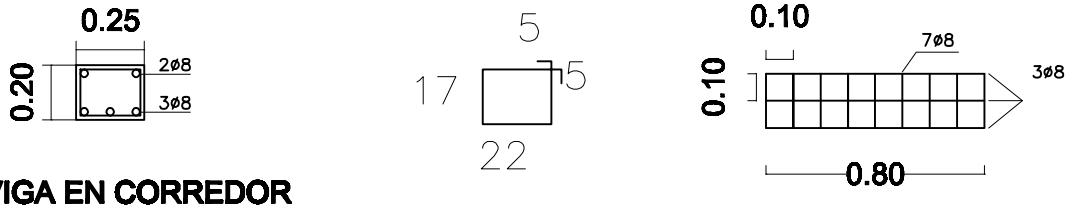

VIGA EN CORREDOR

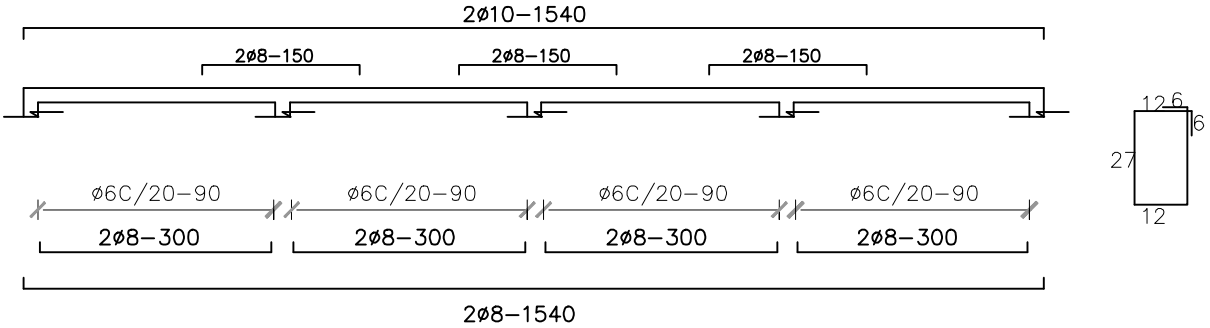

ENCADENADO SUPERIOR E INFERIOR

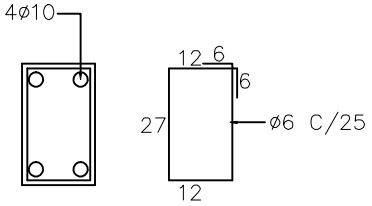

MUNICIPALIDAD DE TAVAPY	
DEPARTAMENTO DE OBRAS	2 AULA 5.80 X 6.80 TIPO MEC PROYECTO FONACIDE
DIVISIÓN: PROYECTO Y FISCALIZACIÓN	
ESCALA: 1/50	PLANO: DETALLE ESTRUCTURAL COLEGIO NACIONAL MARIA AUXILIADORA
AÑO: 2016	PLANO N. 7