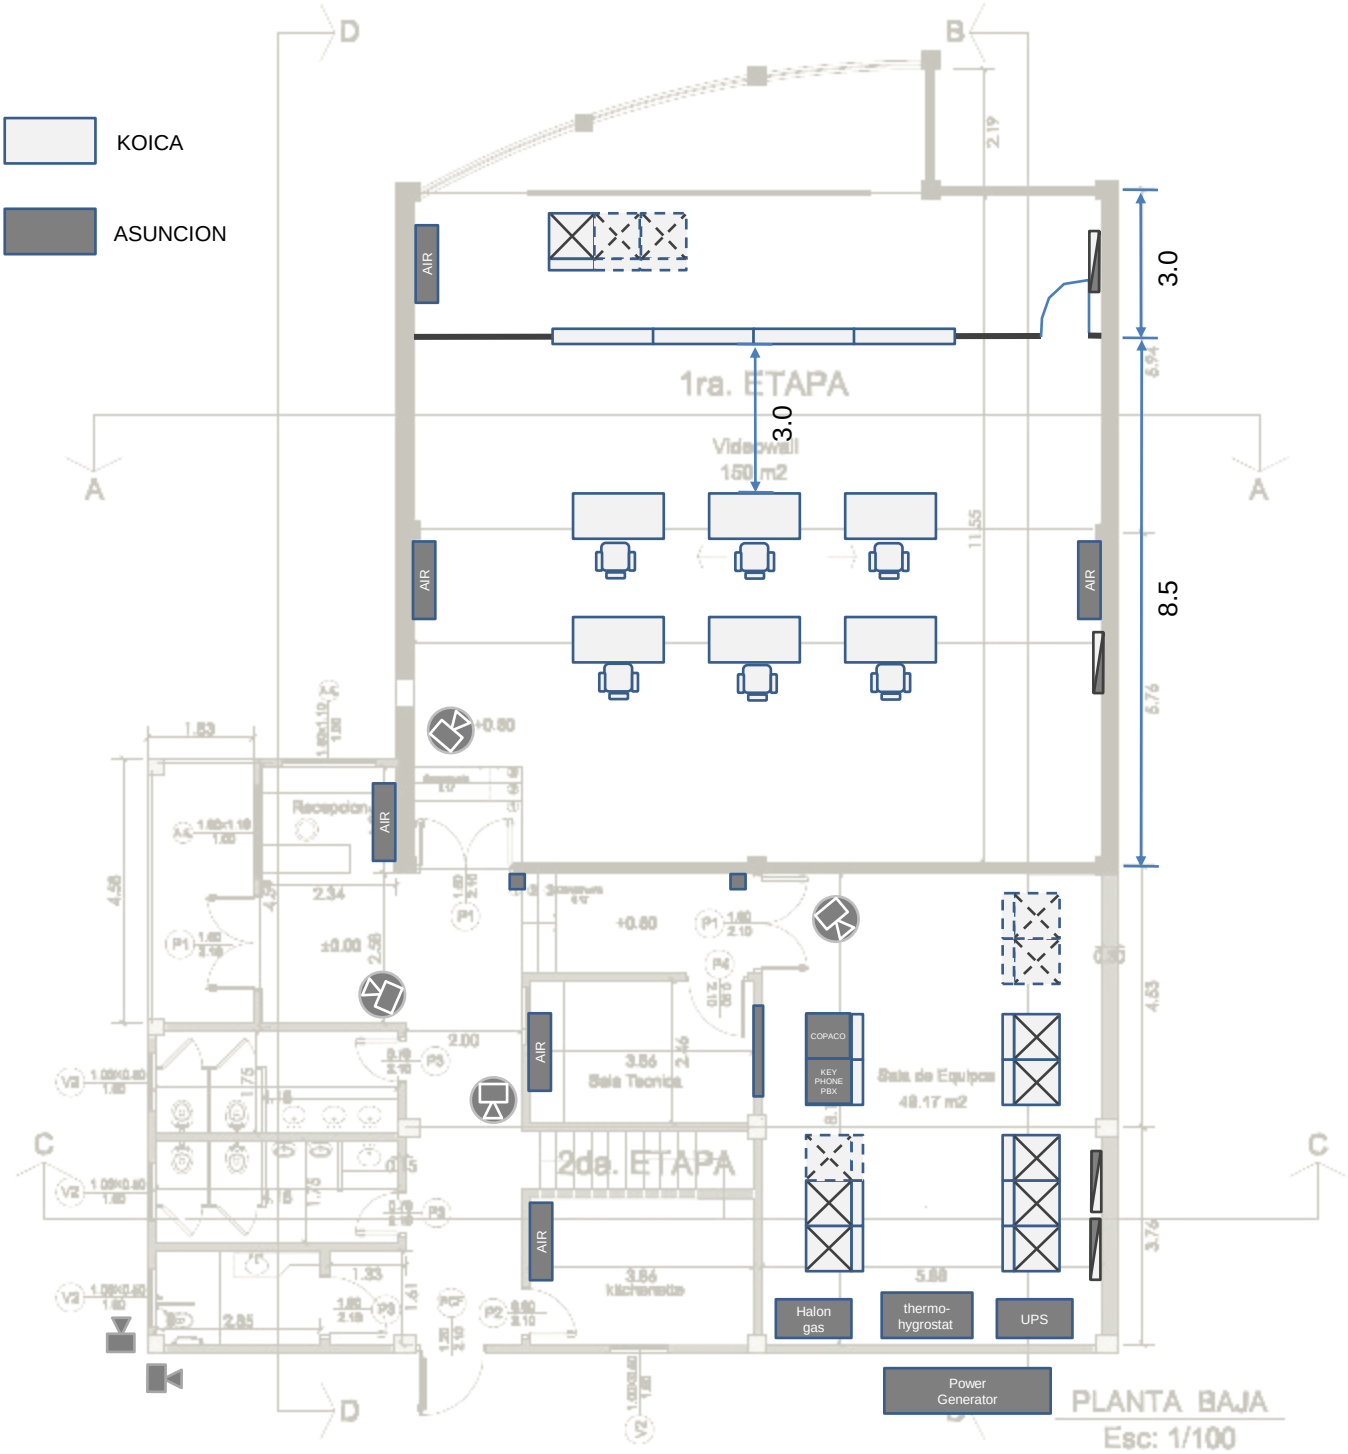
KOICA
ASUNCION
1ra. ETAPA
Videowall
150 m2
3.0
3.0
8.5
AIR
AIR
AIR
AIR
AIR
AIR
Recepcion
2da. ETAPA
Sala Tecnica
Sala de Equipos
48.17 m2
COPACO
KEY PHONE PBX
Halon gas
thermo-hygrostat
UPS
Power Generator
PLANTA BAJA
Esc: 1/100

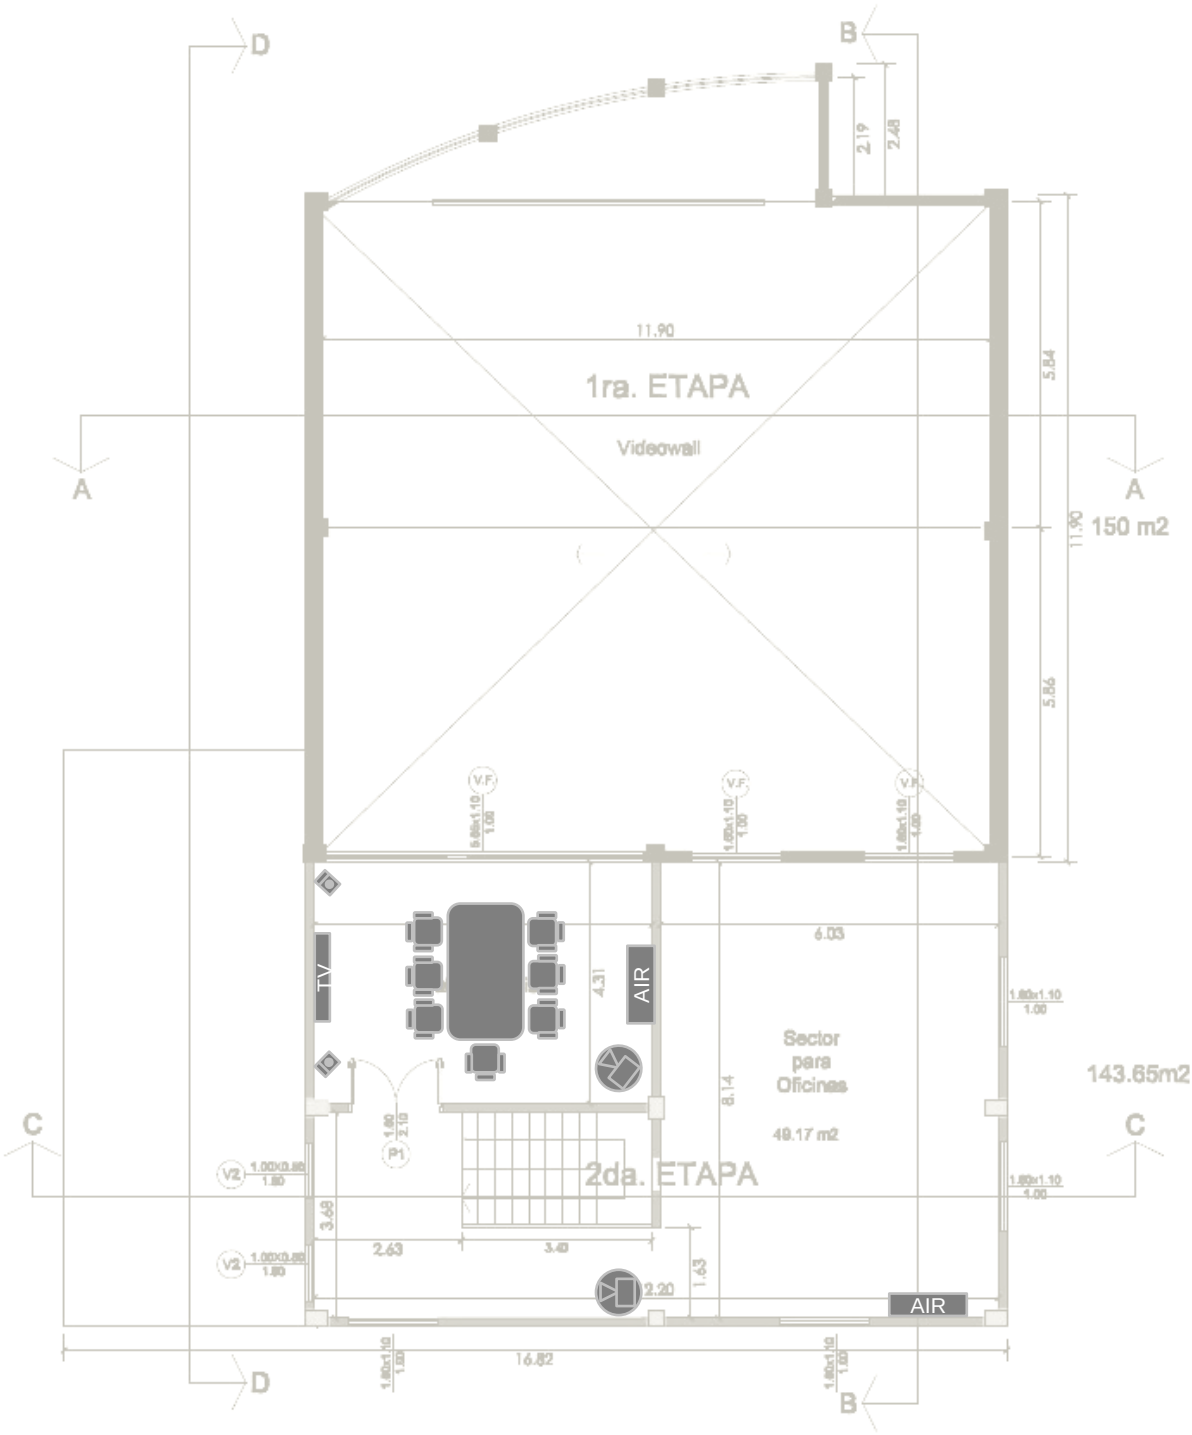
D
B
2.19
2.48
11.90
1ra. ETAPA
Videowall
5.84
A
A
11.90
150 m2
5.86
V.F.
5.60x1.10
1.00
V.F.
1.60x1.10
1.00
V.F.
1.60x1.10
1.00
6.03
TV
4.31
AIR
1.60x1.10
1.00
Sector
para
Oficinas
143.65m2
8.14
C
C
1.60
2.10
P1
49.17 m2
V2
1.00X0.80
1.80
2da. ETAPA
1.60x1.10
1.00
3.48
2.63
3.40
V2
1.00X0.80
1.80
1.63
2.20
AIR
1.60x1.10
1.00
16.82
1.60x1.10
1.00
D
B

Canaleta para cable: 300(W) x 150(H) mm

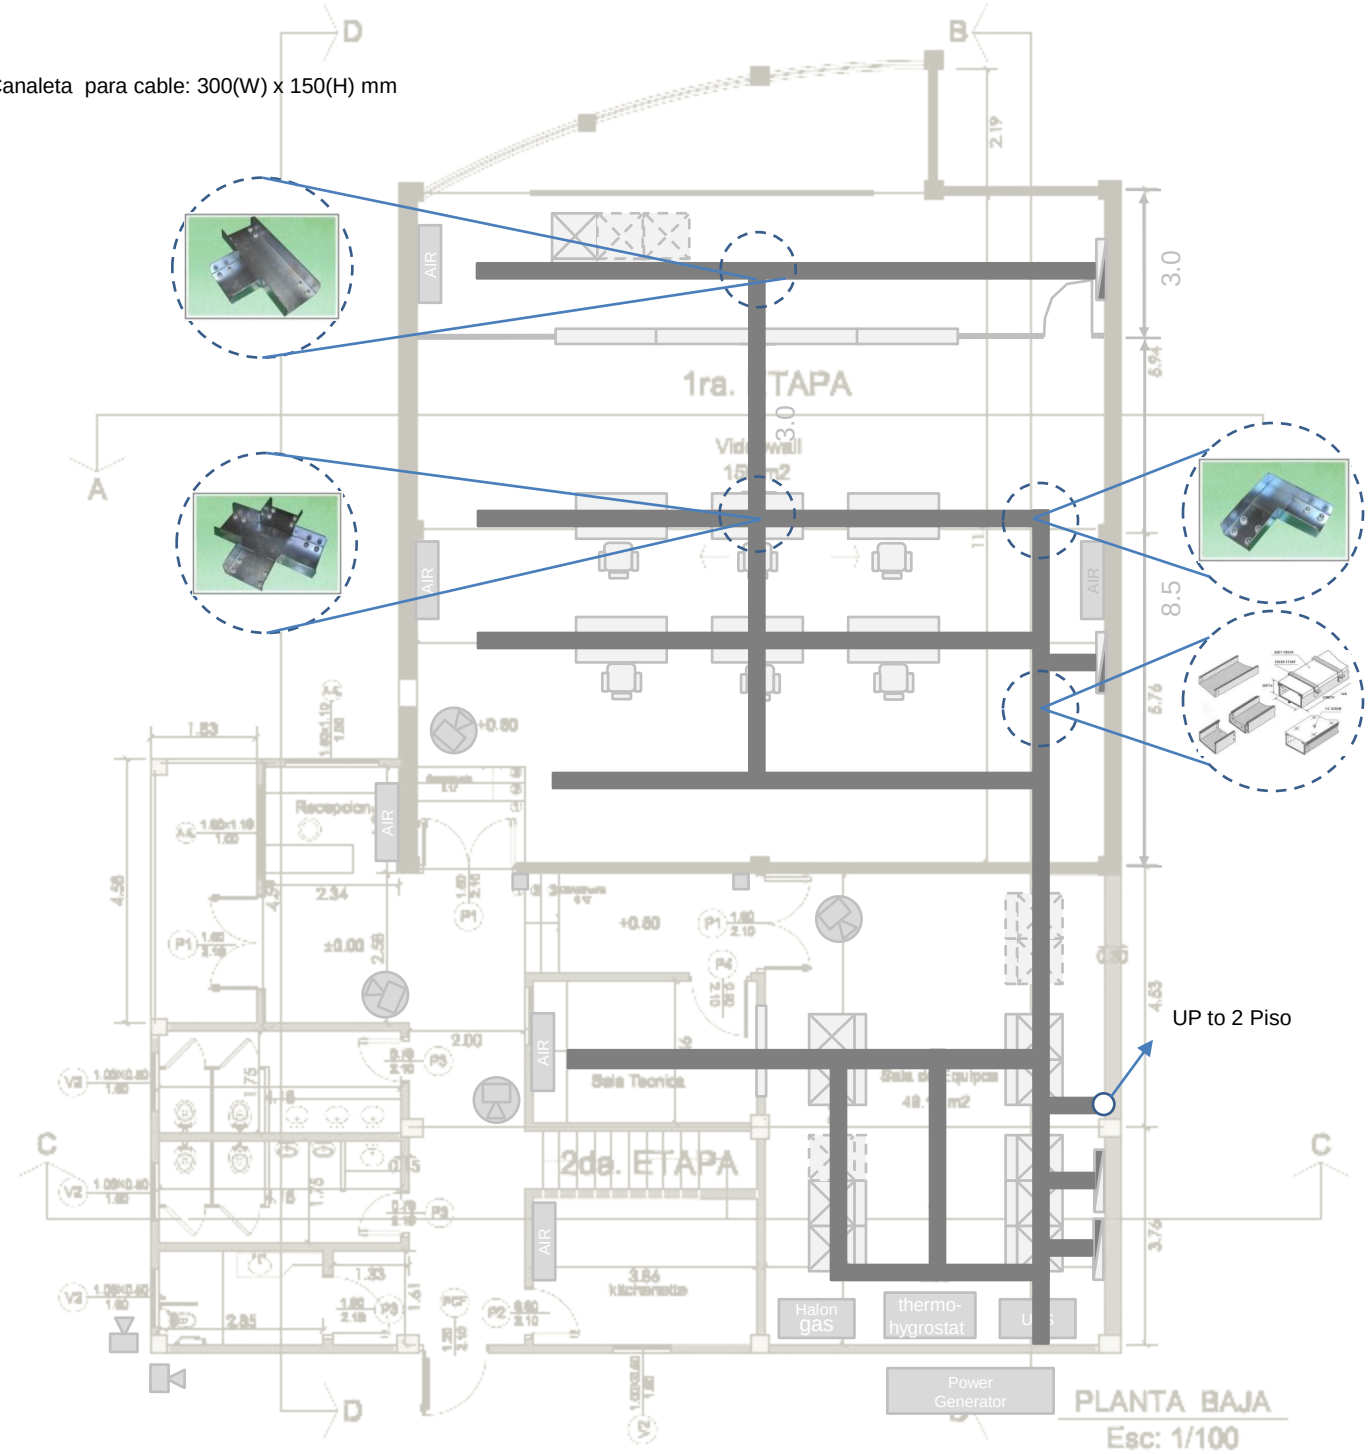

: UTP Cable (Cat.6) X 2 Line(1 LAN, 1 TELEPHONE)

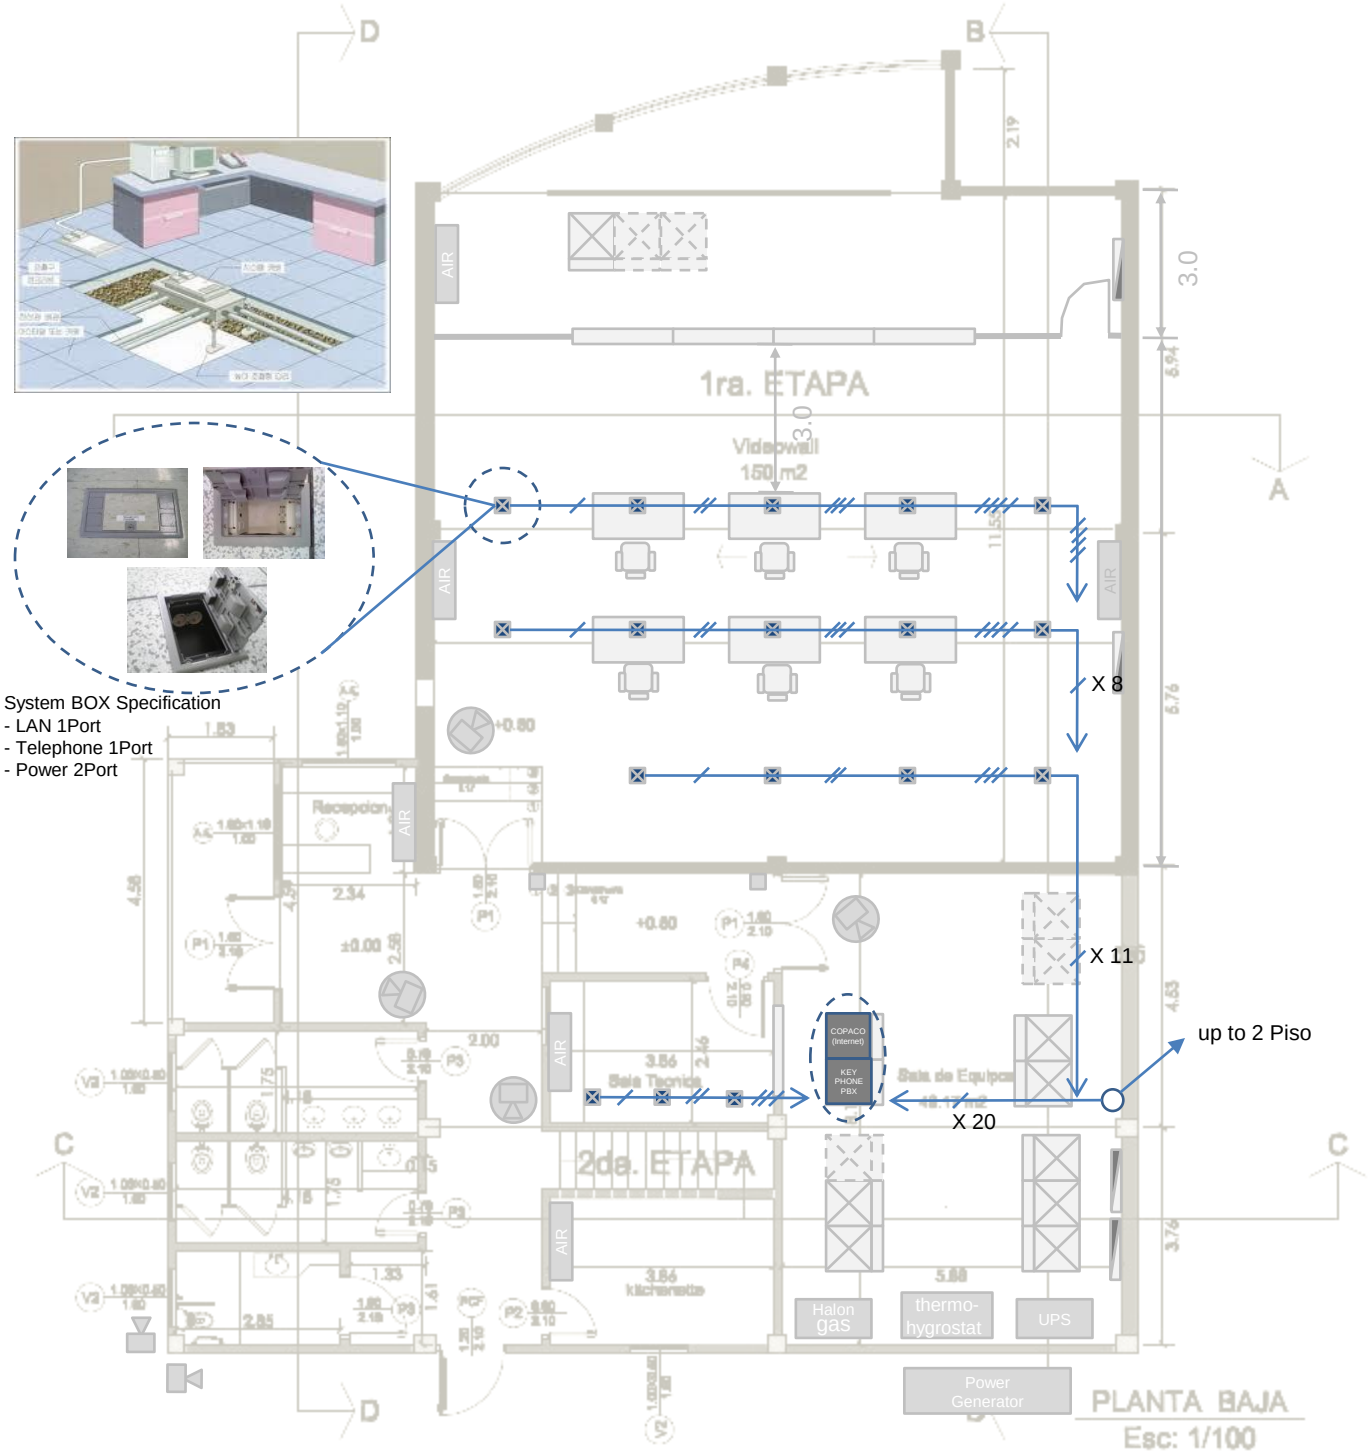
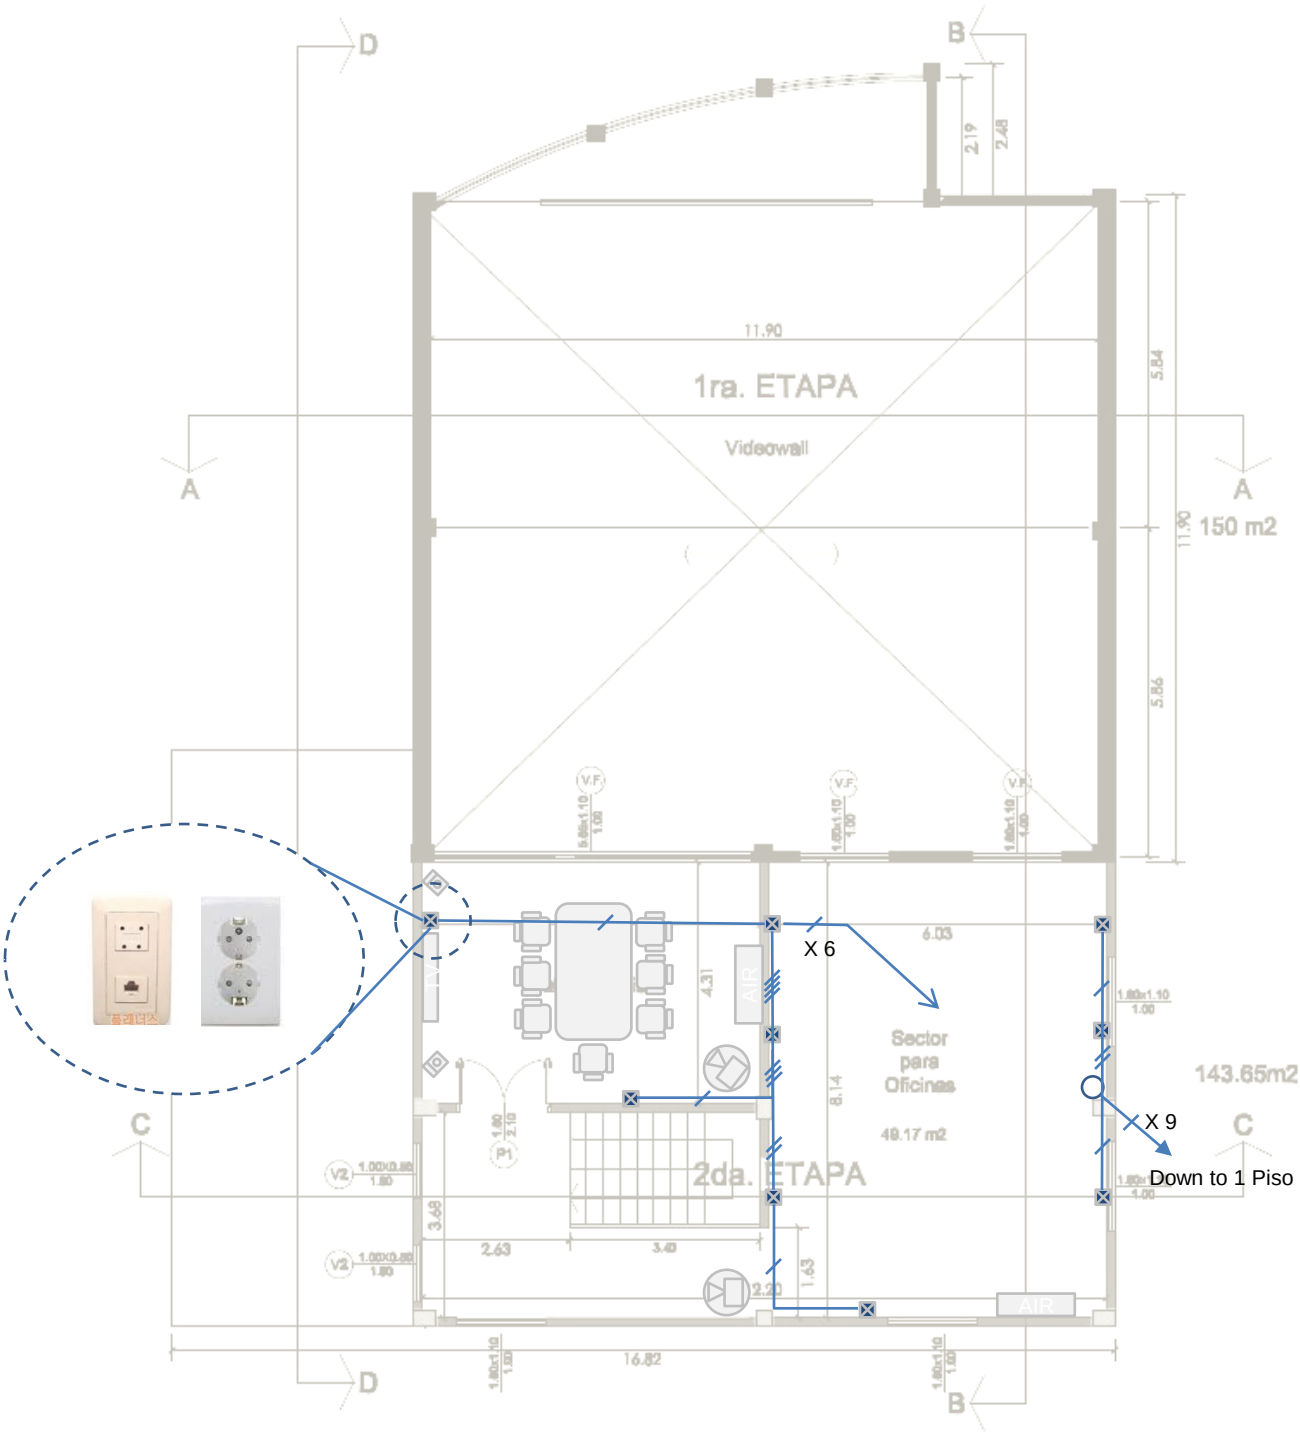
: UTP Cable (Cat.6) X 2 Line(1 LAN, 1 TELEPHONE)